


# ZAGOSPODAROWANIE 1:500

- LEGENDA:**
- A,B,C,D,E,F,—A—** GRANICA TERENU OPRACOWANIA
  - ①** ISTNIEJĄCY BUDYNEK SZKOŁY
  - ②** PROJEKTOWANY BUDYNEK SZKOŁY
  - ③** PROJEKTOWANE SALA GIMNASTYCZNA
  - ④** PROJEKTOWANE BOISKO WIELOFUNKCYJNE W/G ODREBNEGO OPRACOWANIA
  - ⑤** ISTNIEJĄCY PLAC ZABAW
  - ⑥** PROJEKTOWANY ZJAZD PUBLICZNY W/G ODREBNEGO OPRACOWANIA
  - ⑦** PRZEBUDOWA ZJAZDU PUBLICZNEGO W/G ODREBNEGO OPRACOWANIA
  - ⑧** PROJEKTOWANE MIEJSCA NA SKŁADOWANIE ODPADÓW KOMUNALNYCH
  - ⑨** MIEJSCA SKŁADOWANIA ŚNIEGU
  - - - w - - -** PRZEŁOŻENIE SIECI WODOCIĄGOWEJ
  - - - i - - -** PRZEŁOŻENIE SIECI TELETECHNICZNEJ
  - - - ks - - -** PRZYŁĄCZE KANALIZACJI SANITARNEJ
  - — — — —** PROJEKTOWANE OGRODZENIE
  - x x x x x** USUNIĘCI ISTNIEJĄCEGO ODCINKA WEWNĘTRZNYCH SIECI WODOCIĄGOWEJ I TELETECHNICZNEJ

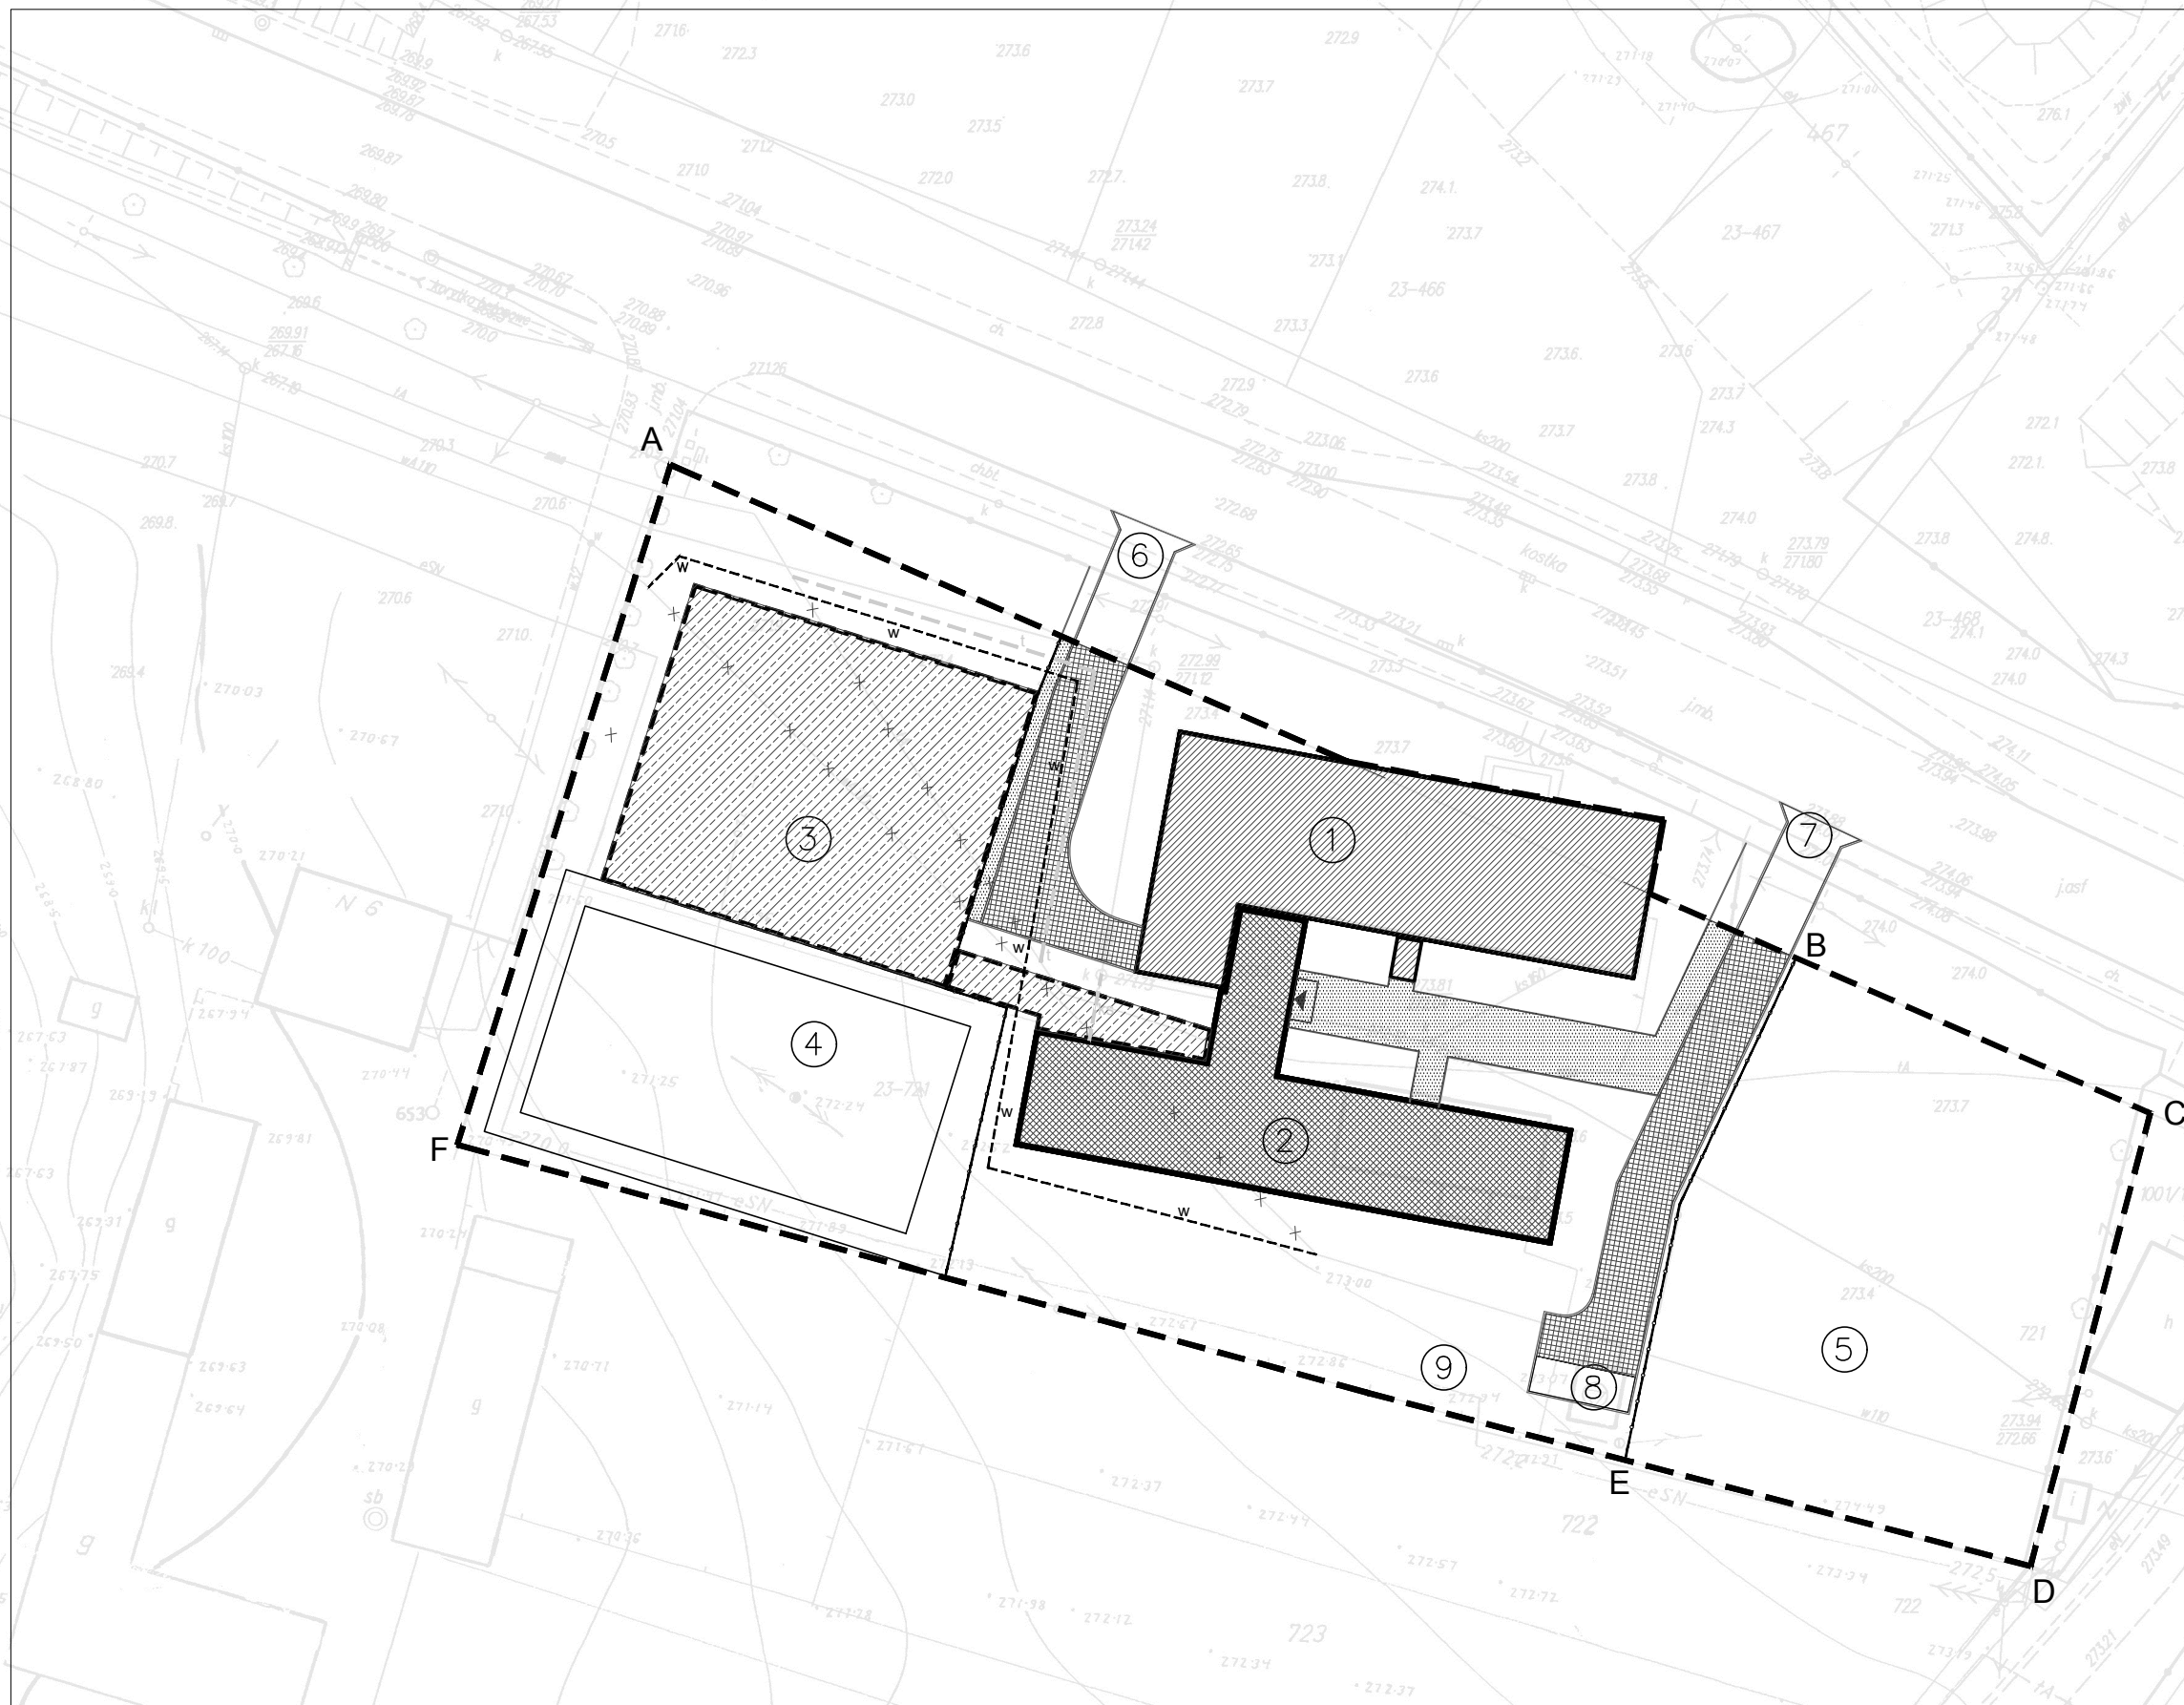

## PROJEKTOWANE NAWIERZCHNIE:

- 724** PROJEKTOWANA NAWIERZCHNIA UTWARDZONA WEWNĘTRZNA DROGA DOJAZDOWA – KOSTKA BETONOWA gr. 8cm
- PROJEKTOWANA NAWIERZCHNIA UTWARDZONA CHODNIKI PŁYTY CHODNIKOWE 35x35x5cm

Pracownia Projektowa Arkadiusz Wodnicki 25–358 Kielce ul. Zagórska 42 tel. 343 12 84		stadium:	
temat: KONCEPCJA ARCHITEKTONICZNO-FUNKCYJONALNA SZKOŁY PODSTAWOWEJ W UJEZDZIE		KONCEPCJA	
branża:	ZAGOSPODAROWANIE	specjalność:	architektoniczna
projektował:	mgr inż. arch Arkadiusz Wodnicki	opracował:	mgr inż. arch Adrian Jarocki
rysunek:	ZAGOSPODAROWANIE TERENU	nr rys.:	1Z
data: 05.2017		nr upr.: KL-270/89	
data: 05.2017		skala: 1:500	