

ZAGOSPODAROWANIE 1:500

LEGENDA:

— A,B,C,D,E,F,G,H,I,J—A— GRANICA TERENU OPRACOWANIA

◀ GŁÓWNE WEJŚCIA DO PROJEKTOWANEGO OBIEKTU

- 1

PROJEKTOWANY PAWIŁON EDUKACYJNY
- 2

PROJEKTOWANY ŁĄCZNIK
- 3

ISTNIEJĄCY BUDYNEK SZKOŁY
- 4

PROJEKTOWANE BOISKO WIELOFUNKCYJNE W/G ODRĘBNEGO OPRACOWANIA
- 5

ISTNIEJĄCY ZŁAZD PUBLICZNY
- 6

PROJEKTOWANY ZŁAZD PUBLICZNY W/G ODRĘBNEGO OPRACOWANIA
- 7

DWA DLA OSÓB NIEPEŁNOSPRAWNYCH
- 8

PROJEKTOWANE MIEJSCA NA SKŁADOWANIE ODPADÓW KOMUNALNYCH
- 9

MIEJSCÓ SKŁADOWANIA ŚNIEGU
- 10

ISTNIEJĄCY TEREN REKREACYJNY
- 11

ROZBÓRKA ISTNIEJĄCEGO BUDYNKU GOSPODARZĄCEGO

Przedawca się za niniejszy dokument, został opracowany w wyniku prac projektowych i kartograficznych, których rezultaty zawiera opłata techniczny odpowiadający do ewidencji materiałów punktowego zasobu geodezyjnego i kartograficznego		2017-10-30		
Organ prowadzący punktowy zasob geodezyjny i kartograficzny	Sędzia Opatowski Powiatowy, Opatów, Gmina Opatów, w Opatowie	2017-10-30		
Identyfikator ewidencyjny materiału zasobu - opłata technicznego	Z-444-2017-845			
Data wpisania opłaty technicznego do ewidencji materiałów zasobu	2017-10-30			
Imię, nazwisko i podpis osoby reprezentującej organ	mgr inż. Tomasz Długosz, Geodeta I Kategoria			
Kierownik Kadr i Kwalifikacji	mgr inż. Tomasz Długosz, Geodeta I Kategoria			

Kielce dnia 10.10.2017 r.
Przedsiębiorstwo Wsiedlarniowe „TECH-SBYT”
Tomasz Długosz
25-564 Kielce, ul. Tatrzańska 43
tel. 41 388 54 40 NIP 560-105-55-68
tel. 601 936 275

Sporządził:

Przedsiębiorstwo Wsiedlarniowe „TECH-SBYT”

Tomasz Długosz

25-564 Kielce, ul. Tatrzańska 43

tel. 41 388 54 40 NIP 560-105-55-68

tel. 601 936 275

tel. 41 388 54 40 NIP 560-105-55-68

tel. 601 936 275

MAPA DO CELÓW PROJEKTOWYCH

SKALA 1:500

G IV 66.40.858.2017

Miejscowość: Ujazd, działka nr 721/1

Jednostka ewidencyjna 260602_2 Iwaniska

Obrob. 0023 Ujazd

Powiat: opatowski, województwo świętokrzyskie

Zakres sekcji w skali 1:500:

7.139.23.04.2.1 D-4-7, E-4-8, 7.139.23.04.2.3 A-4-8, B-7;

Nie budowano służebności w/w działki

Układ współrzędnych płaskich X,Y 2000/7

Układ wysokościowy: Kruszynski 86

Uwagi:


-Granice przyjęto z ewidencji gruntów i budynków obrebu Ujazd.

-Mapę wykonano na podstawie pomiaru bezpośredniego w terenie oraz danych otrzymanych z PODGK w Opatowie

-Nie wykazuje się istnienia w terenie innych nie wykazanych na niniejszej mapie urządzeń podziemnych, które nie były zgłoszone do inwentaryzacji

-Treść mapy zgodna z terenem na dzień 02.10.2017r

-Oznaczenie granic obszaru, który był przedmiotem aktualizacji

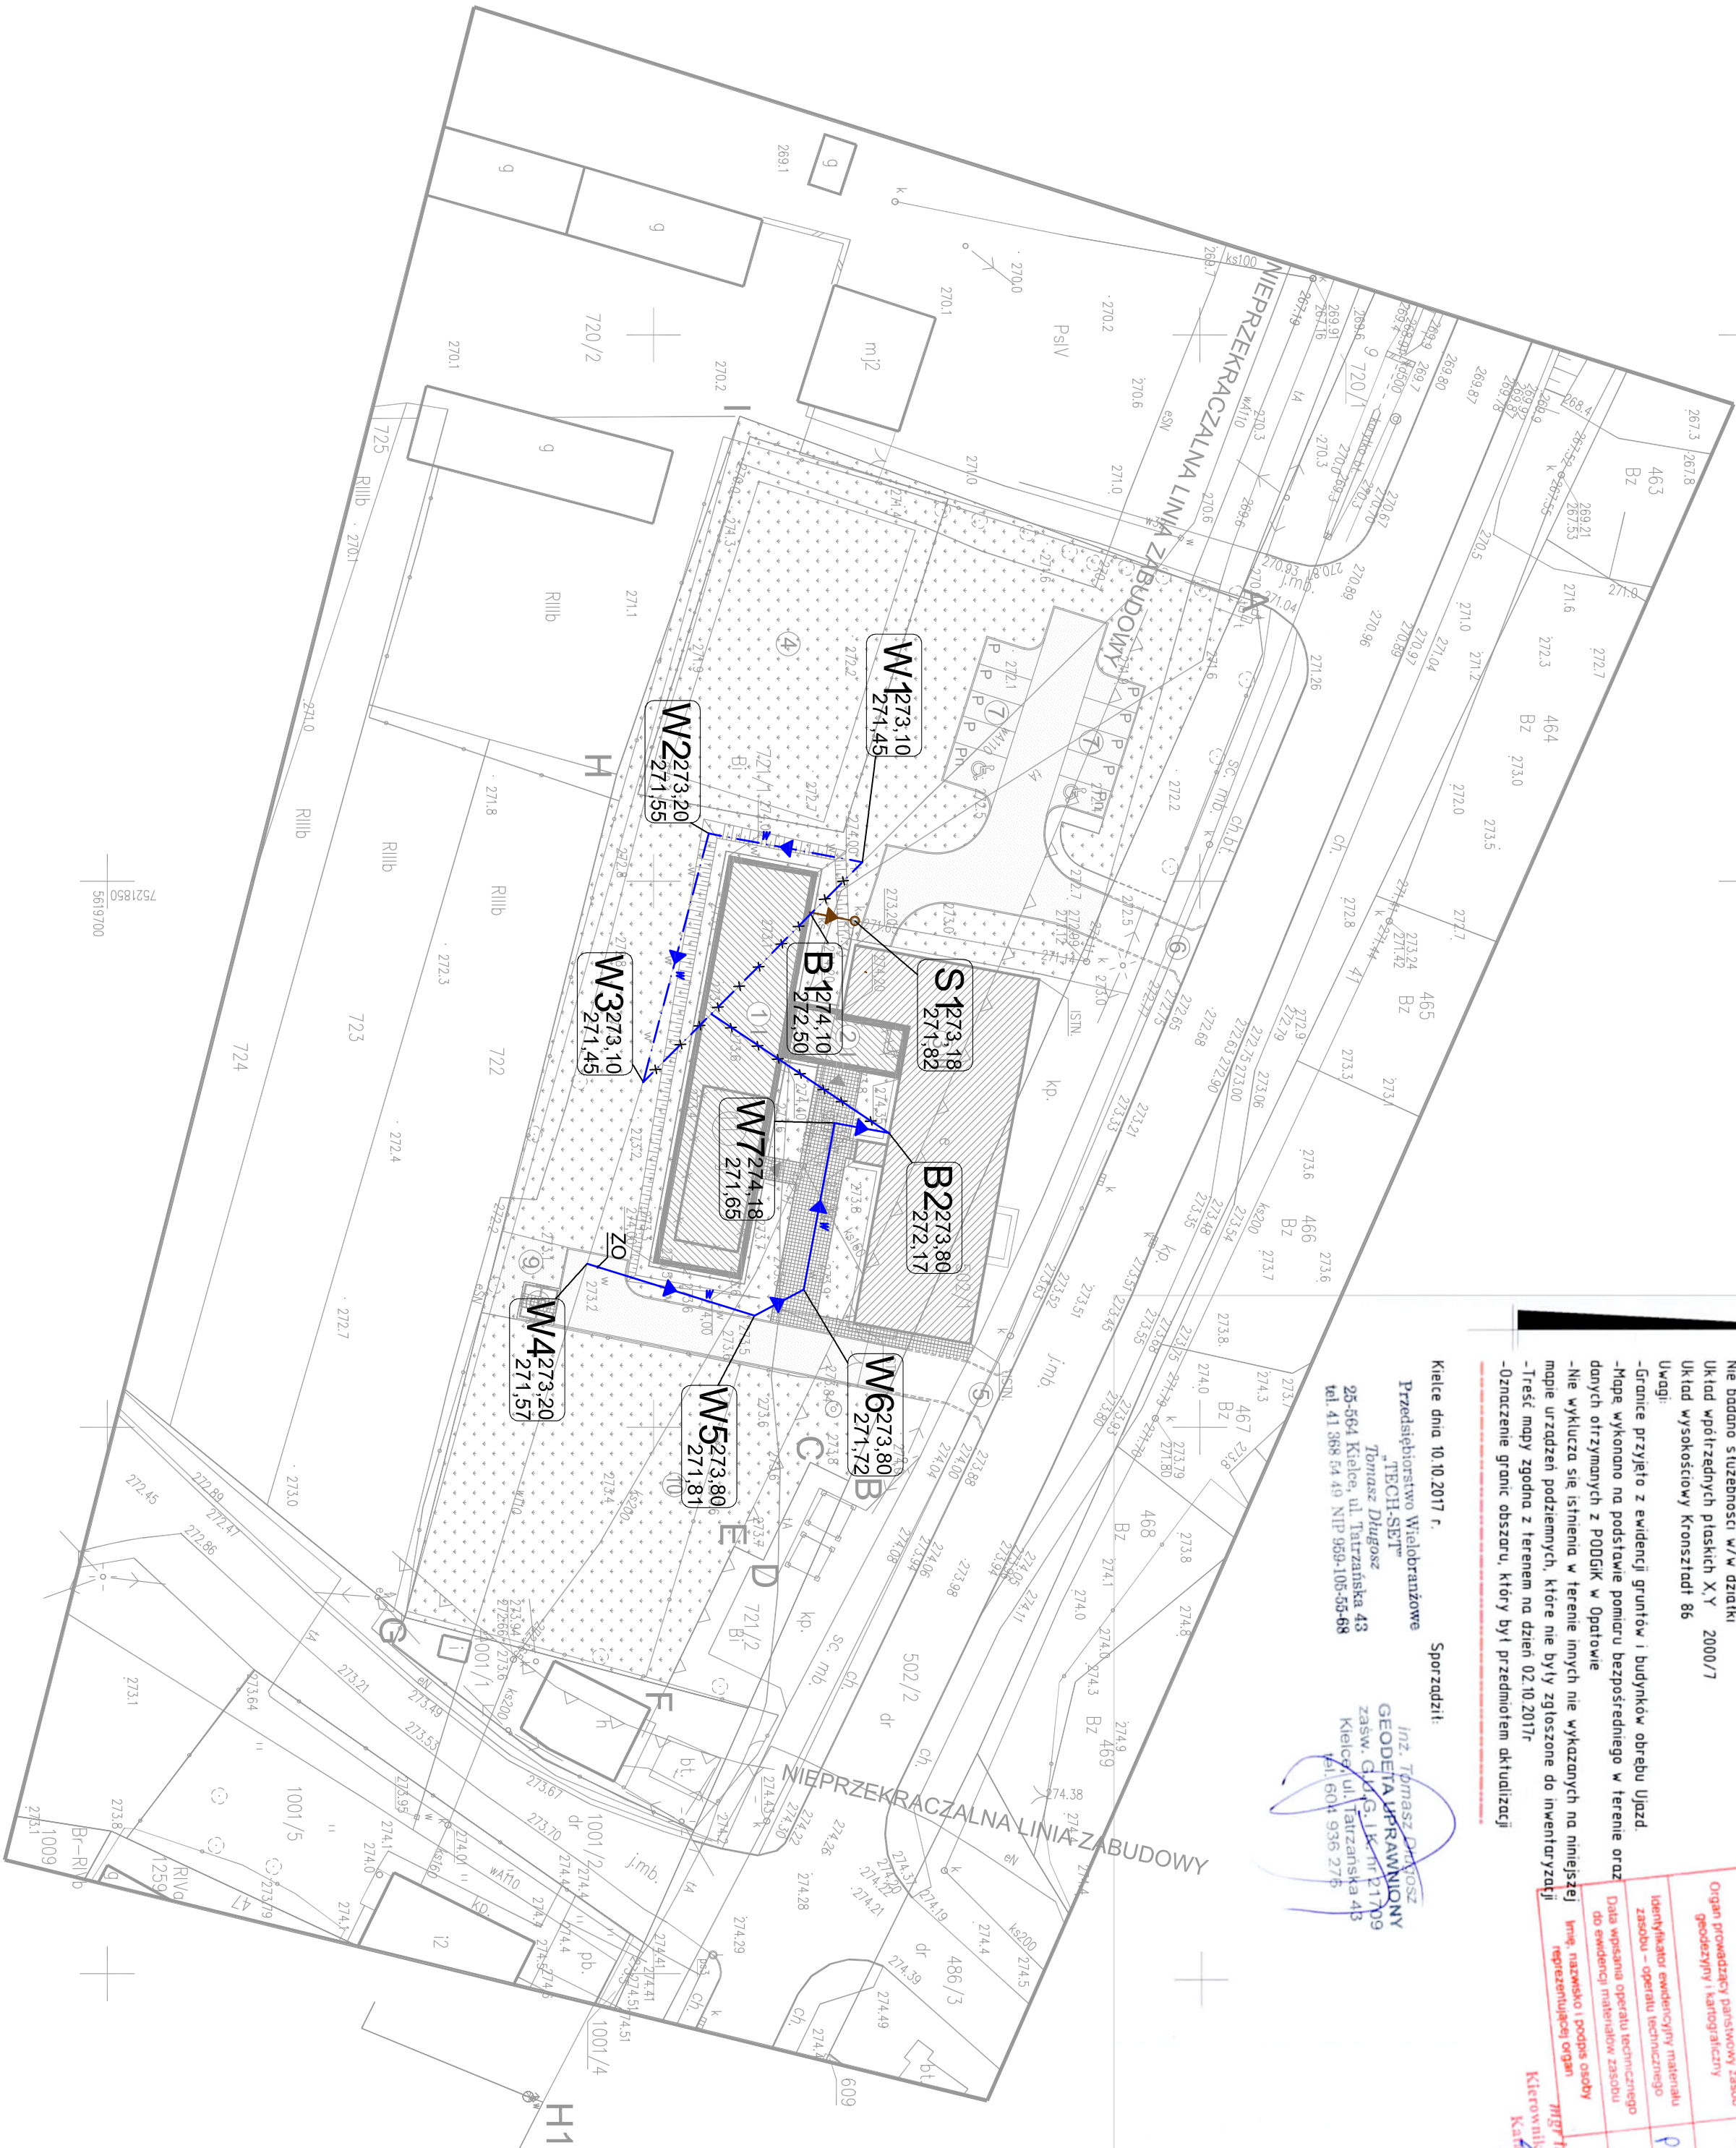

368,85m ² (7,60%)	POWIERZCHNIA ZABUDOWY ROZBUDOWY
415,92m ² (8,56%)	ISTNIEJĄCA POWIERZCHNIA ZABUDOWY
3078,82m ² (63,44%)	POWIERZCHNIA BIOLOGICZNE CZYNNA
865,41m ² (17,83%)	NAMERZCZYNIA UTWARZONA – JEZDNIWA, MIEJSCA POSTOJOWE
125m ² (2,57%)	NAMERZCZYNIA UTWARZONA – CHODNIKI

PROJEKTOWANE SIECI ZEWNĘTRZNE

- PRZEOZNIENIE SIECI TELETECHNICZNEJ
- PROJEKTOWANE OSRODZENIE
- USUNIECIE ISTNIEJĄCEGO ODCINKA ZEWNĘTRZNYCH SIECI WODOCIĄGOWEJ I TELETECHNICZNEJ

- przyłącze kanalizacji sanitarnej
- przebudowa sieci wodociągowej
- przebudowa przyłącza instalacji wodociągowej
- usunięcie istniejącego odcinka sieci wodociągowej
- usunięcie istniejącego odcinka przyłącza wody
- zasława oddzielająca

PRACOWNIA PROJEKTOWA ARKADIUSZ WODNICKI	
25-358 Kielce, ul. Zygorska 42,	tel. 3431284
Wzrost: 1,80m	
Waga: 75kg	
Ciężar ciała: 41kg	
Ciężar głowy: 12kg	
Ciężar rąk: 10kg	
Ciężar nóg: 10kg	
Ciężar stóp: 10kg	
Ciężar klatki piersiowej: 10kg	
Ciężar brzucha: 10kg	
Ciężar bioder: 10kg	
Ciężar kolan: 10kg	
Ciężar łydek: 10kg	
Ciężar kostek: 10kg	
Ciężar palców: 10kg	
Ciężar włosów: 10kg	
Ciężar paznokci: 10kg	
Ciężar zębów: 10kg	
Ciężar języka: 10kg	
Ciężar gardła: 10kg	
Ciężar krtani: 10kg	
Ciężar tchawicy: 10kg	
Ciężar płuc: 10kg	
Ciężar serca: 10kg	
Ciężar wątroby: 10kg	
Ciężar pęcherzyka żółciowego: 10kg	
Ciężar trzustki: 10kg	
Ciężar śledziony: 10kg	
Ciężar nerek: 10kg	
Ciężar pęcherzyka moczowego: 10kg	
Ciężar cewki moczowej: 10kg	
Ciężar odbytnicy: 10kg	
Ciężar pochwy: 10kg	
Ciężar sromu: 10kg	
Ciężar kroczy: 10kg	
Ciężar warg: 10kg	
Ciężar ust: 10kg	
Ciężar nosa: 10kg	
Ciężar oczu: 10kg	
Ciężar uszu: 10kg	
Ciężar gardła: 10kg	
Ciężar krtani: 10kg	
Ciężar tchawicy: 10kg	
Ciężar płuc: 10kg	
Ciężar serca: 10kg	
Ciężar wątroby: 10kg	
Ciężar pęcherzyka żółciowego: 10kg	
Ciężar trzustki: 10kg	
Ciężar śledziony: 10kg	
Ciężar nerek: 10kg	
Ciężar pęcherzyka moczowego: 10kg	
Ciężar cewki moczowej: 10kg	
Ciężar odbytnicy: 10kg	
Ciężar pochwy: 10kg	
Ciężar sromu: 10kg	
Ciężar kroczy: 10kg	
Ciężar warg: 10kg	
Ciężar ust: 10kg	