

G.IV.6640.858.2017

**MAPA DO CELÓW PROJEKTOWYCH**  
SKALA 1:500

Miejscowość: Ujazd, działka nr 721/1  
Jednostka ewidencyjna: 260602\_2 Iwaniska  
Obreń: 0023 Ujazd  
Powiat: opatowski, województwo: świętokrzyskie  
Zakres sekcji w skali 1:500:  
7.139.23.04.2.1 D-4-7; E-4-8; 7.139.23.04.2.3 A-4-8; B-7;  
Nie badano słuszności w/w działki  
Układ współrzędnych płaskich X,Y 2000/7  
Układ wysokościowy Kronsztadt 86  
Uwagi:  
-Granice przyjęte z ewidencji gruntów i budynków obreń Ujazd.  
-Mapę wykonano na podstawie pomiaru bezpośredniego w terenie oraz danych otrzymanych z PDDGiK w Opatowie  
-Nie wyklucza się istnienia w terenie innych nie wykazanych na niniejszej mapie urządzeń podziemnych, które nie były zgłoszone do inwentaryzacji  
-Treść mapy zgodna z terenem na dzień 02.10.2017r  
-Oznaczenie granic obszaru, który był przedmiotem aktualizacji

Przebiegać się ze niniejszy dokument został opracowany w wyniku prac geodezyjnych i kartograficznych, których rezultaty zawiera operat techniczny wpisany do ewidencji materiałów państwowego zasobu geodezyjnego i kartograficznego

Organ prowadzący państwowy zasob geodezyjny i kartograficzny: Starosta Opatowski Powiatowy Ośrodek Dokumentacji Geodezyjnej i Kartograficznej w Opatowie

Identyfikator ewidencyjny materiału zasobu - operatu technicznego: P.2606.2017.845


Data wpisania operatu technicznego do ewidencji materiałów zasobu: 2017-10-30

Imię, nazwisko i podpis osoby reprezentującej organ: mgr inż. Arkadiusz Wodnicki

Kierownik Wydziału Ewidencji, Kartografii i Kanastru i Gospodarki Mieniem Geodeta Powiatowy

Kielce dnia 10.10.2017 r. Sporządził:  
Przedsiębiorstwo Wielobranżowe „TECH-SET”  
Tomasz Długosz  
25-564 Kielce, ul. Tatrzanska 43  
tel. 41 368 54 49 NIP 959-105-55-68

inż. Tomasz Długosz  
GEODETA UPRAWNIIONY  
zaśw. G.U.G. I.K. nr 217709  
Kielce, ul. Tatrzanska 43  
tel. 604 936 276

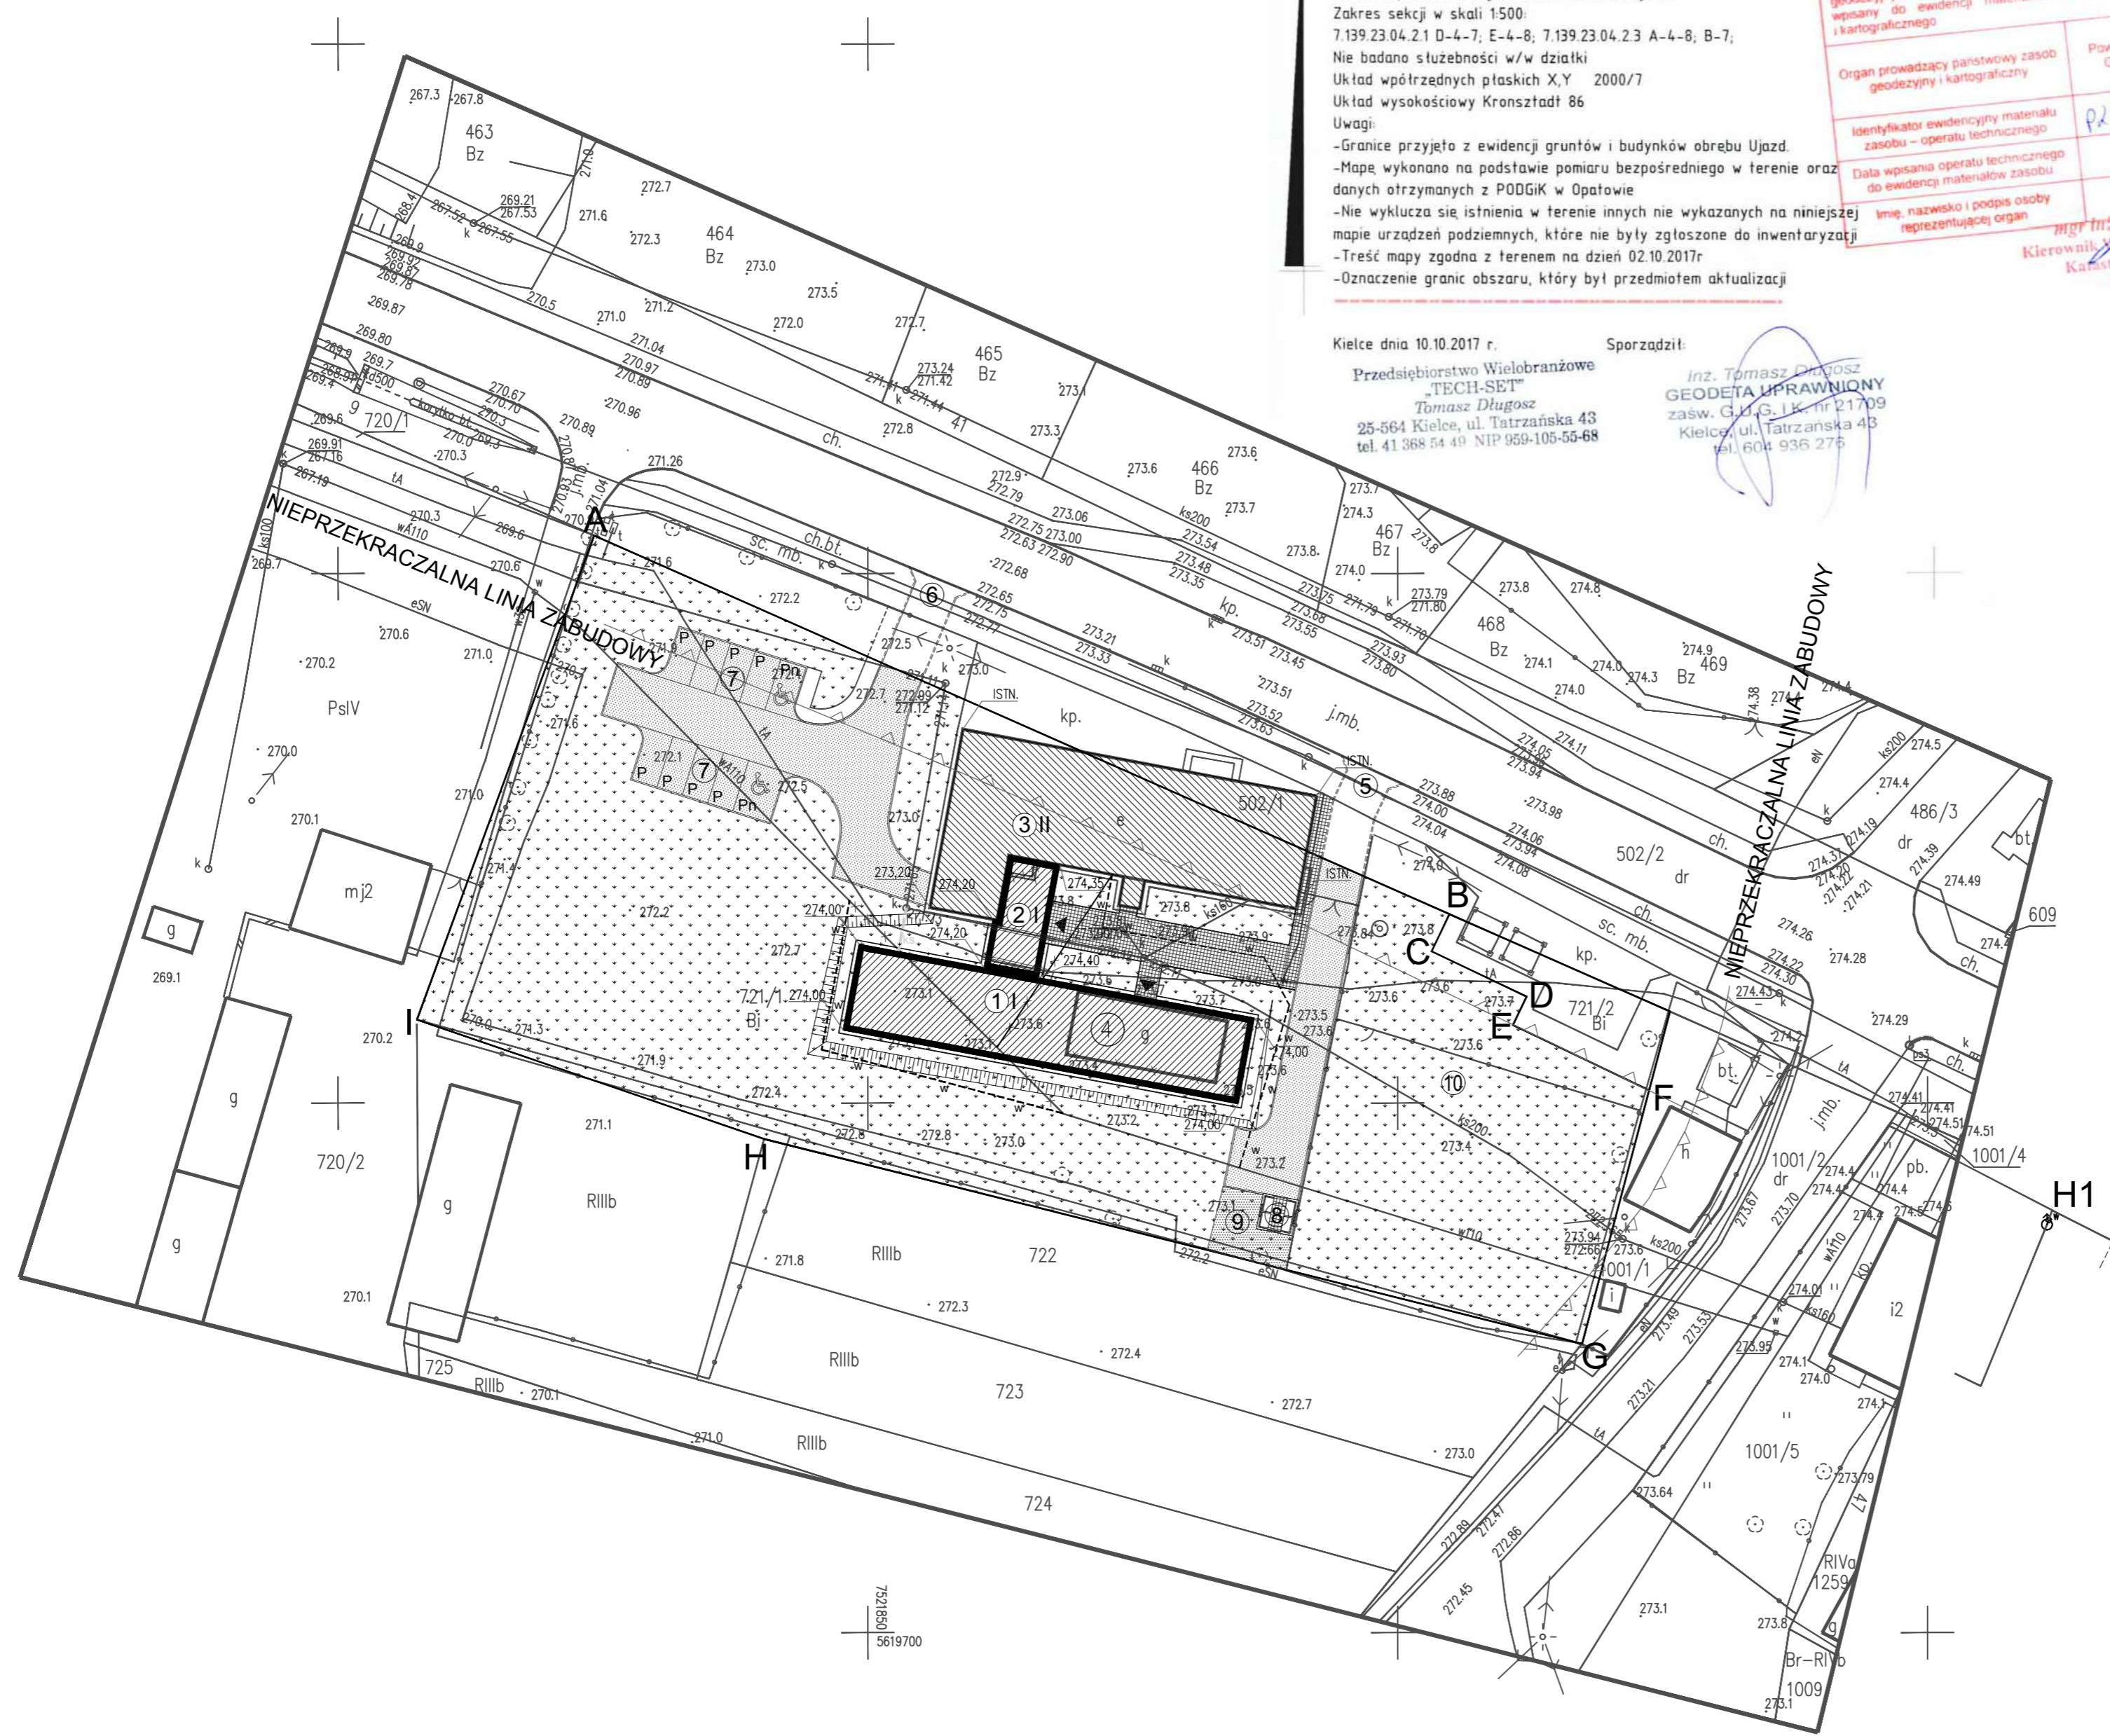

- LEGENDA:**
- A,B,C,D,E,F,G,H,I,J—A— GRANICA TERENU OPRACOWANIA
  - ◀ GŁÓWNE WEJŚCIA DO PROJEKTOWANEGO OBIEKTU
  - ① PROJEKTOWANY PAWILON EDUKACYJNY
  - ② PROJEKTOWANY ŁĄCZNIK
  - ③ ISTNIEJĄCY BUDYNEK SZKOŁY
  - ④ ROZBIÓRKA ISTNIEJĄCEGO BUDYNKU GOSPODARCZEGO
  - ⑤ ISTNIEJĄCY ZJAZD PUBLICZNY
  - ⑥ PROJEKTOWANY ZJAZD PUBLICZNY W/G ODREBNEGO OPRACOWANIA
  - ⑦ PROJEKTOWANE MIEJSCA PARKINGOWE W TYM DWA DLA OSÓB NIEPEŁNOSPRAWNYCH
  - ⑧ PROJEKTOWANE MIEJSCA NA SKŁADOWANIE ODPADÓW KOMUNALNYCH
  - ⑨ MIEJSCA SKŁADOWANIA ŚNIEGU
  - ⑩ ISTNIEJĄCY TEREN REKREACYJNY

	368,85m <sup>2</sup> (7,60%)	POWIERZCHNIA ZABUDOWY ROZBUDOWY
	415,92m <sup>2</sup> (8,56%)	ISTNIEJĄCA POWIERZCHNIA ZABUDOWY
	3078,82m <sup>2</sup> (63,44%)	POWIERZCHNIA BIOLOGICZNIE CZYNNA
	865,41m <sup>2</sup> (17,83%)	NAWIERZCHNIA UTWARDZONA – JEZDNI, MIEJSCA POSTOJOWE
	125m <sup>2</sup> (2,57%)	NAWIERZCHNIA UTWARDZONA – CHODNIKI

- PROJEKTOWANE SIECI WEWNĘTRZNE**
- W — NOWA WEWNĘTRZNA SIĘĆ WODOCIĄGOWA
  - W — PRZEŁOŻENIE SIECI WODOCIĄGOWEJ
  - I — RURA OCHRONNA SIECI TELETECHNICZNEJ
  - K — RURA OCHRONNA KANALIZACJI SANITARNEJ
  - KS — PRZYŁĄCZE KANALIZACJI SANITARNEJ
  - X — USUNIĘCIE ISTNIEJĄCEGO ODCINKA WEWNĘTRZNEJ SIECI WODOCIĄGOWEJ

PRACOWNIA PROJEKTOWA ARKADIUSZ WODNICKI  
25-358 Kielce, ul. Zagórska 42, tel. 3431284

temat: BUDOWA PAWILONU EDUKACYJNEGO Z ŁĄCZNIKIEM PRZY ISTNIEJĄCEJ SZKOLE PODSTAWOWEJ W UJAZDZIE WRAZ Z ZAGOSPODAROWANIEM DZIAŁKI, PRZEbudowa INFRASTRUKTURY TECHNICZNEJ I URZĄDU KOMUNIKACYJNEGO NA DZ. NR 721/1 W UJAZDZIE GM. IWANISKA

projektował: mgr inż. arch. Arkadiusz Wodnicki  
sprawdził: mgr inż. arch. Grzegorz Zarzycki  
projektował: mgr inż. Maciej Grzegolec  
opracował: mgr inż. arch. Adrian Jarościński  
rysunek: RZUT PARTERU

specjalność: architektura  
projektowana: architektura  
inst. sanitarne  
skala: 1:500

podpis: [Signature]  
nr upr.: KL-276/99  
data: 10.2017  
nr rys.: SW-25/2008  
data: 10.2017  
nr rys.: SW/004/0005/17  
data: 10.2017  
nr rys.: 1A  
data: 10.2017

PROJEKT BUDOWLANY