

Kopia mapy sytuacyjno-wysokościowej

Obręb: Iwaniska  
Gmina: Iwaniska  
Powiat: opatowski  
Województwo: świętokrzyskie  
Skala 1:500

Przewidziana się zgodność, titełstojącej kopii z treścią materiału państwowego zisobu geodezyjnego i kartograficznego

Organ prowadzący gromadzki zisob: geodezyjni i kartograficzny

Nazwa materiału zisobu: Identyfikator ewidencyjny materiału zisobu

Data wykonania kopii: 25


Imię i nazwisko osoby dokonującej przydziału: mgr inż. Marek Góra

Starosta Opatowski  
Powiatowy Urząd Dokumentacji  
Geodezyjnej i Kartograficznej  
ul. Rynek 3, Iwaniska

*kop. map. sytuacj. 25.11.2016*

LEGENDA

- granica opracowania
- budynek Urzędu Gminy
- istniejące budynki na działkach sąsiednich
- istniejąca nawierzchnia utwardzona
- istniejąca droga
- istniejące parkingi
- teren biologicznie czynny - trawa
- główne wejście do budynku
- tylne wejście do budynku

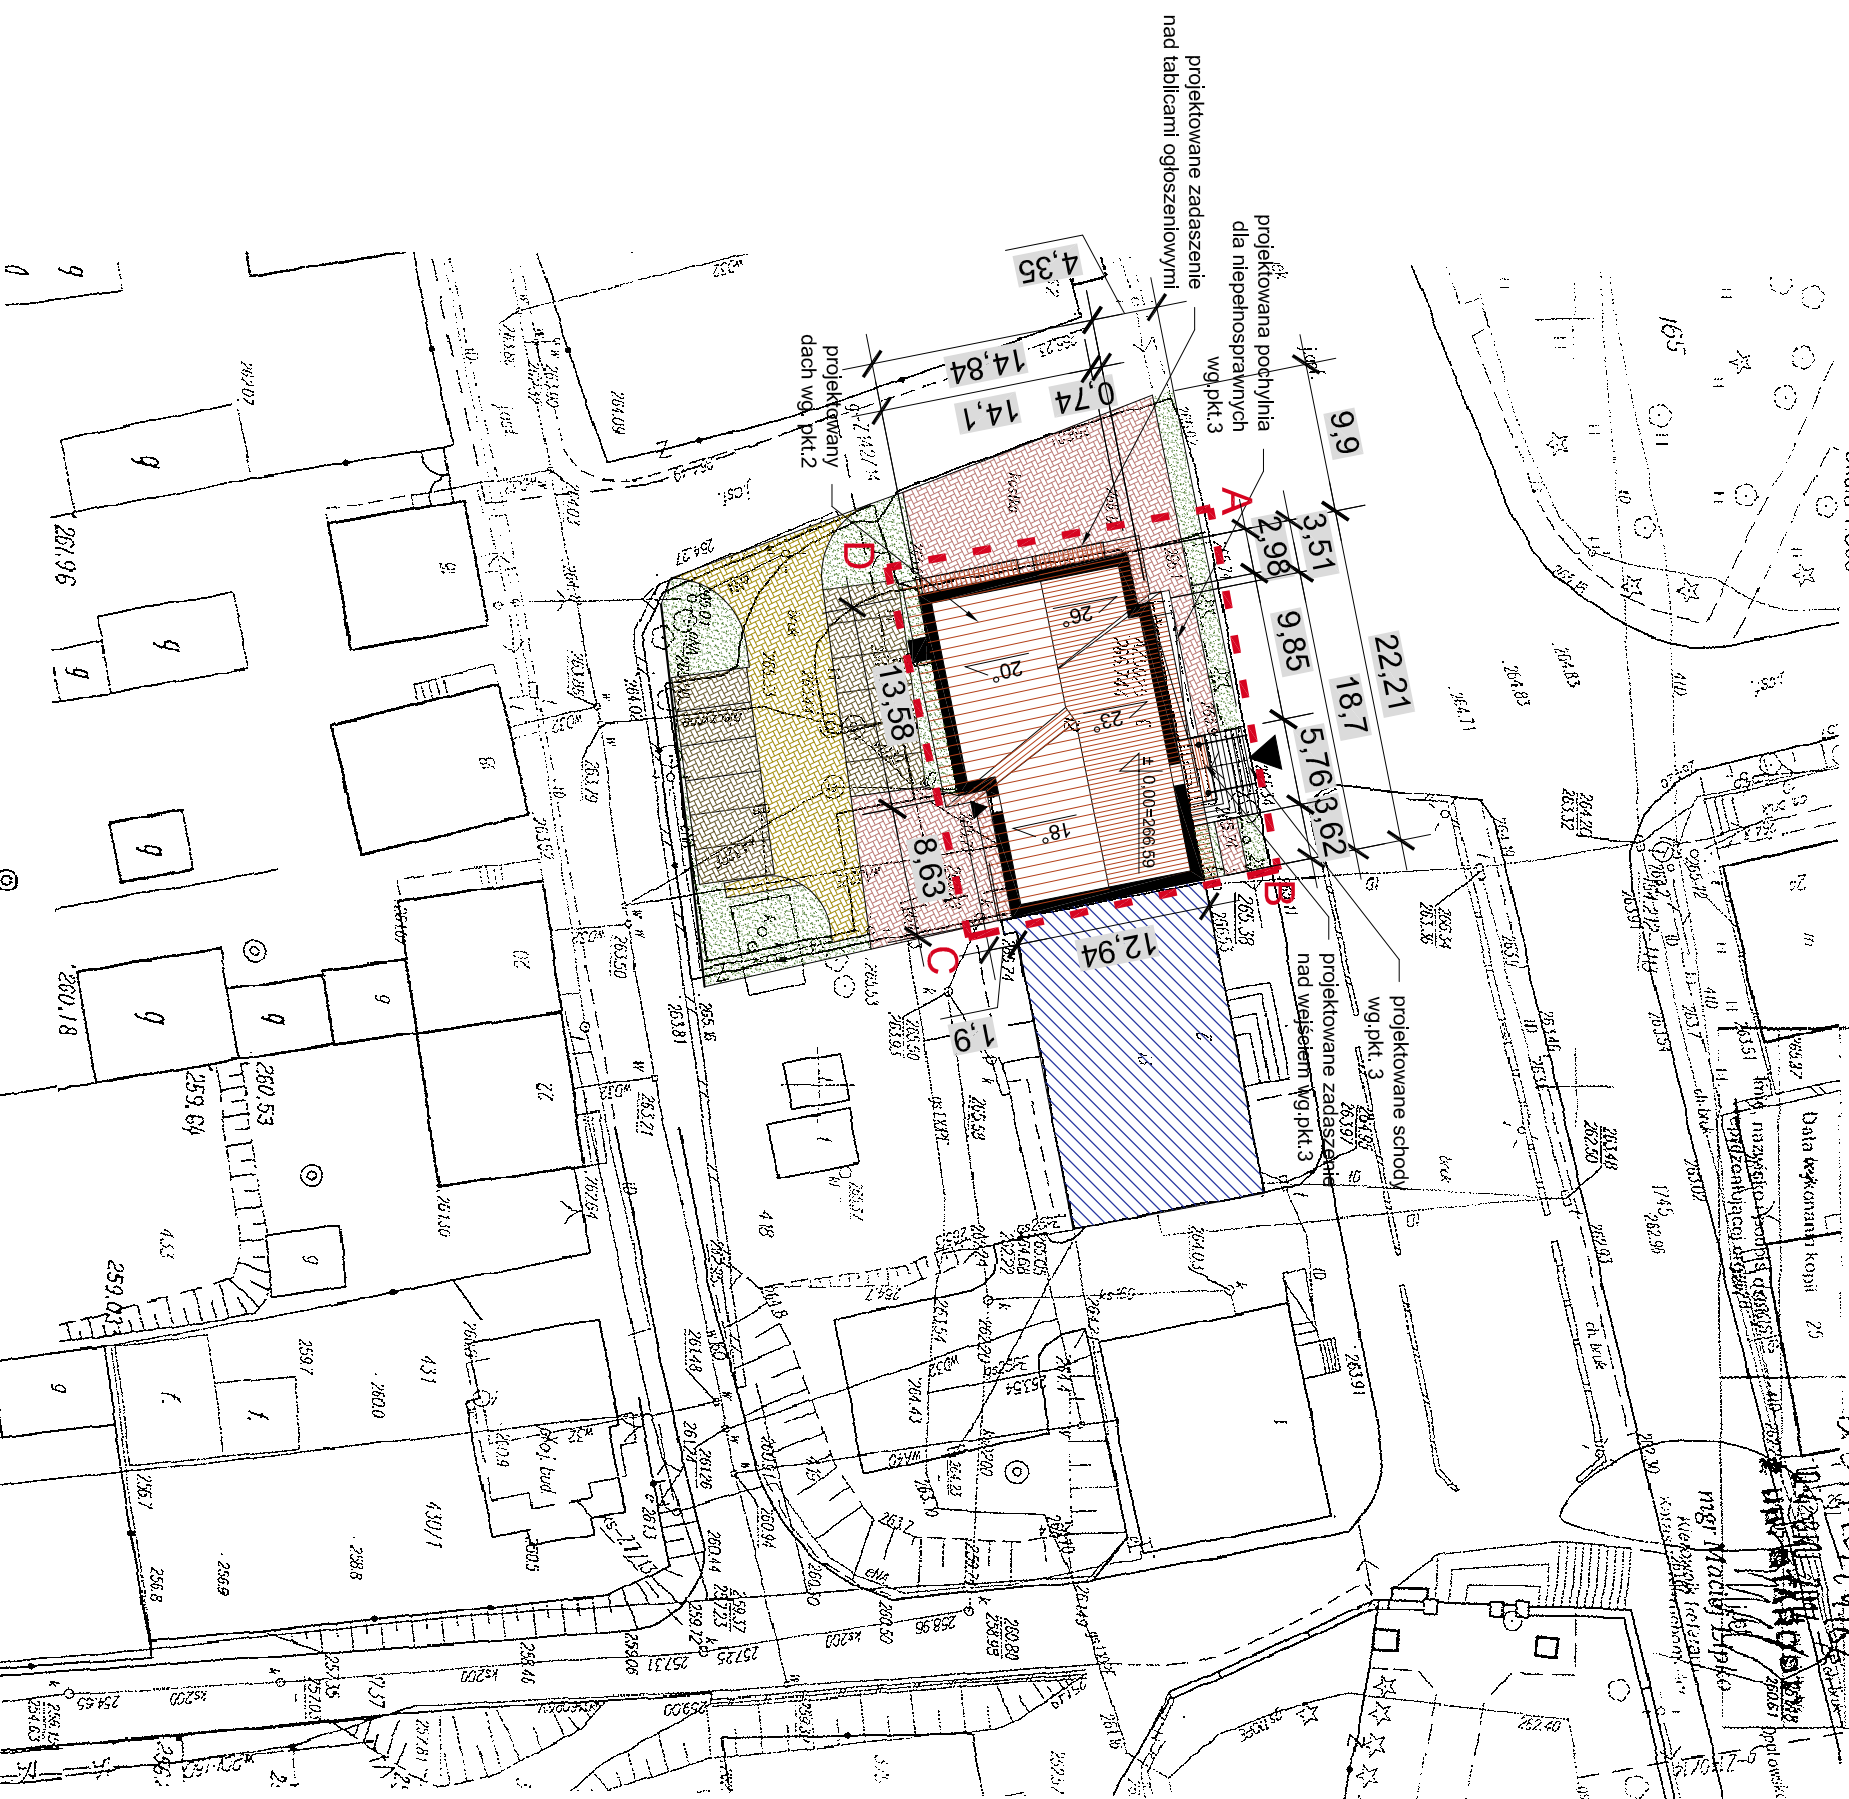

tytuł rysunku KONCEPCJA ZAGOSPODAROWANIA TERENU		nr rys. A1	
branża PROJEKT KONCEPCYJNY		nr zlec.	
nazwa i adres Projekt koncepcyjny termomodernizacji budynku Urzędu Gminy w Iwaniskach Rynek 3			
inwestor Gmina Iwaniska 27-570 Iwaniska, ul. Rynek 3			
jednostka projektowa 25-116 KIELCE UL. SZWEDZKA 3 B TEL/FAX: 041 361 95 17 <b>APPRO</b> PRACOWNIA PROJEKTOWA			
imię i nazwisko	specjalność: nr uprawnień	podpis	
projektant mgr inż. arch. Marek Góra	architektura 202/84	02.2016	