


MYDŁÓW

Skala 1 : 500

ZAŁĄCZNIK GRAFICZNY NR 1

DO DECYZJI NR 26.0985.6.2017.....
Z DNIA: 18.06.2017

P.2606.2017.428
06.06.2017
Zgodnie z
Kierownik Wydziału Geodezji, Kartografii,
Katastru i Gospodarki Nieruchomościami
Główny Urząd Geodezji Państwowej

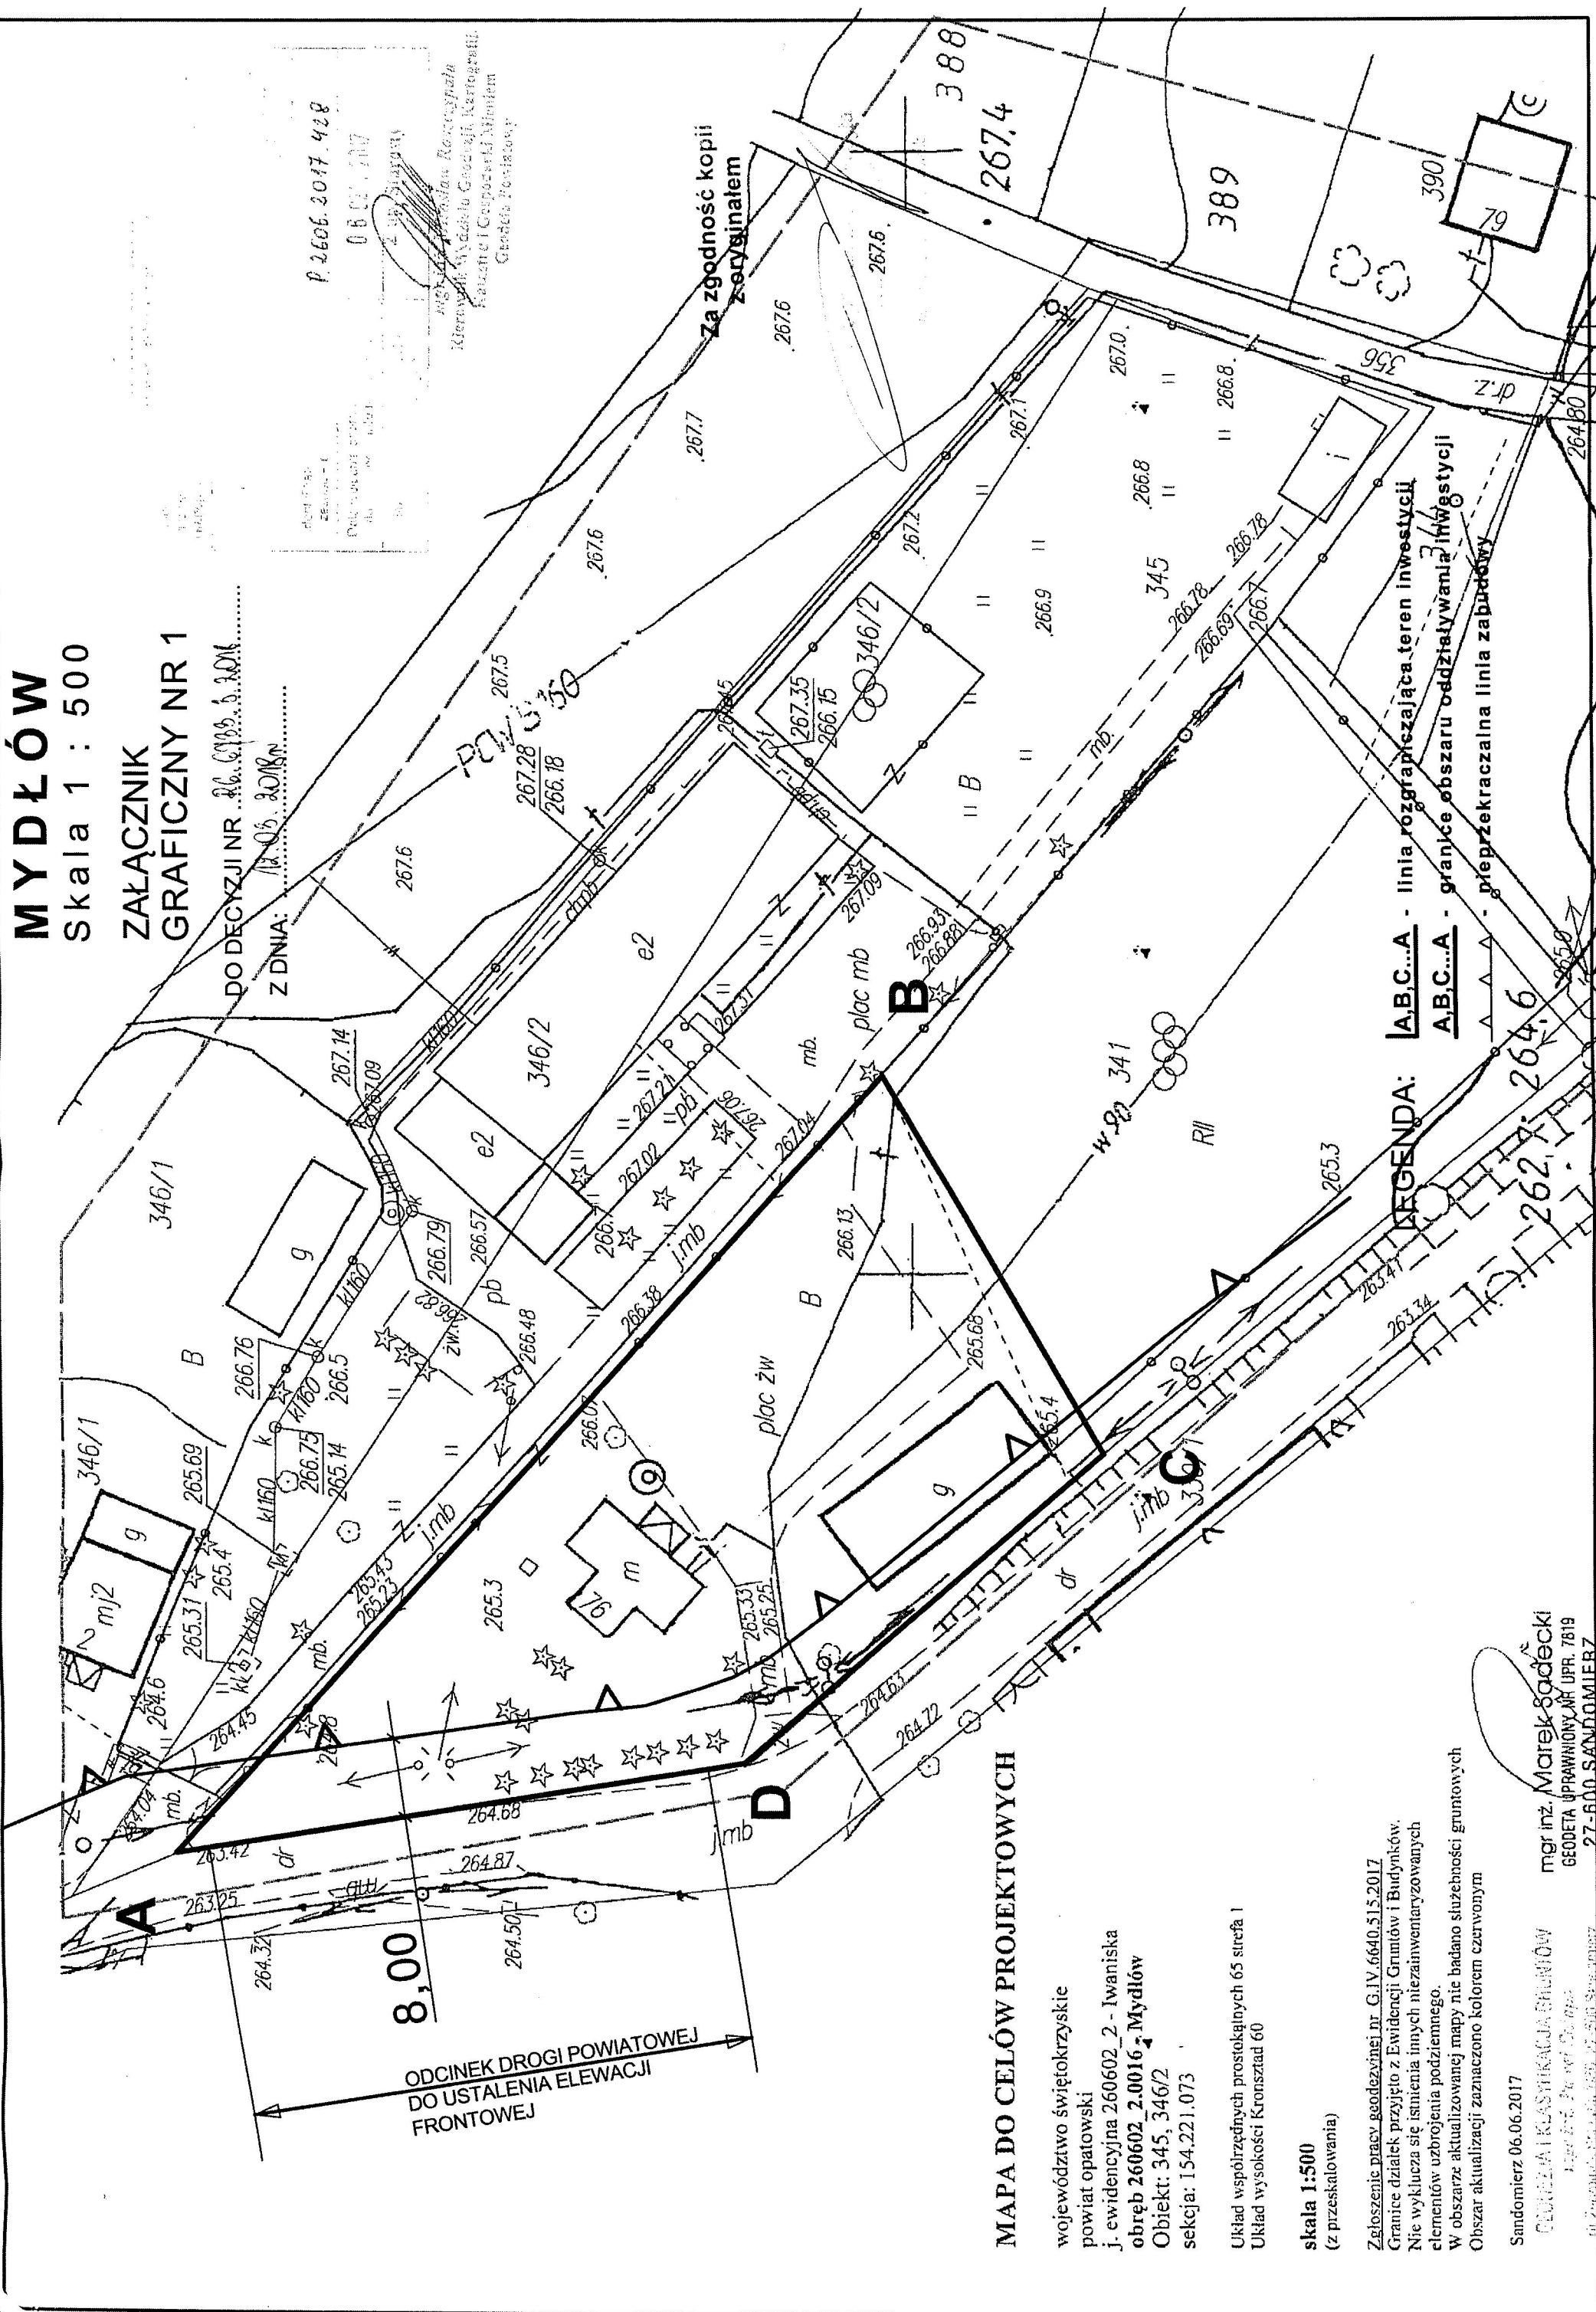

MAPA DO CELÓW PROJEKTOWYCH

województwo świętokrzyskie
powiat opatowski
j. ewidencyjna 260602_2 - Iwaniska
obręb 260602_2.0016 - Mydłów
Obiekt: 345, 346/2
sekcja: 154.221.073

Układ współrzędnych prostokątnych 65 strefa I
Układ wysokości Kronstadt 60

skala 1:500
(z przeskalowania)

Zgłoszenie pracy geodezyjnej nr G.IV.6640.515.2017
Granice działek przyjęto z Ewidencji Gruntów i Budynków.
Nie wyklucza się istnienia innych niezainwentaryzowanych
elementów uzbrojenia podziemnego.
W obszarze aktualizowanej mapy nie badano służebności gruntowych
Obszar aktualizacji zaznaczono kolorem czerwonym

Sandomierz 06.06.2017

mgr inż. Marek Sadecki
GEODETA I KLASYFIKACJA SĄDOWA
ul. Żurawia 27, 26-600 Sandomierz
tel. 71 720 10 10
mgr inż. Paweł Gajda
GEODETA I KLASYFIKACJA SĄDOWA
ul. Żurawia 27, 26-600 Sandomierz
tel. 71 720 10 10