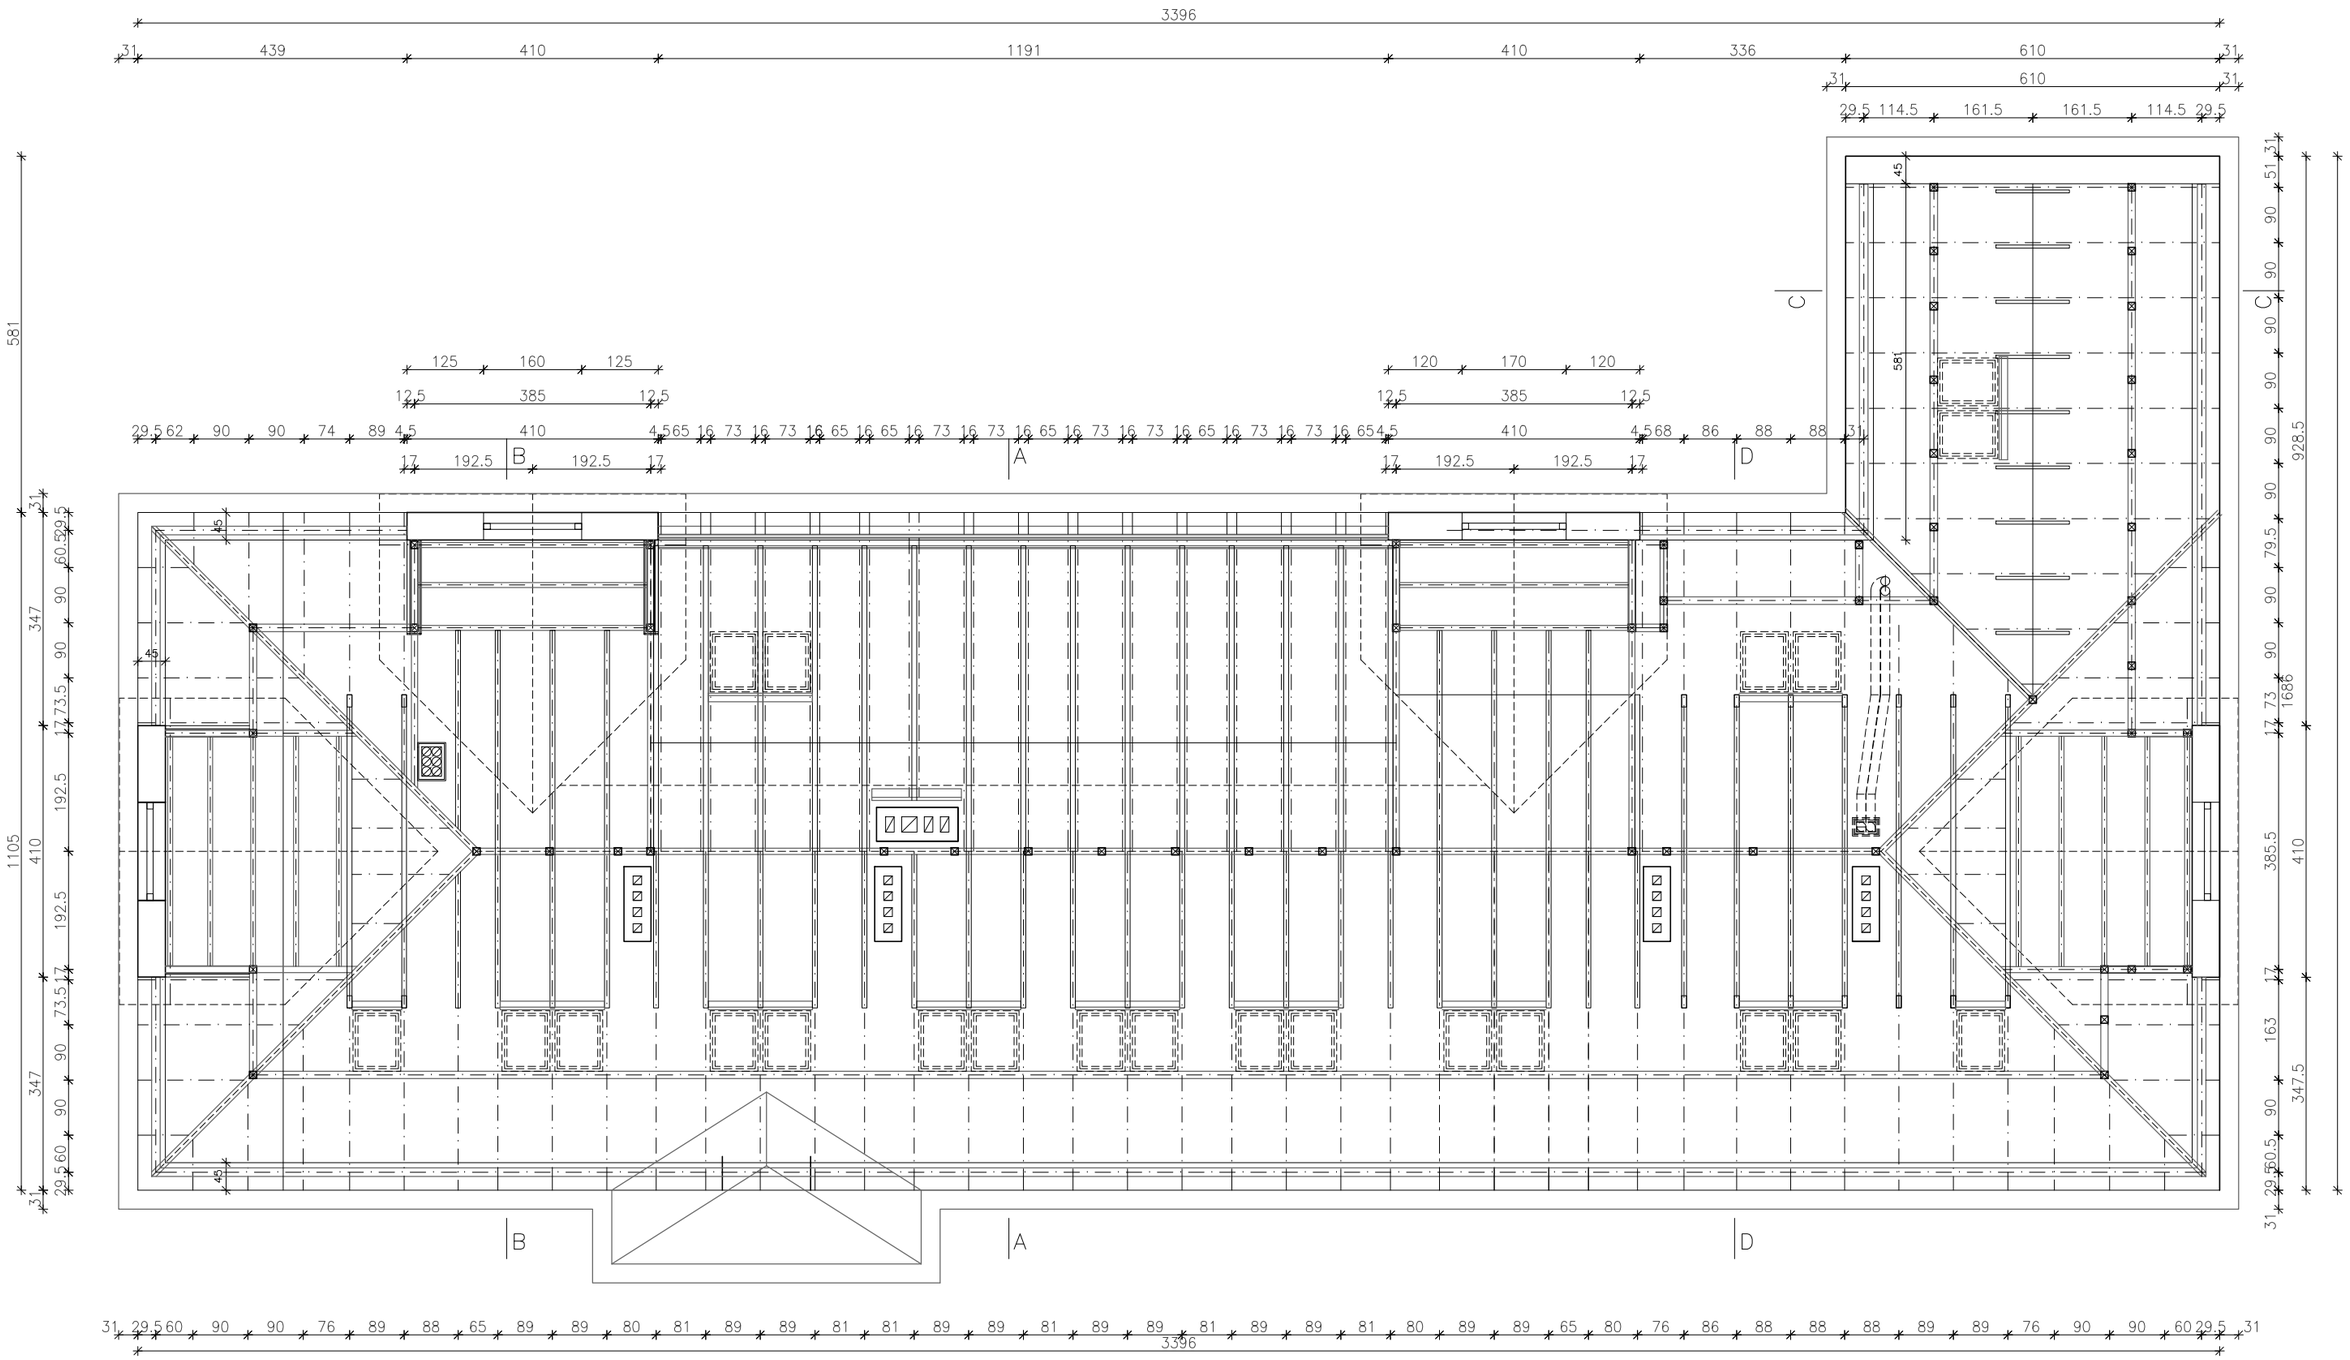

PRACOWNIA PROJEKTOWA ARKADIUSZ WODNICKI
25–358 Kielce ul. Zagórska 42 tel. 343–12–84

Temat: KONCEPCJA ARCHITEKTONICZNO-FUNKCJONALNA SZKOŁY PODSTAWOWEJ W UJEZDZIE		stadium: INWENTARYZACJA	
Branża:	ARCHITEKTURA	podpis:	nr upr.: / data:
Projekt arch.:	mgr inż. arch. Arkadiusz Wodnicki		KL–270/89 / 03.2017
Opracowała:	mgr inż. arch. Arkadiusz Wodnicki		KL–270/89 / 03.2017
Treść rysunku:	RZUT WIĘŹBY DACHOWEJ	skala: 1:100	nr rys.: 3I

PRAWA AUTORSKIE ZASTRZEŻONE