


PRZEKRÓJ C-C

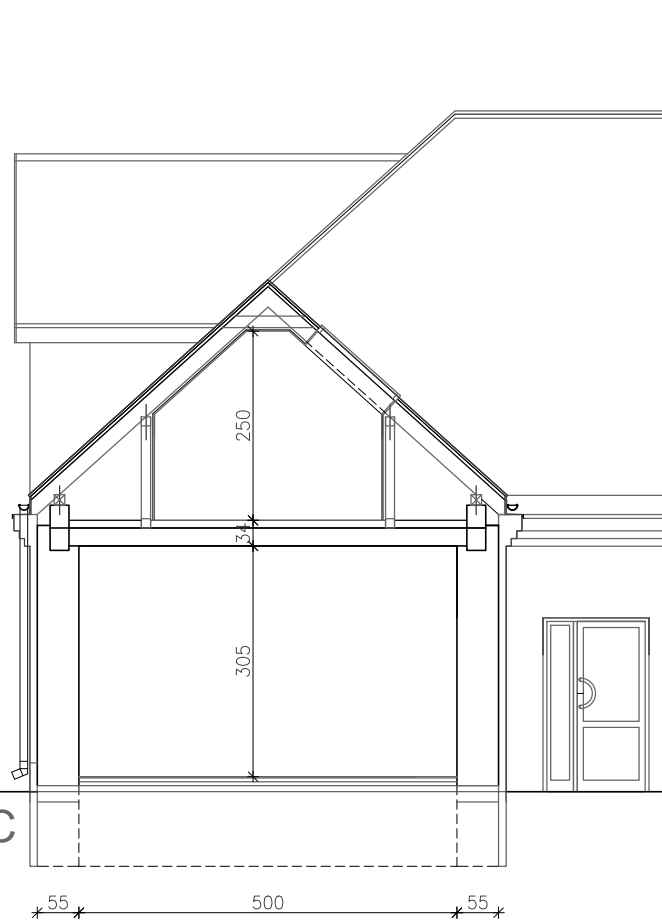

PRACOWNIA PROJEKTOWA PEDRYCZ – WODNICKI 25–358 Kielce ul. Zagórska 42 tel. 343–12–84			
Temat: KONCEPCJA ARCHITEKTONICZNO-FUNKCJONALNA SZKOŁY PODSTAWOWEJ W UJEZDZIE		stadium: INWENTARYZACJA	
Branża:	ARCHITEKTURA	podpis:	nr upr.: data:
Projekt arch.:	mgr inż. arch. Arkadiusz Wodnicki		KL–270/89 03.2017
Opracowała:	mgr inż. arch. Arkadiusz Wodnicki		KL–270/89 03.2017
Treść rysunku: PRZEKRÓJ C-C		skala: 1:100	nr rys.: 61
P R A W A A U T O R S K I E Z A S T R Z E Ź O N E			