


PRZEKRÓJ A-A



PRZEKRÓJ B-B

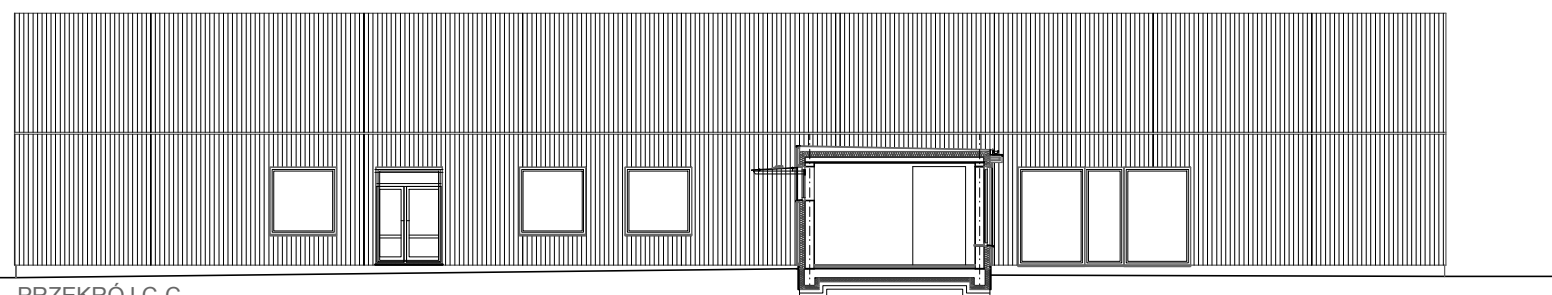

PRZEKRÓJ C-C

Pracownia Projektowa Arkadiusz Wodnicki 25-358 Kielce ul. Zagórska 42 tel. 343 12 84					stadium:	
temat: KONCEPCJA ARCHITEKTONICZNO-FUNKCJONALNA SZKOŁY PODSTAWOWEJ W UJEZDZIE					KONCEPCJA	
branża:	ARCHITEKTURA	specjalność:	podpis:	nr upr.:	data:	
projektował:	mgr inż. arch Arkadiusz Wodnicki	architektoniczna	<i>A.W.</i>	KL-270/89	05.2017	
opracował:	mgr inż. arch Adrian Jarocki				05.2017	
rysunek:	PRZEKROJE	skala:	nr rys.:	1:200 6A		