


**WYRYS ZE STUDIUM  
UWARUNKWAŃ I KIERUNKÓW ZAGOSPODAROWANIA PRZESTRZENNEGO  
GMINY IWANISKA**

uchwalonego uchwałą Nr IV/23/2002 Rady Gminy Iwaniska z dnia 30 grudnia 2002 r.  
wraz ze Zmianą Nr 1 uchwałą uchwałą Nr LII/403/09 Rady Gminy Iwaniska z dnia 27 sierpnia 2009 r.

SKALA 1:10000

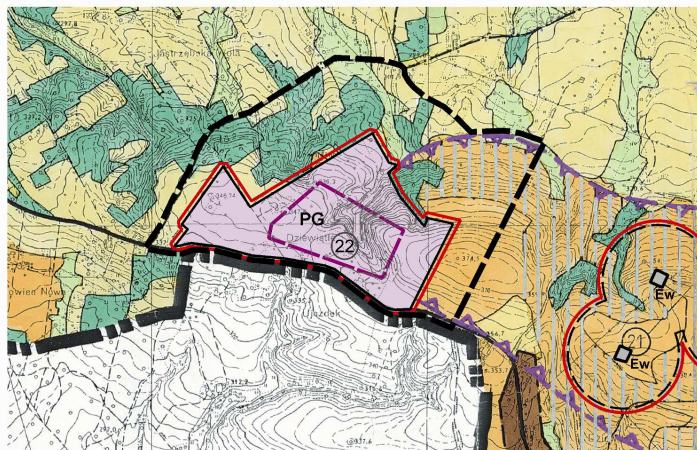

granicą obszaru objętego miejscowym planem zagospodarowania przestrzennego Gminy Iwaniska - 2 Etap obejmującego obszar wydobycia kopaliny ze złoża „Dziewiątle” wraz z obszarem objętym przewidywanymi szkodliwymi wpływami robót górniczych zakładu górniczego położony w obrębie ewidencyjnym Dziewiątle w gminie Iwaniska

**LEGENDA**

I. OZNACZENIA FORMALNE	
	GRANICA POWIATU
	GRANICA GMINY
	GRANICA KADASTRA
II. OZNACZENIA FUNKCYJNALNE	
	OBZASY KONCENTRACJI ZABUDOWY WIELOFUNKCYJNEJ W TYM DROJNYCH SIECI WYZNACZONYCH W MPROZ
	OBZASY BILANSUJĄCE PRZETWIERNIENIE PROJEKTYWNE, OKREŚLONE PRZED ZMIANĄ SPOSOBU USTYPIWANIA
	OBZASY BILANSUJĄCE PRZETWIERNIENIE PRODUKCYJNE, NIE PODLEGAJĄCE OGRANIČENIU
	USTYPIWIENIA ZMIANY SPOSOBU USTYPIWANIA
	NEUŻYTEK
	TERENY PODLEGAJĄCE ERDZI W STOPNIU INTENSYWNYM
	LASY
	OBZASY KONCENTRACJI ZABUDOWY
	GRANICA ZŁOŻA O ZASOBACH UDOKUMENTOWANYCH I ZAKLASYFIKOWANYCH (np. zloża wg klasyfikacji)
	GRANICA ZŁOŻA O ZASOBACH PERSPEKTYWICZNYCH I ZAKLASYFIKOWANYCH (np. zloża wg klasyfikacji)
	GRANICA OBSZARU GÓRNICZEGO
	GRANICA TERENU GÓRNICZEGO
	DROGA POWIATOWA ZBIORCZA
	DROGA POWIATOWA LOKALNA
	DROGA GMINNA LOKALNA

**LEGENDA ZMIANY NR 1 STUDIUM**

	GRANICA ZMIANY STUDIUM
	OBZASY UDOKUMENTOWANE W KAT. C1 ZŁOŻA KAMERY, SIECI PŁASKOWOCY KWARCYTOWYCH „DZIEWIĄTLE” numer według zestawienia
	TEREN WYDOBYCIA KOPALINY WRAZ Z PRZEBIEGEM BUDOWY I FUNKCJAMI TOWARZYSZĄCYMI

**MIEJSCOWY PLAN ZAGOSPODAROWANIA PRZESTRZENNEGO  
GMINY IWANISKA 2 ETAP**

OBEJMUJĄCY OBSZAR WYDOBYCIA KOPALINY ZE ZŁOŻA „DZIEWIĄTLE” WRAZ Z OBSZAREM OBJĘTYM PRZEWIDYWANYMI SZKODLIWYMI WPŁYWAMI ROBÓT GÓRNICZYCH ZAKŁADU GÓRNICZEGO położony w obrębie ewidencyjnym Dziewiątle w gminie Iwaniska

skala 1:2000

Załącznik Nr 1 do Uchwały Nr LX/311/2013 Rady Gminy Iwaniska z dnia 30 października 2013 r.



**USTALENIA:**

	granicą obszaru planu
	linie rozgraniczające tereny o różnym przeznaczeniu lub różnych zasadach zagospodarowania
	nieprzekraczalne linie zabudowy
	granicą złoża płaskowców kwarcytowych „Dziewiątle” o zasobach udokumentowanych w kategorii C
	granicą terenu górniczego „Dziewiątle”
	granicą filara ochronnego
	zbożca zagrożone osuwaniem się mas ziemnych
	PG teren wydobycia kopaliny ze złoża przy użyciu środków mechanicznych i materiałów wybuchowych
	PGp teren przerobu kopaliny
	PGt teren urządzeń towarzyszących eksploatacji złoża
	R tereny rolnicze
	Zn tereny zabudowy zagrodowej
	ZL tereny lasów
	Zn tereny zieleni nieurządzonej
	KDL teren drogi publicznej lokalnej
	KDD teren drogi publicznej dojazdowej
	KDW teren drogi wewnętrznej

**INFORMACJE:**

	granicą gminy Iwaniska stanowiącą granicę powiatu opatowskiego
	granicą i numer drogi
	granicą terenu górniczego „Dziewiątle” poza obszarem planu
	orientacyjny przebieg dróg poza obszarem planu
	Lasy Państwowe Nadleśnictwa Łagów
	projektowane zagospodarowanie złoża
	rozmięszczenie zwalowisk, nadkładu ekran buforowy - wai ziemny

MIEJSCOWY PLAN ZAGOSPODAROWANIA PRZESTRZENNEGO GMINY IWANISKA 2 ETAP obejmujący obszar wydobycia kopaliny ze złoża „Dziewiątle” wraz z obszarem objętym szkodliwymi wpływami robót górniczych zakładu górniczego położony w obrębie ewidencyjnym Dziewiątle w gminie Iwaniska

**RYSUNEK PLANU**

wykonawca:  
mgr inż. arch. Wanda Ciemiśewska WA-321  
Pracownia Planowania Przestrzennego PARK  
00-785 Warszawa, ul. Pogodna 2 m 13