

Starostwo Powiatowe
w Opatowie
Wydział Geodezji, Kartografii, Katastru
i Gospodarki Mieniem
Powiatowy Ośrodek Dokumentacji
Geodezyjno-Kartograficznej
Obręb: Wygielzów
Gmina: Iwaniska
Powiat: opatowski
Woj.: świętokrzyskie
Skala 1:5000


Za zgodność z dokumentami
evidencji gruntów i budynków

0 1 SIE. 2011

Opatów, dn.

Z up. Starosty

Paweł Sidor
p.o. Kierownika Powiatowego Ośrodka
Dokumentacji Geodezyjno-Kartograficznej

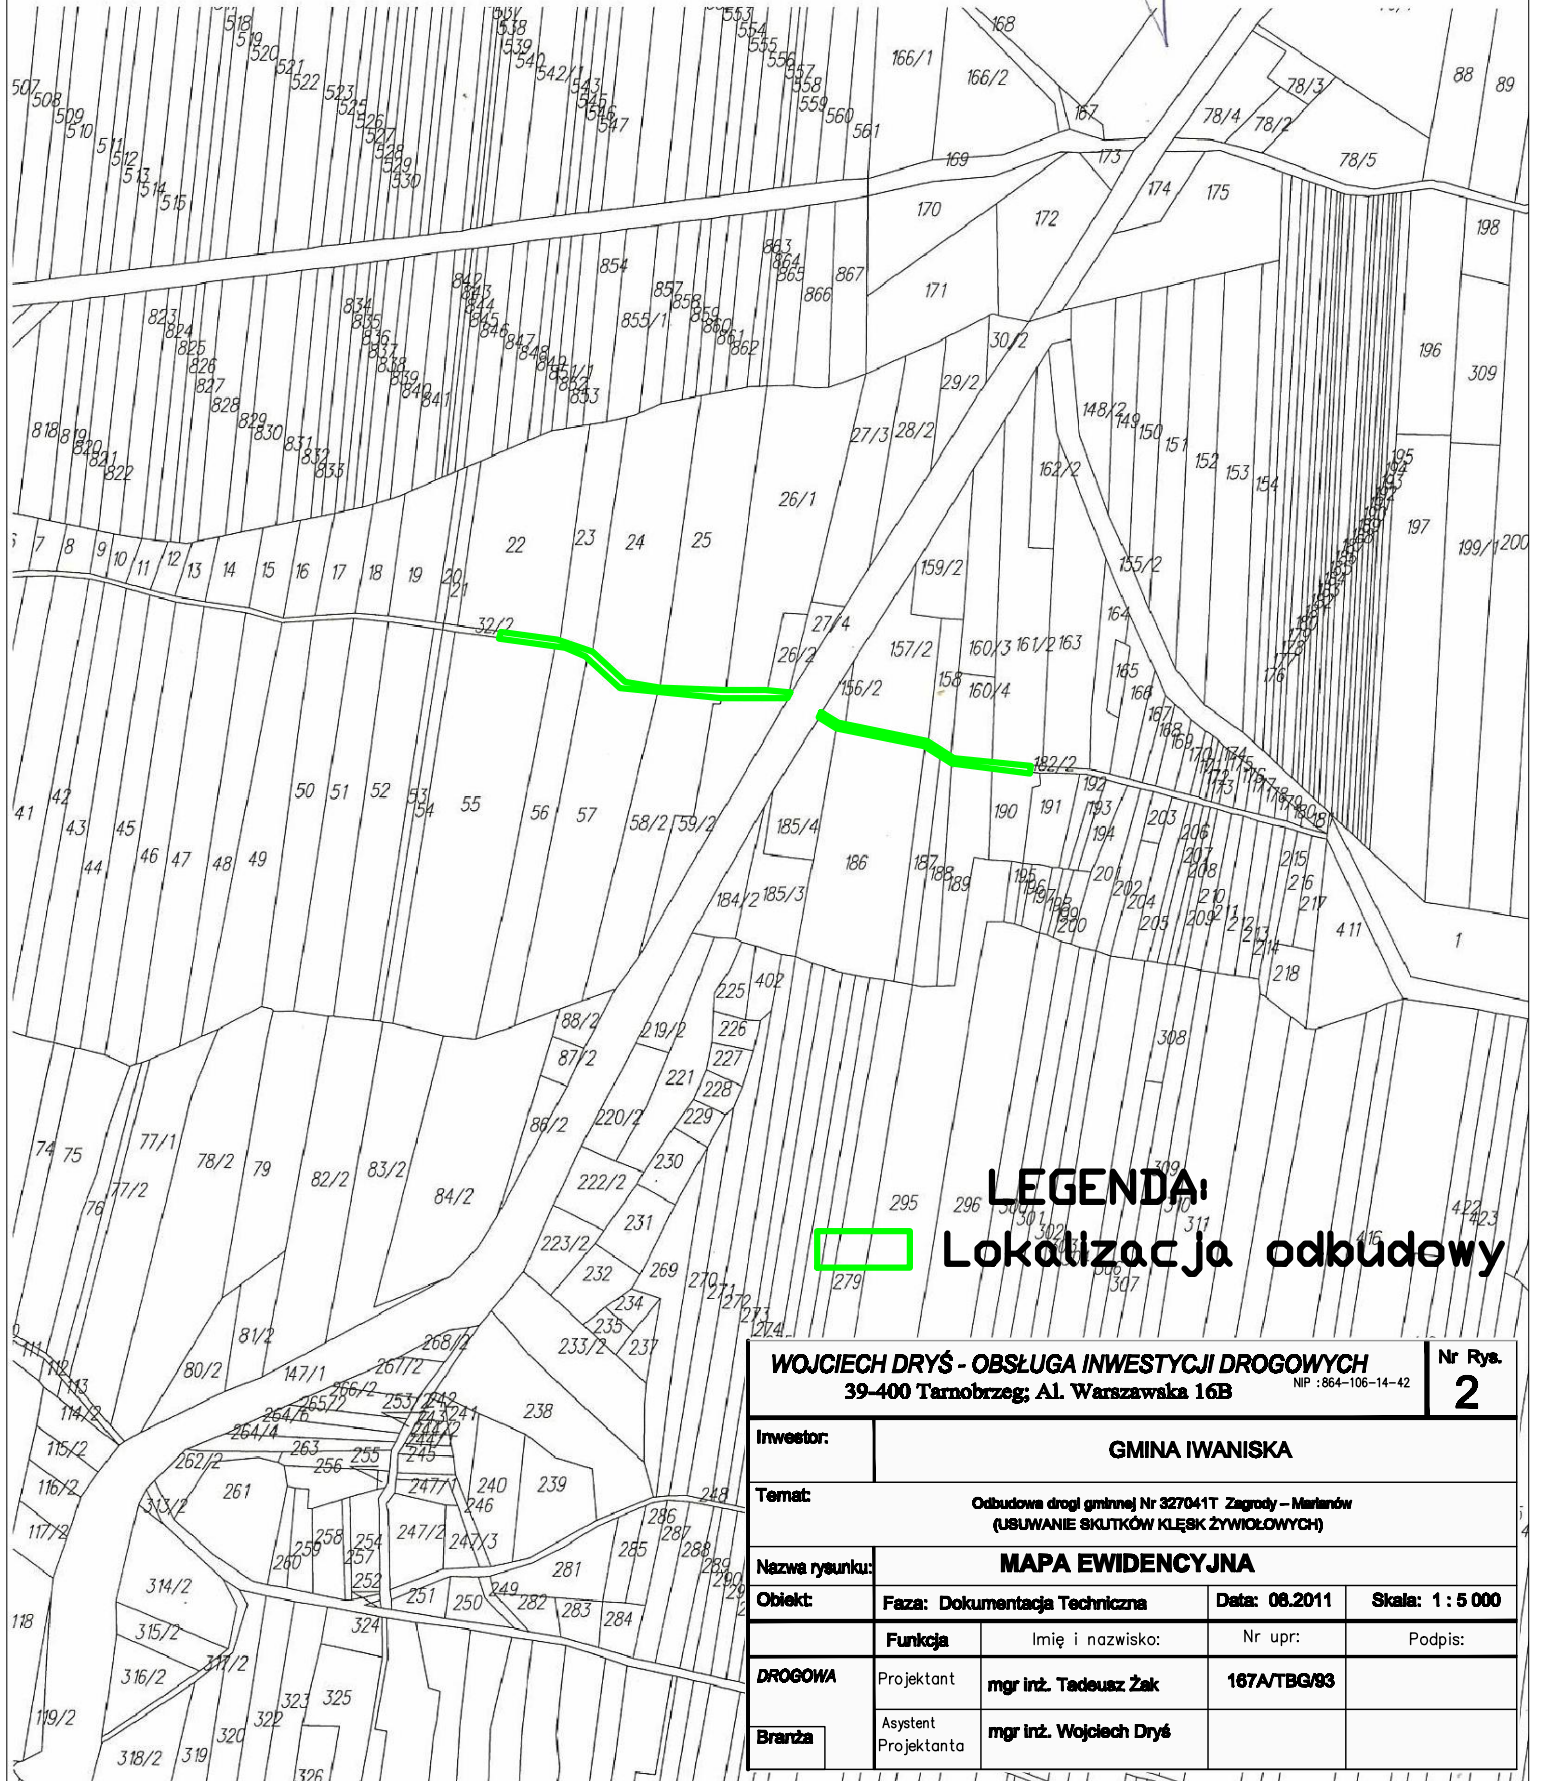

LEGENDA:
 Lokalizacja odbudowy

WOJCIECH DRYŚ - OBSŁUGA INWESTYCJI DROGOWYCH 39-400 Tarnobrzeg; Al. Warszawska 16B			Nr Rys. 2	
Investor:	GMINA IWANISKA			
Temat:	Odbudowa drogi gminnej Nr 327041T Zagrody - Marlanów (USUWANIE SKUTKÓW KŁĘSK ŻYWIŁOWYCH)			
Nazwa rysunku:	MAPA EWIDENCYJNA			
Objekt:	Faza: Dokumentacja Techniczna	Data: 08.2011	Skala: 1 : 5 000	
	Funkcja	Imię i nazwisko:	Nr upr:	Podpis:
DROGOWA	Projektant	mgr inż. Tadeusz Żak	167A/TBG/83	
Branża	Asystent Projektanta	mgr inż. Wojciech Dryś		