

LEGENDA:

— Lokalizacja remontu

WOJCIECH DRYŚ - OBSŁUGA INWESTYCJI DROGOWYCH
39-400 Tarnobrzeg; Al. Warszawska 16B

Nr Rys.
1


Inwestor: GMINA IWANISKA


Temat: Remont drogi gminnej o nr 327021 T Radwanówek - Schabówka
- Kopiec - Boduszów o dł. 830 mb. od km 0+000 do km 0+830


Nazwa rysunku: PLAN ORIENTACYJNY


Obiekt:	Faza: Projekt Stałej Organizacji ruchu	Data: 08.2021	Skala: 1 : 10 000
Branża:	Funkcja	Imię i nazwisko:	Nr upr:
DROGOWA	Projektant	mgr inż. Wojciech Dryś	Podpis:
			PDK/0056/POOD/16 uprawnienia budowl. do projektowania bez ograniczeń w specjalności inżynierskiej drogowej

[Signature]

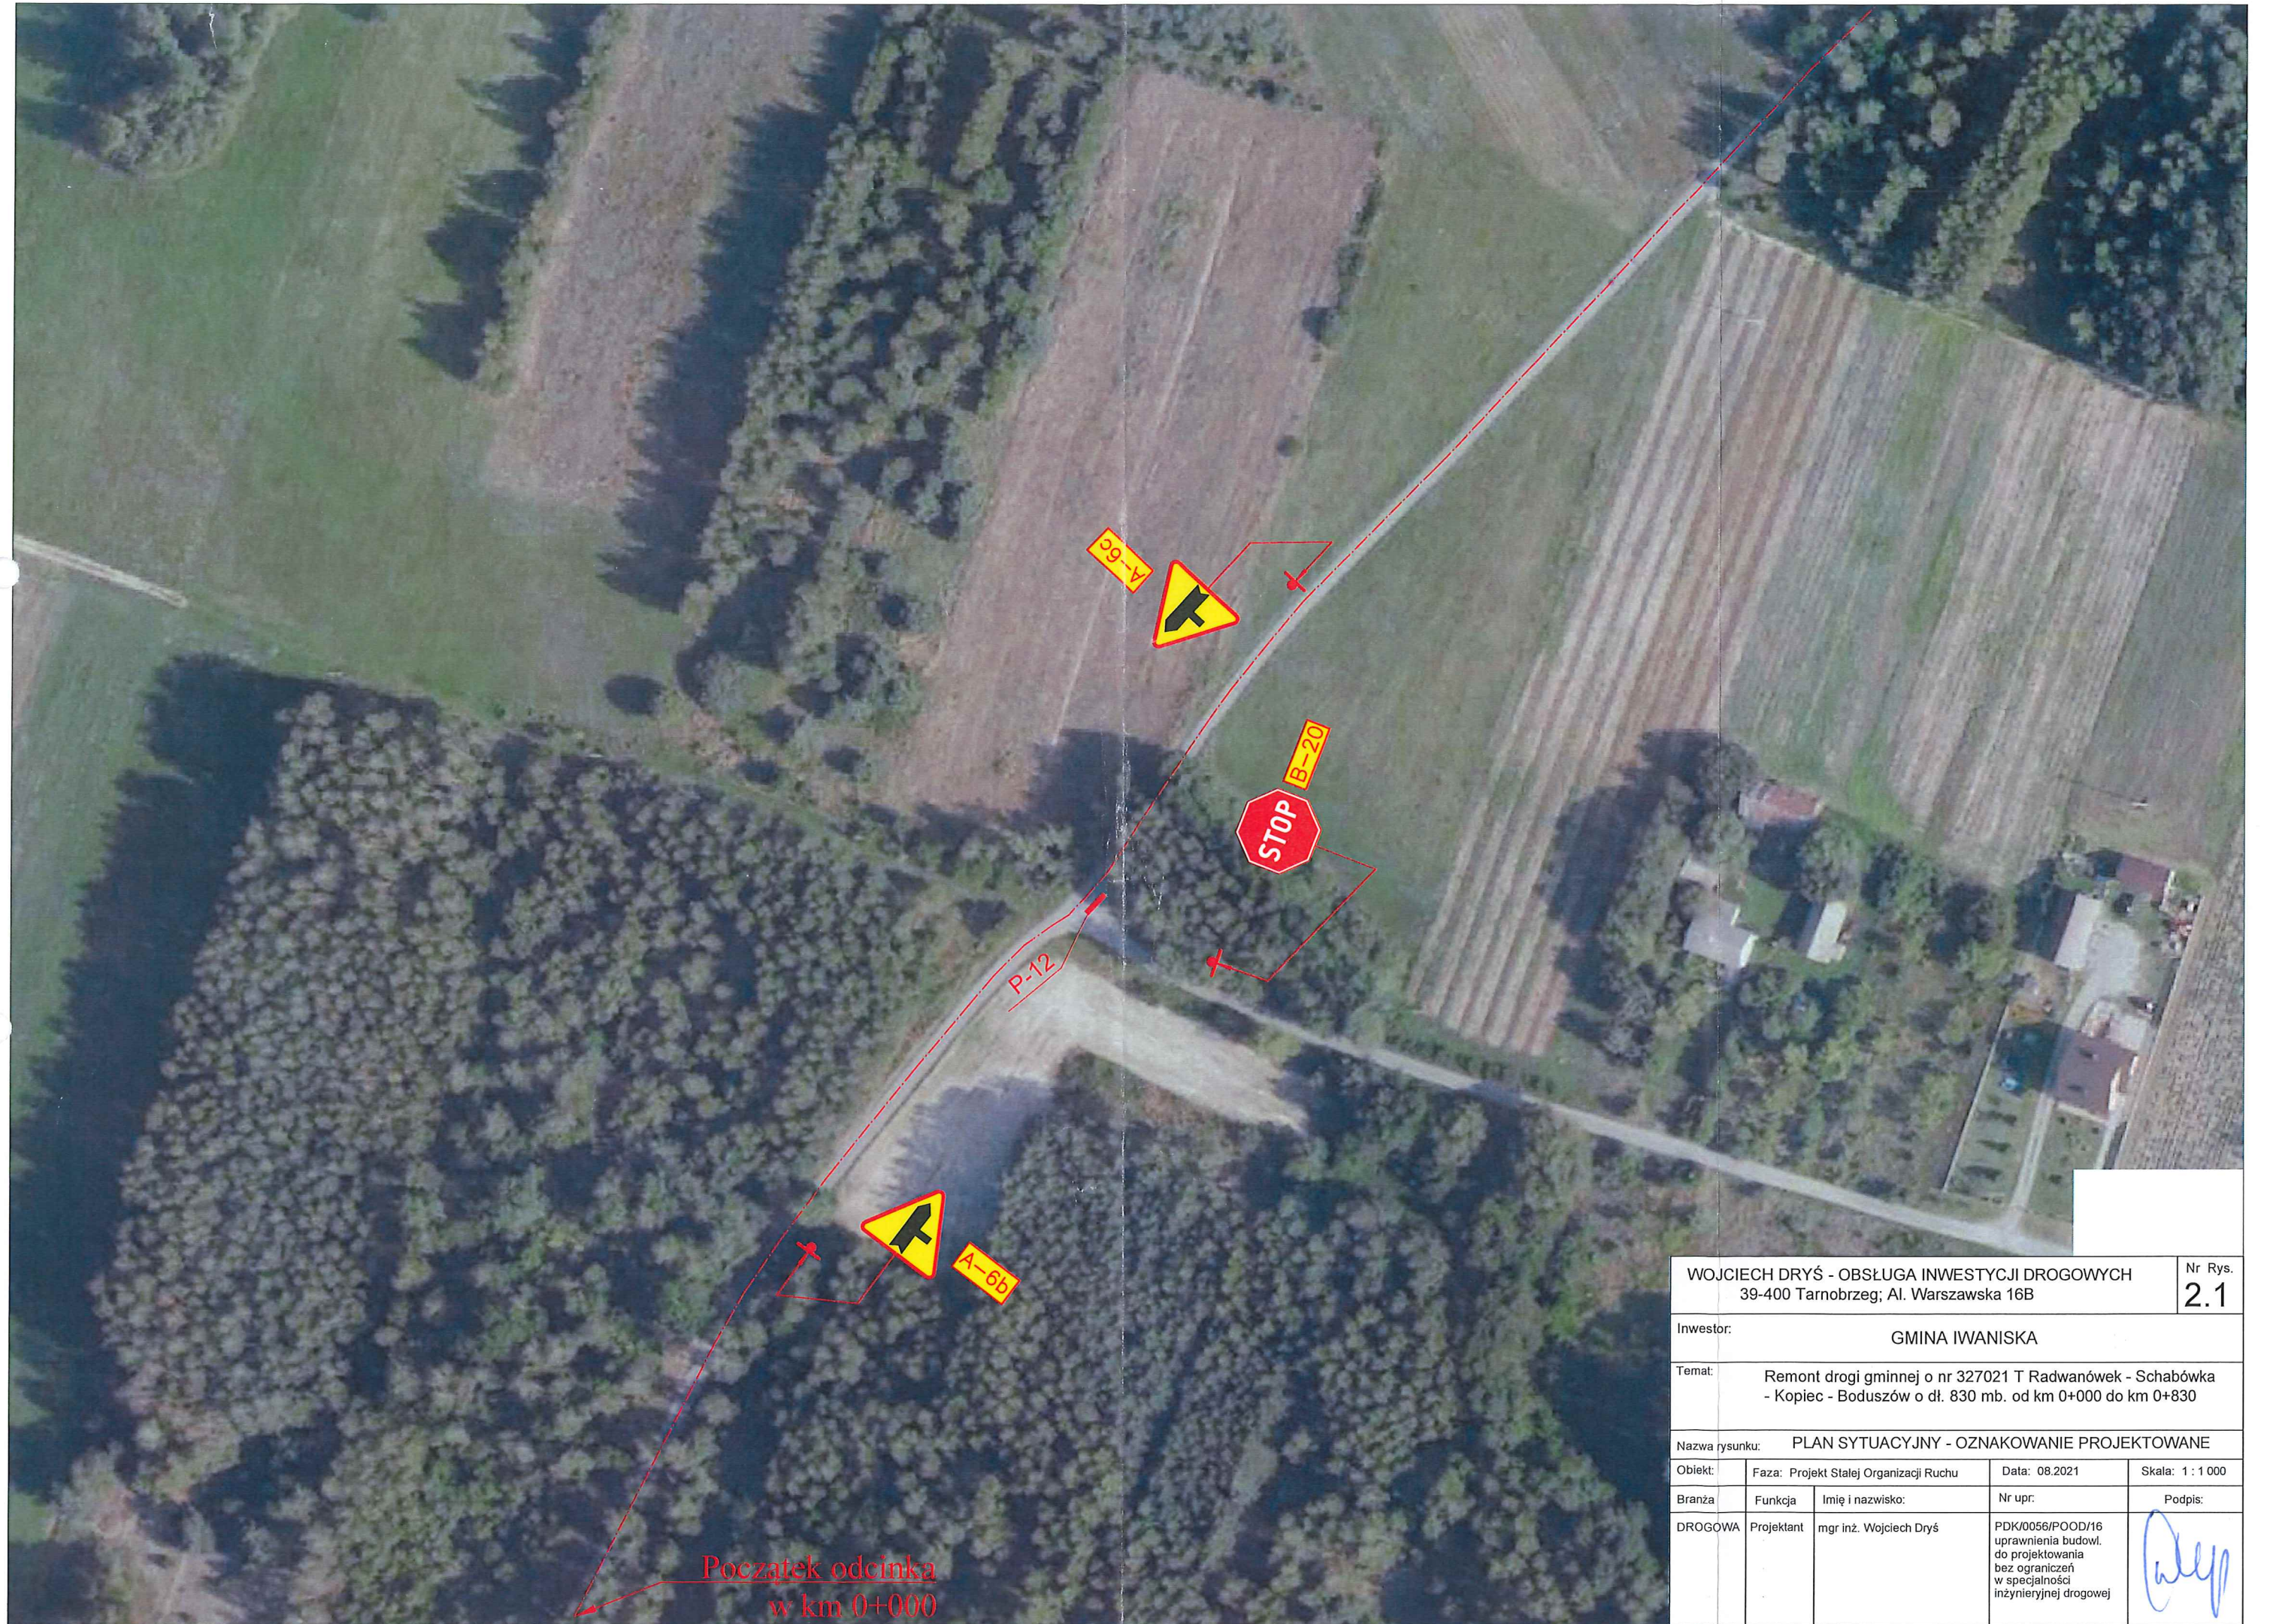

WOJCIECH DRYŚ - OBSŁUGA INWESTYCJI DROGOWYCH 39-400 Tarnobrzeg; Al. Warszawska 16B				Nr Rys. 2.1
Inwestor:		GMINA IWANISKA		
Temat:		Remont drogi gminnej o nr 327021 T Radwanówek - Schabówka - Kopiec - Boduszów o dł. 830 mb. od km 0+000 do km 0+830		
Nazwa rysunku: PLAN SYTUACYJNY - OZNAKOWANIE PROJEKTOWANE				
Obiekt:	Faza: Projekt Stałej Organizacji Ruchu		Data: 08.2021	Skala: 1 : 1 000
Branża:	Funkcja	Imię i nazwisko:	Nr upr:	Podpis:
DROGOWA	Projektant	mgr inż. Wojciech Dryś	PDK/0056/POOD/16 uprawnienia budowl. do projektowania bez ograniczeń w specjalności inżynierskiej drogowej	

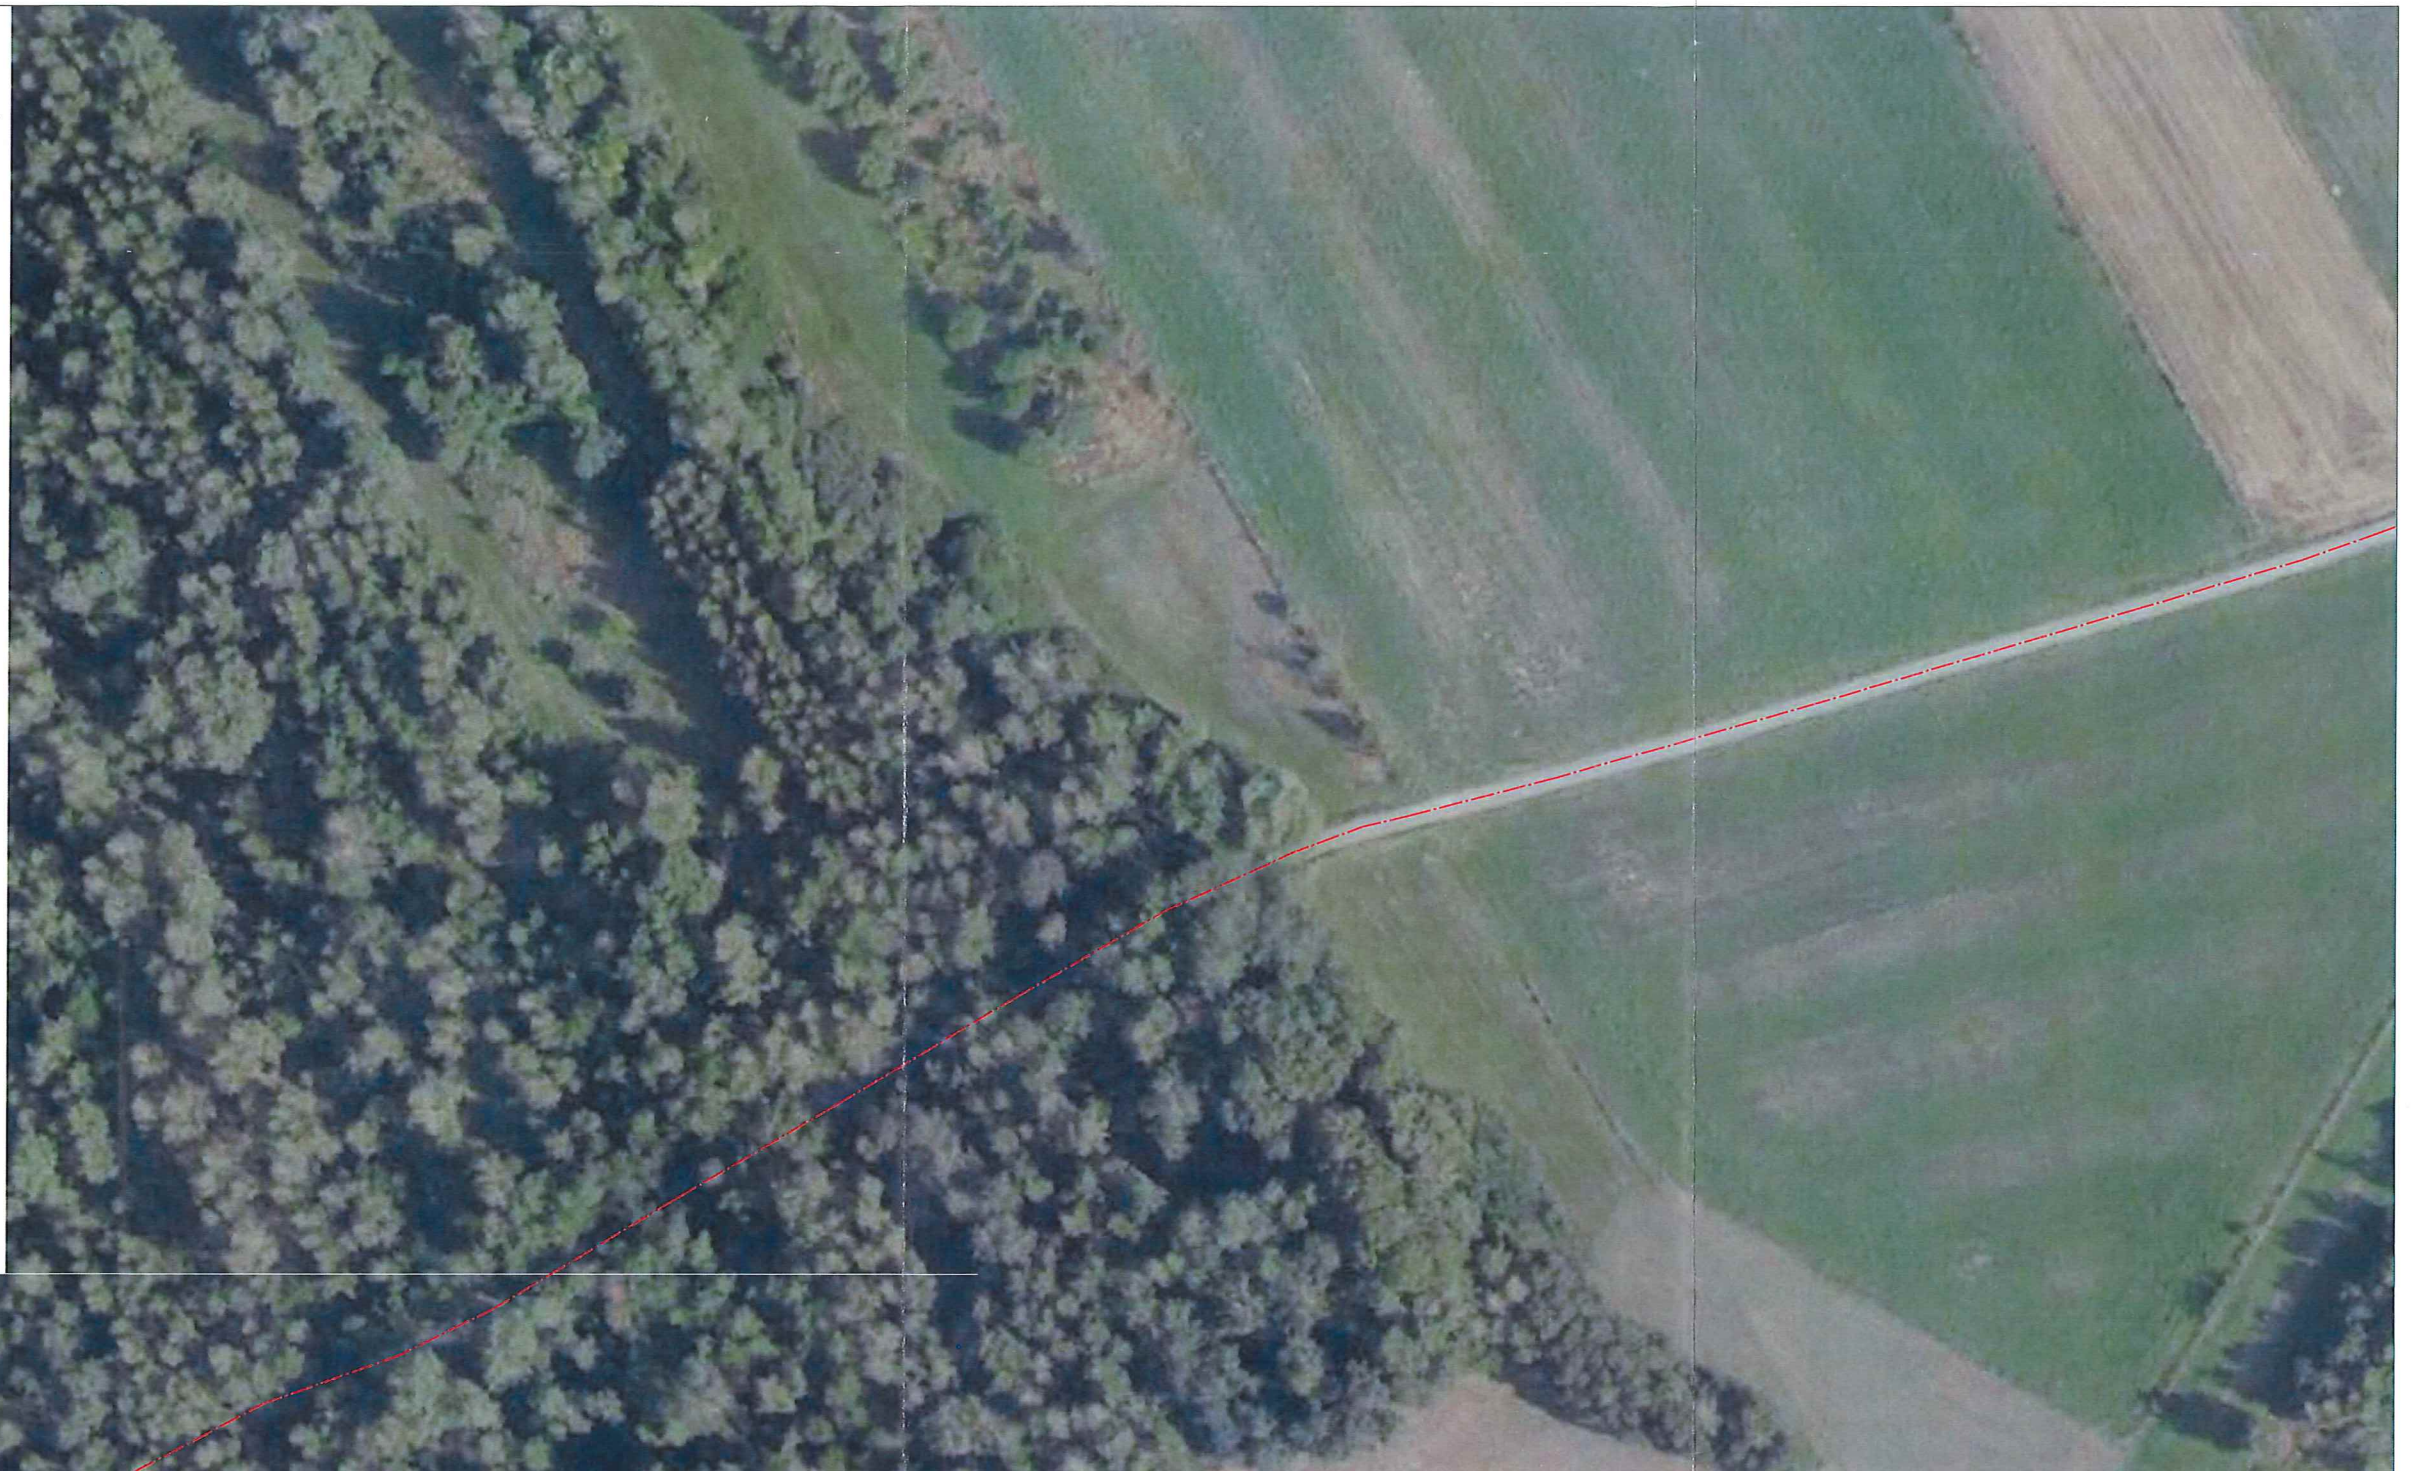

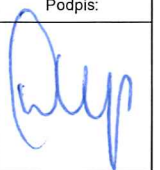WOJCIECH DRYŚ - OBSŁUGA INWESTYCJI DROGOWYCH 39-400 Tarnobrzeg; Al. Warszawska 16B			Nr Rys. 2.2
Inwestor: GMINA IWANISKA			
Temat: Remont drogi gminnej o nr 327021 T Radwanówek - Schabówka - Kopiec - Boduszów o dł. 830 mb. od km 0+000 do km 0+830			
Nazwa rysunku: PLAN SYTUACYJNY - OZNAKOWANIE PROJEKTOWANE			
Obiekt:	Faza: Projekt Stałej Organizacji Ruchu	Data: 08.2021	Skala: 1 : 1 000
Branża:	Funkcja	Imię i nazwisko:	Nr upr:
DROGOWA	Projektant	mgr inż. Wojciech Dryś	PDK/0056/POOD/16 uprawnienia budowl. do projektowania bez ograniczeń w specjalności inżynierskiej drogowej
			Podpis: 



WOJCIECH DRYŚ - OBSŁUGA INWESTYCJI DROGOWYCH 39-400 Tarnobrzeg; Al. Warszawska 16B			Nr Rys. 2.3
Inwestor: GMINA IWANISKA			
Temat: Remont drogi gminnej o nr 327021 T Radwanówek - Schabówka - Kopiec - Boduszów o dł. 830 mb. od km 0+000 do km 0+830			
Nazwa rysunku: PLAN SYTUACYJNY - OZNAKOWANIE PROJEKTOWANE			
Obiekt:	Faza: Projekt Stałej Organizacji Ruchu	Data: 08.2021	Skala: 1 : 1 000
Branża:	Funkcja	Imię i nazwisko:	Nr upr: Podpis:
DROGOWA	Projektant	mgr inż. Wojciech Dryś	PDK/0056/POOD/16 uprawnienia budowl. do projektowania bez ograniczeń w specjalności inżynierskiej drogowej

OZNACZENIA :



- Projektowane oznakowanie poziome
- Istniejące oznakowanie poziome
- Projektowane, stalowe bariery energochłonne U14a
- Istniejące, stalowe bariery energochłonne U14a
- Istniejące oznakowanie pionowe
- Istniejące oznakowanie pionowe przewidziane do demontażu
- Projektowane oznakowanie pionowe

WOJCIECH DRYŚ - OBSŁUGA INWESTYCJI DROGOWYCH 39-400 Tarnobrzeg; Al. Warszawska 16B				Nr Rys. 3
Inwestor: GMINA IWANISKA				
Temat: Remont drogi gminnej o nr 327021 T Radwanówek - Schabówka - Kopiec - Boduszów o dł. 830 mb. od km 0+000 do km 0+830				
Nazwa rysunku: LEGENDA				
Obiekt:	Faza: Projekt Stałej Organizacji Ruchu	Data: 08.2021	Skala: -----	
Branża:	Funkcja:	Imię i nazwisko:	Nr upr:	Podpis:
DROGOWA	Projektant	mgr inż. Wojciech Dryś	PDK/0056/POOD/16 uprawnienia budowl. do projektowania bez ograniczeń w specjalności inżynierskiej drogowej	