

Kopia mapy ewidencyjnej

Obręb: Wzory

Gmina: Iwaniska

Powiat opatowski


Województwo: świętokrzyskie

Skala 1:5000

Starostwo Powiatowe
w Opatowie

27-500 Opatów, ul. Henryka Sienkiewicza 17

NIP 863-145-05-03, PPH 830419090

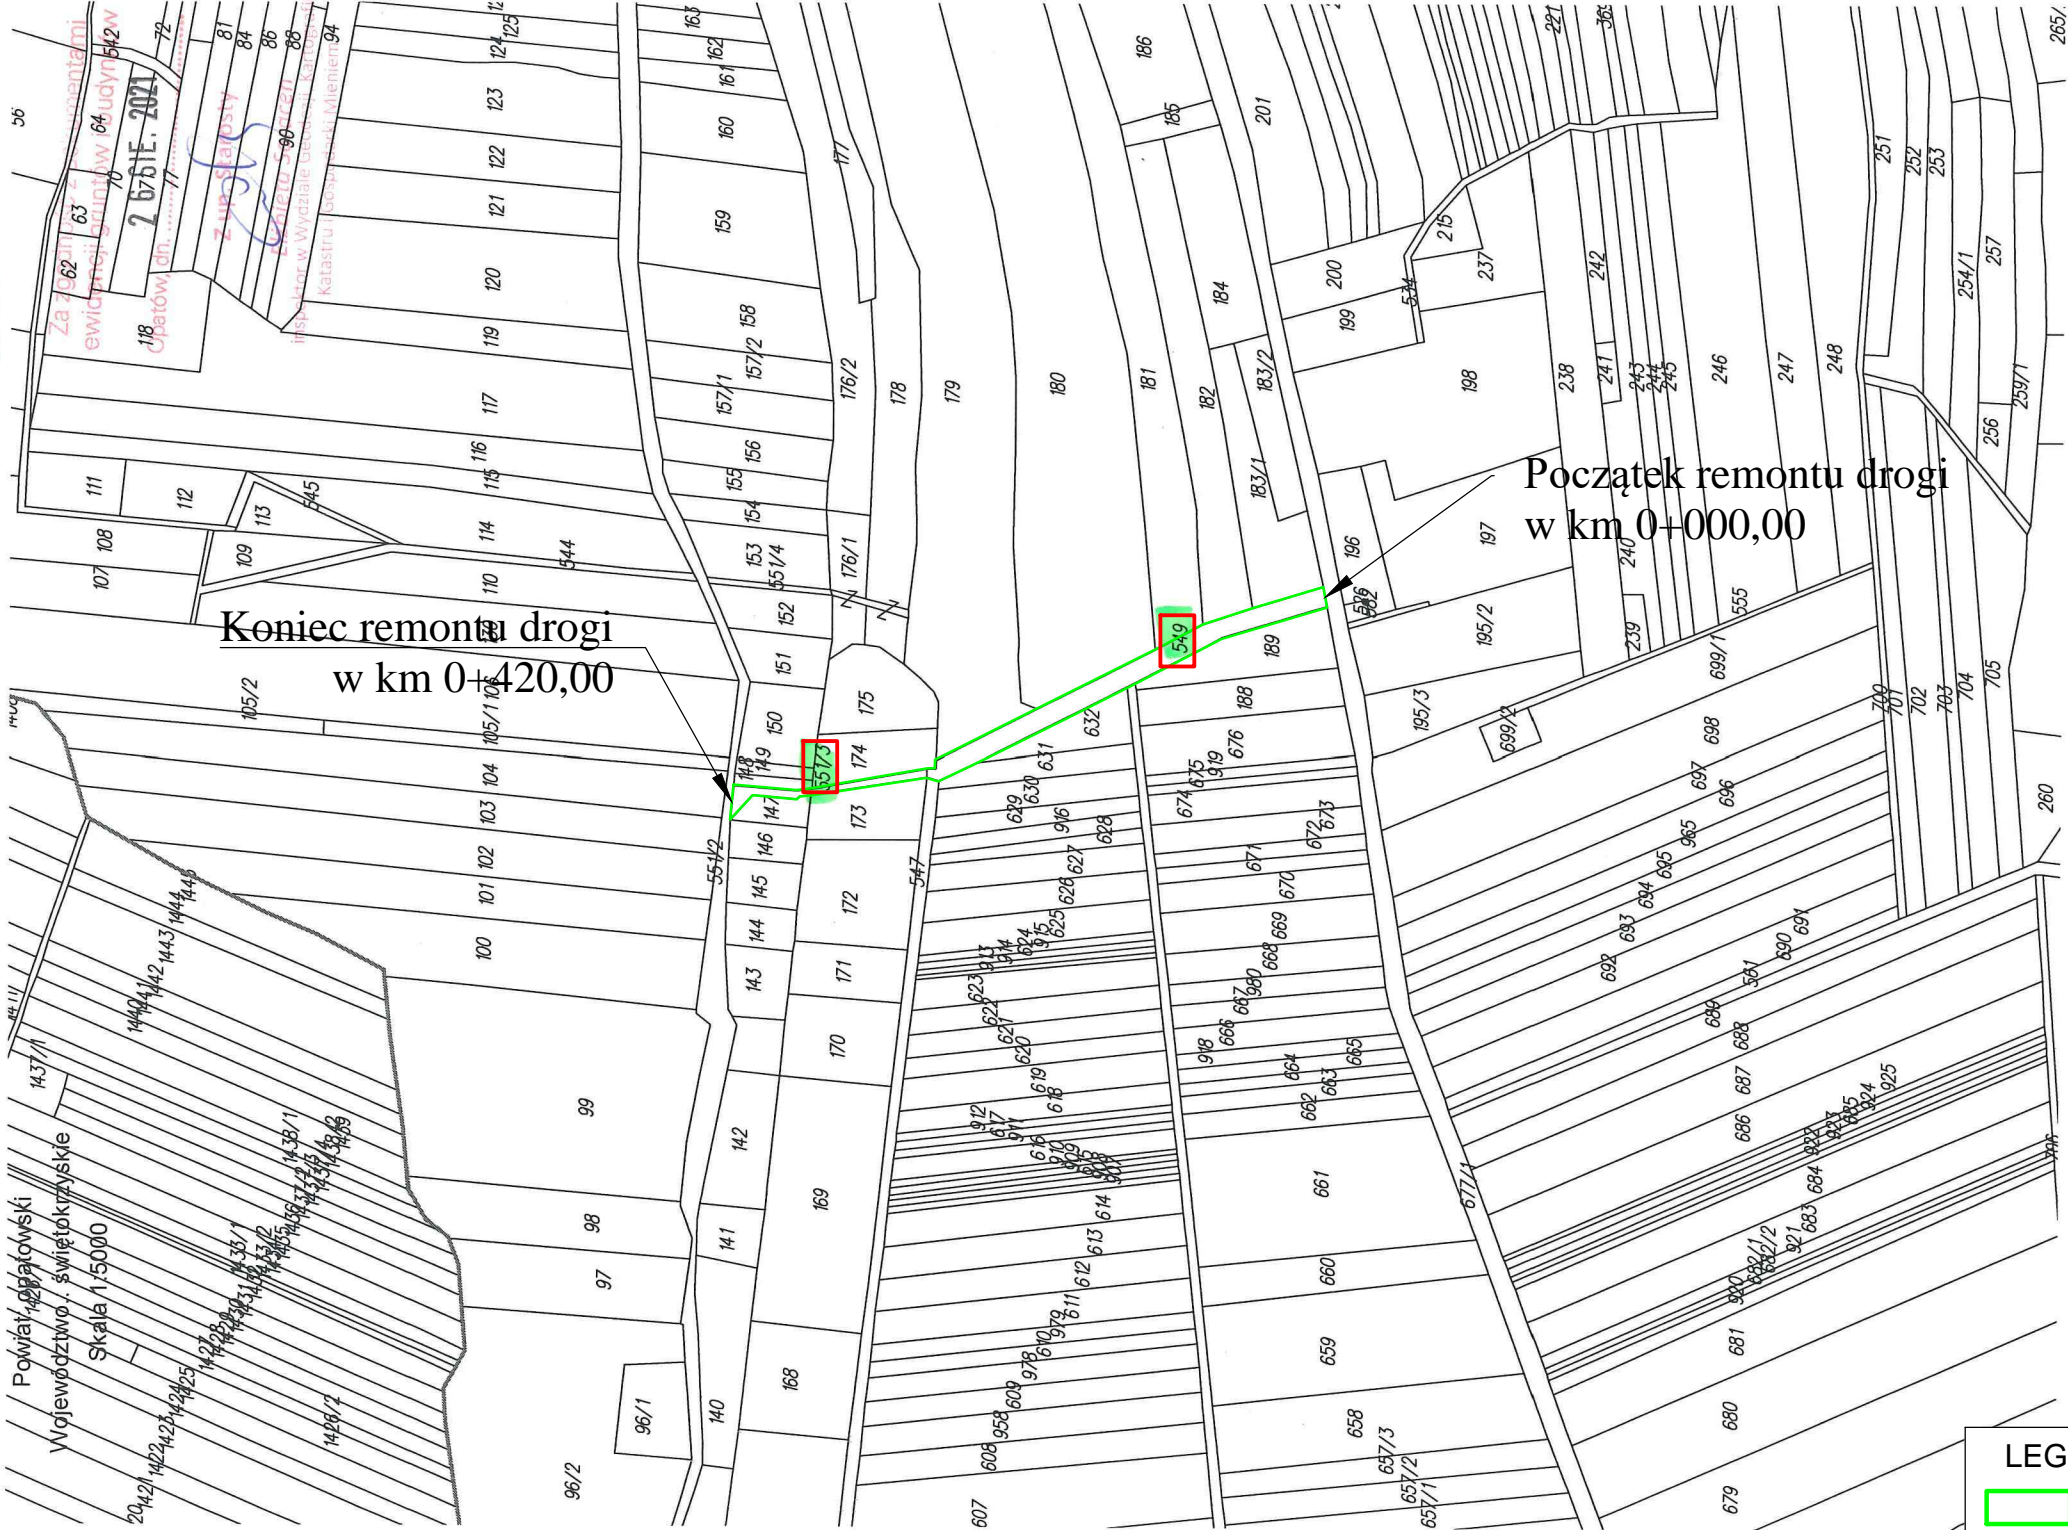

LEGENDA:



lokalizacja remontu



nr działki ewid.

WOJCIECH DRYŚ - OBSŁUGA INWESTYCJI DROGOWYCH
39-400 Tarnobrzeg; Al. Warszawska 16B

Nr Rys.

2

Inwestor: GMINA IWANISKA

Temat: Remont drogi gminnej o nr 327039 T Zielonka - Stobiec
- Porąbki Dolne o dł. 420 mb. od km 0+000 do km 0+420

Nazwa rysunku: MAPA EWIDENCYJNA Z ZAKRESEM

Obiekt:	Faza: Projekt Remontu Drogi	Data: 08.2021	Skala: 1 : 5 000
Branża	Funkcja	Imię i nazwisko:	Nr upr:
DROGOWA	Projektant	mgr inż. Wojciech Dryś	Podpis:
			PDK/0056/POOD/16 uprawnienia budowl. do projektowania bez ograniczeń w specjalności inżynierskiej drogowej