




Widok z góry

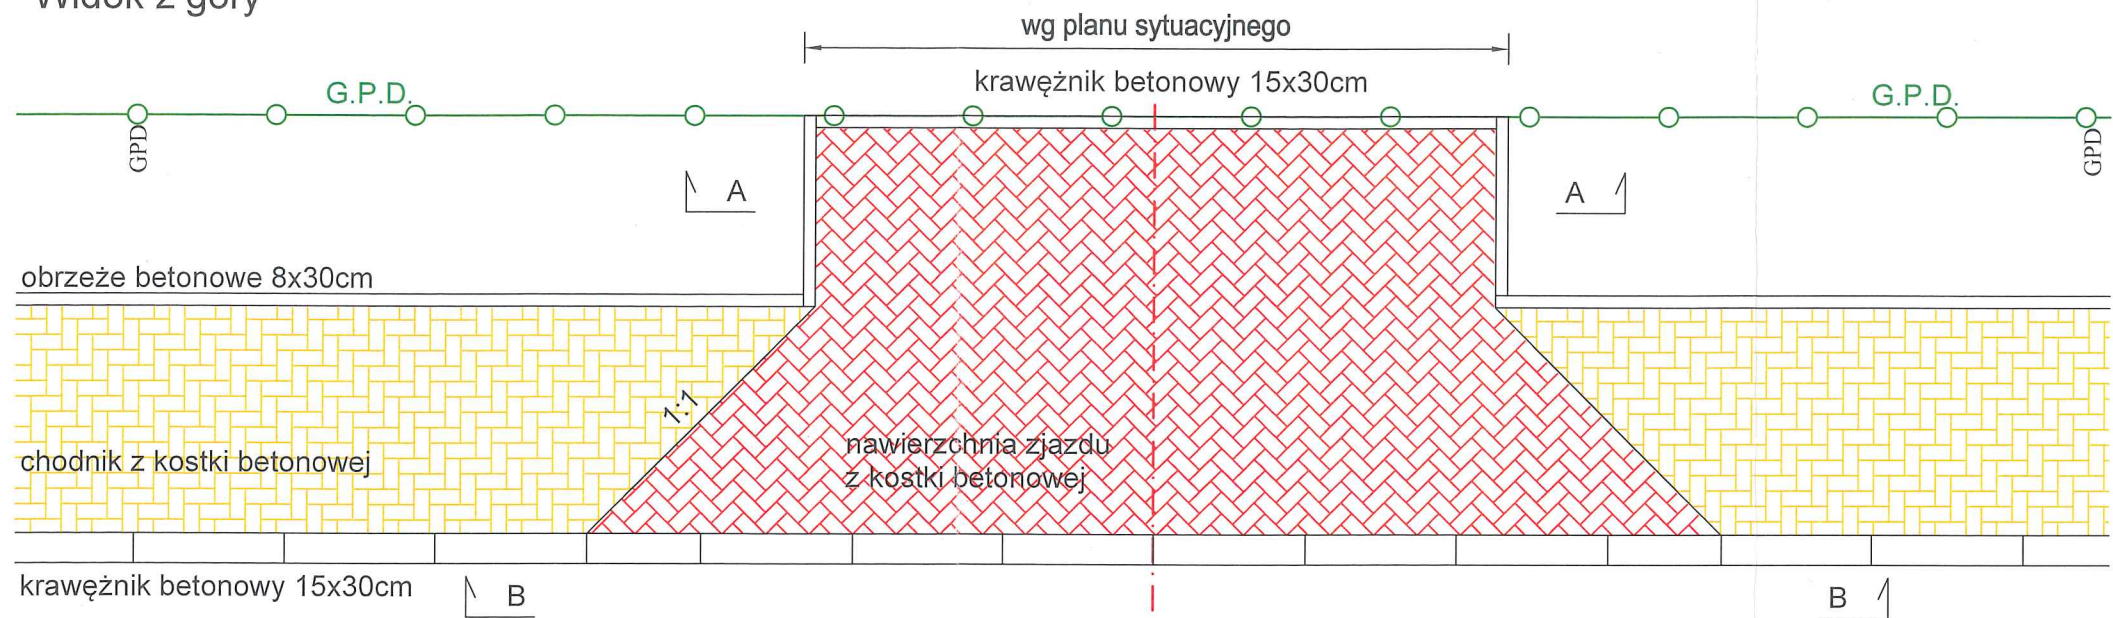

Przekrój B-B

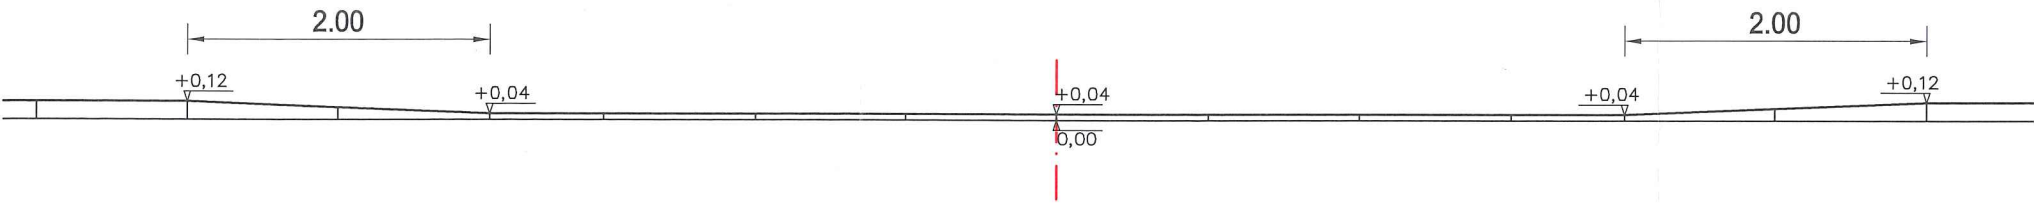

Przekrój A-A

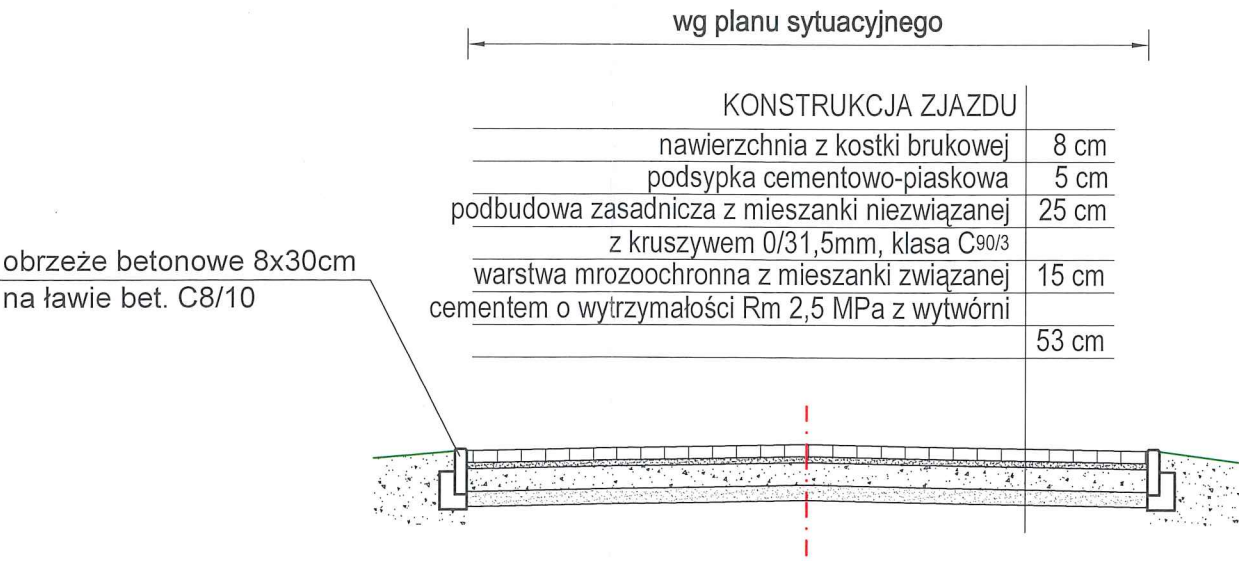

WOJCIECH DRYŚ - OBSŁUGA INWESTYCJI DROGOWYCH 39-400 Tarnobrzeg; Al. Warszawska 16B				Nr Rys. 4.2
Inwestor: GMINA IWANISKA				
Temat: Remont drogi gminnej o nr 327047 T Iwaniska ul. Szeroka o dł. 115 mb. od km 0+000 do km 0+115				
Nazwa rysunku: PRZEKROJE KONSTRUKCYJNE				
Obiekt:	Faza: Projekt Techniczny	Data: 03.2022	Skala: 1 : 50	
Branża	Funkcja	Imię i nazwisko:	Nr upr:	Podpis:
DROGOWA	Projektant	mgr inż. Wojciech Dryś	PDK/0056/POOD/16 uprawnienia budowl. do projektowania bez ograniczeń w specjalności inżynierskiej drogowej	