


PRZEKRÓJ KONSTRUKCYJNY
km 0+000 - km 0+115

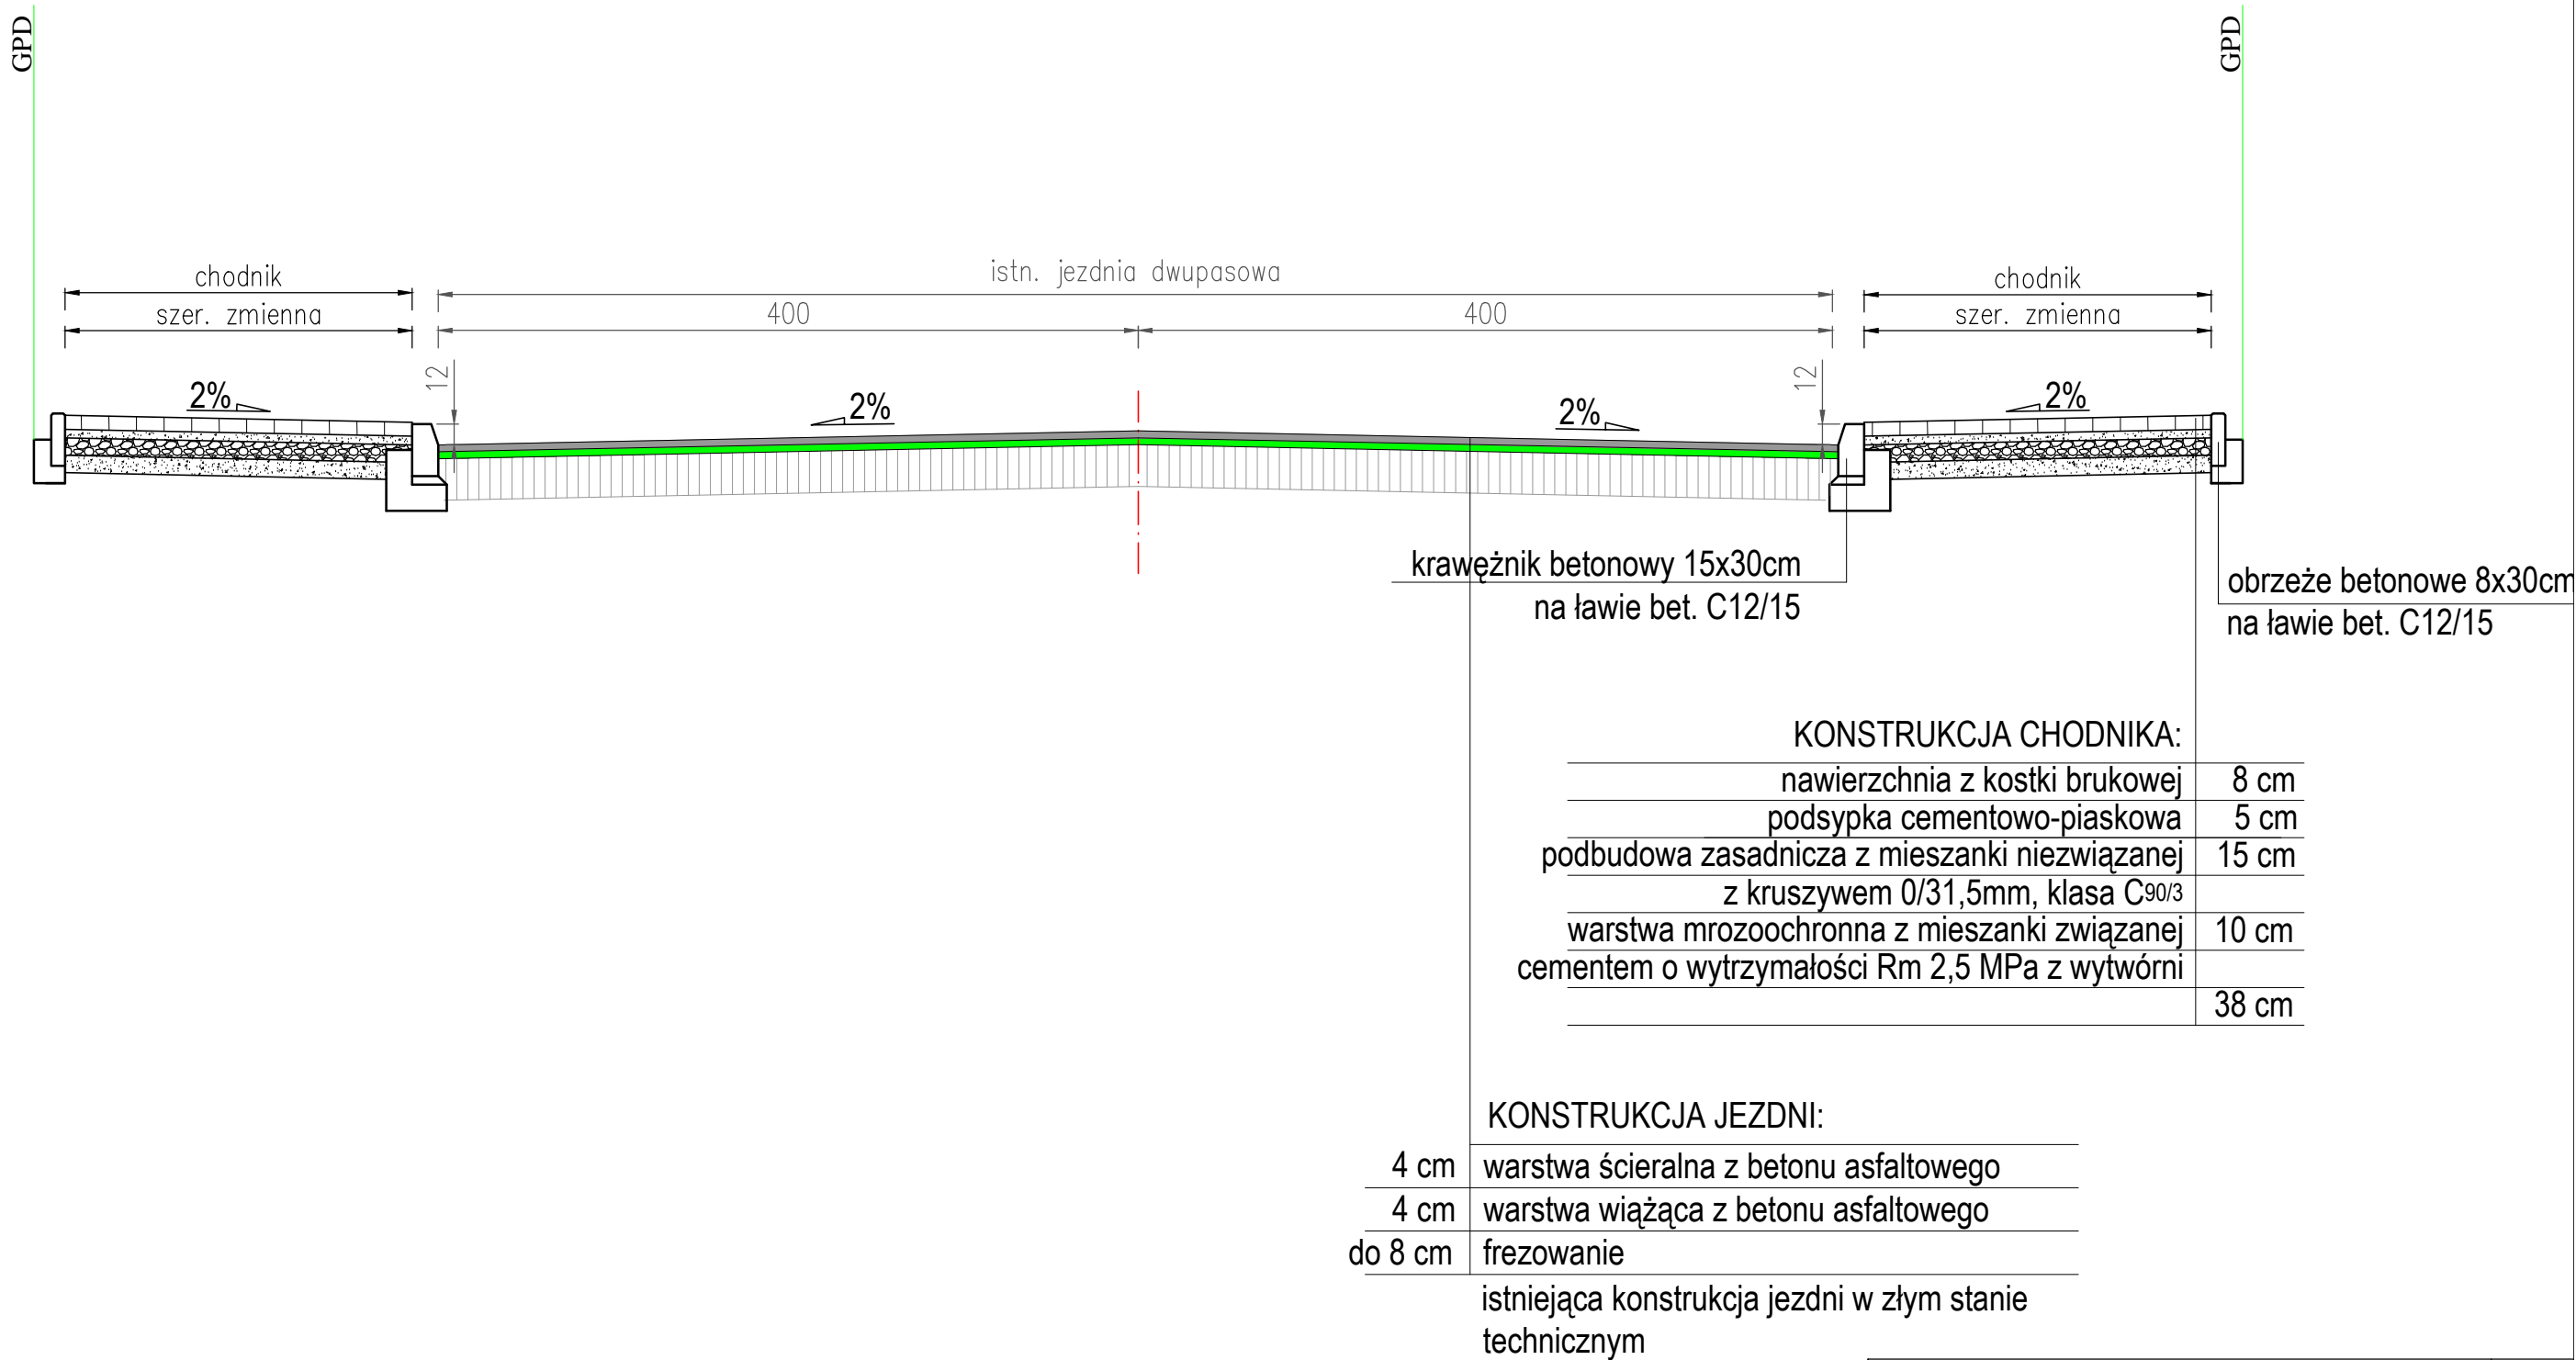

WOJCIECH DRYŚ - OBSŁUGA INWESTYCJI DROGOWYCH 39-400 Tarnobrzeg; Al. Warszawska 16B				Nr Rys. 4.1
Inwestor: GMINA IWANISKA				
Temat: Remont drogi gminnej o nr 327047 T Iwaniska ul. Szeroka o dł. 115 mb. od km 0+000 do km 0+115				
Nazwa rysunku: PRZEKROJE KONSTRUKCYJNE				
Obiekt:	Faza: Projekt Techniczny		Data: 03.2022	Skala: 1 : 50
Branża	Funkcja	Imię i nazwisko:		Nr upr:
DROGOWA	Projektant	mgr inż. Wojciech Dryś		Podpis:
		PDK/0056/POOD/16 uprawnienia budowl. do projektowania bez ograniczeń w specjalności inżynierskiej drogowej		