


LEGENDA:
— Lokalizacja remontu

| | | | | |
|---|--|--|---|--------------|
| WOJCIECH DRYŚ - OBSŁUGA INWESTYCJI DROGOWYCH 39-400 Tarnobrzeg; Al. Warszawska 16B | | | | Nr Rys. 1 |
| Inwestor: | | GMINA IWANISKA | | |
| Temat: | | Remont drogi gminnej o nr 327047 T Iwaniska ul. Szeroka o dł. 115 mb. od km 0+000 do km 0+115 | | |
| Nazwa rysunku: | | PLAN ORIENTACYJNY | | |
| Obiekt: | Faza: Projekt Stałej Organizacji ruchu | Data: 08.2021 | Skala: 1 : 5 000 | |
| Branża | Funkcja | Imię i nazwisko: | Nr upr: | Podpis: |
| DROGOWA | Projektant | mgr inż. Wojciech Dryś | PDK/0056/POOD/16 uprawnienia budowl. do projektowania bez ograniczeń w specjalności inżynierskiej drogowej | |

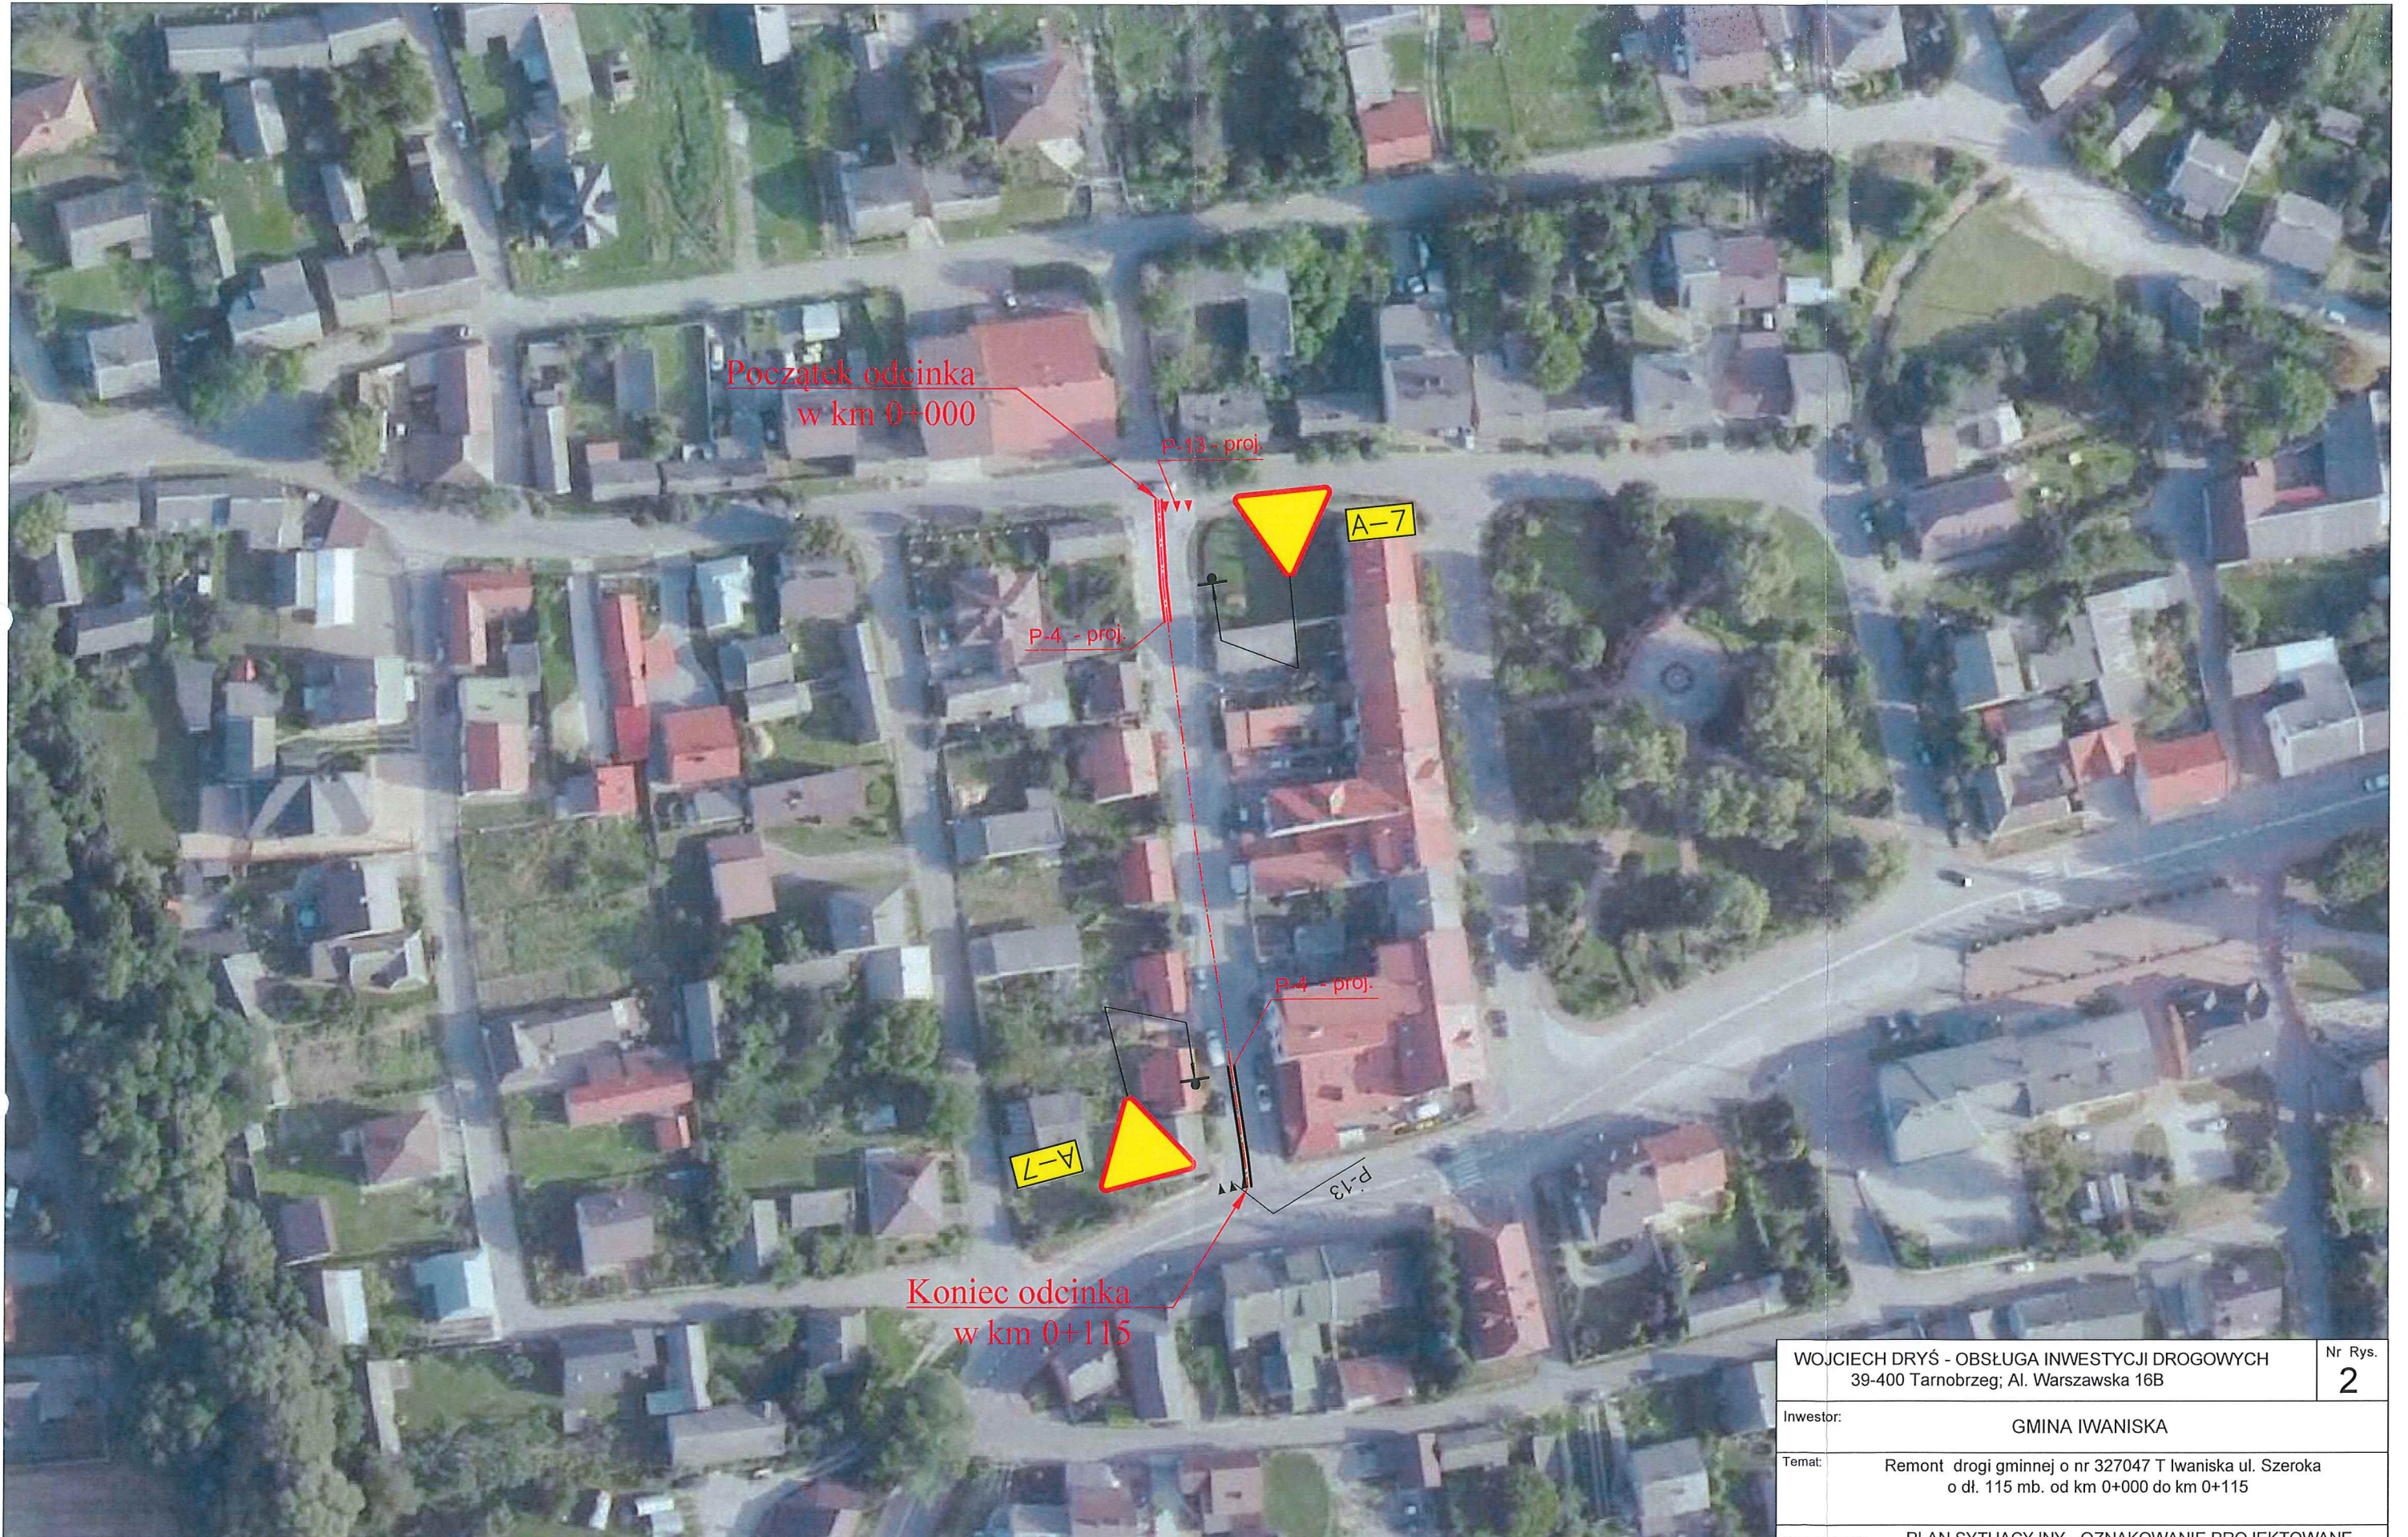

| | | | | |
|---|--|--|---|---|
| WOJCIECH DRYŚ - OBSŁUGA INWESTYCJI DROGOWYCH 39-400 Tarnobrzeg; Al. Warszawska 16B | | | | Nr Rys. 2 |
| Inwestor: | | GMINA IWANISKA | | |
| Temat: | | Remont drogi gminnej o nr 327047 T Iwaniska ul. Szeroka o dł. 115 mb. od km 0+000 do km 0+115 | | |
| Nazwa rysunku: PLAN SYTUACYJNY - OZNAKOWANIE PROJEKTOWANE | | | | |
| Obiekt: | Faza: Projekt Stałej Organizacji Ruchu | | Data: 08.2021 | Skala: 1 : 1 000 |
| Branża | Funkcja | Imię i nazwisko: | Nr upr: | Podpis: |
| DROGOWA | Projektant | mgr inż. Wojciech Dryś | PDK/0056/POOD/16 uprawnienia budowl. do projektowania bez ograniczeń w specjalności inżynierskiej drogowej |  |

OZNACZENIA :

 P-4 - proj.


 P-4 - istn.

 U-14a

 U-14a



- Projektowane oznakowanie poziome
- Istniejące oznakowanie poziome
- Projektowane, stalowe bariery energochłonne U14a
- Istniejące, stalowe bariery energochłonne U14a
- Istniejące oznakowanie pionowe
- Istniejące oznakowanie pionowe przewidziane do demontażu
- Projektowane oznakowanie pionowe
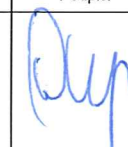
| | | | | |
|---|--|------------------------|---|---|
| WOJCIECH DRYŚ - OBSŁUGA INWESTYCJI DROGOWYCH 39-400 Tarnobrzeg; Al. Warszawska 16B | | | | Nr Rys. 3 |
| Inwestor: GMINA IWANISKA | | | | |
| Temat: Remont drogi gminnej o nr 327047 T Iwaniska ul. Szeroka o dł. 115 mb. od km 0+000 do km 0+115 | | | | |
| Nazwa rysunku: LEGENDA | | | | |
| Obiekt: | Faza: Projekt Stałej Organizacji Ruchu | Data: 08.2021 | Skala: ----- | |
| Branża | Funkcja | Imię i nazwisko: | Nr upr: | Podpis: |
| DROGOWA | Projektant | mgr inż. Wojciech Dryś | PDK/0056/POOD/16 uprawnienia budowl. do projektowania bez ograniczeń w specjalności inżynierskiej drogowej |  |