


DESKI ELEWACYJNE Z MODRZEWIA SYBERYJSKIEGO W KOLORZE NATURALNYM O PRZEKROJU 11x2,4cm

COKÓŁ Z PŁYTEK KLINKIEROWYCH W KOLORZE SZARYM

STOLARKA I ŚLUSARKA OKIENNA I DRZWIOWA W KOLORZE SZARYM
 POKRYCIE DACHU PŁASKIEGO - PAPA TERMOZGRZEWAŁNA
 POKRYCIE DACHU DWUSPADOWEGO - DESKI ELEWACYJNE
 PARAPETY ZEWNĘTRZNE, RYNNY, OBRÓBKI BLACHARSKIE
 POWLEKANE W KOLORZE SZARYM
 DASZKI NAD DRZWIAMI WEJŚCIOWYMI SYSTEMOWE SZKLANE ZE SZKŁA BEZPIECZNEGO NA WSPORNIKACH ZE STALI NIERDZEWNEJ

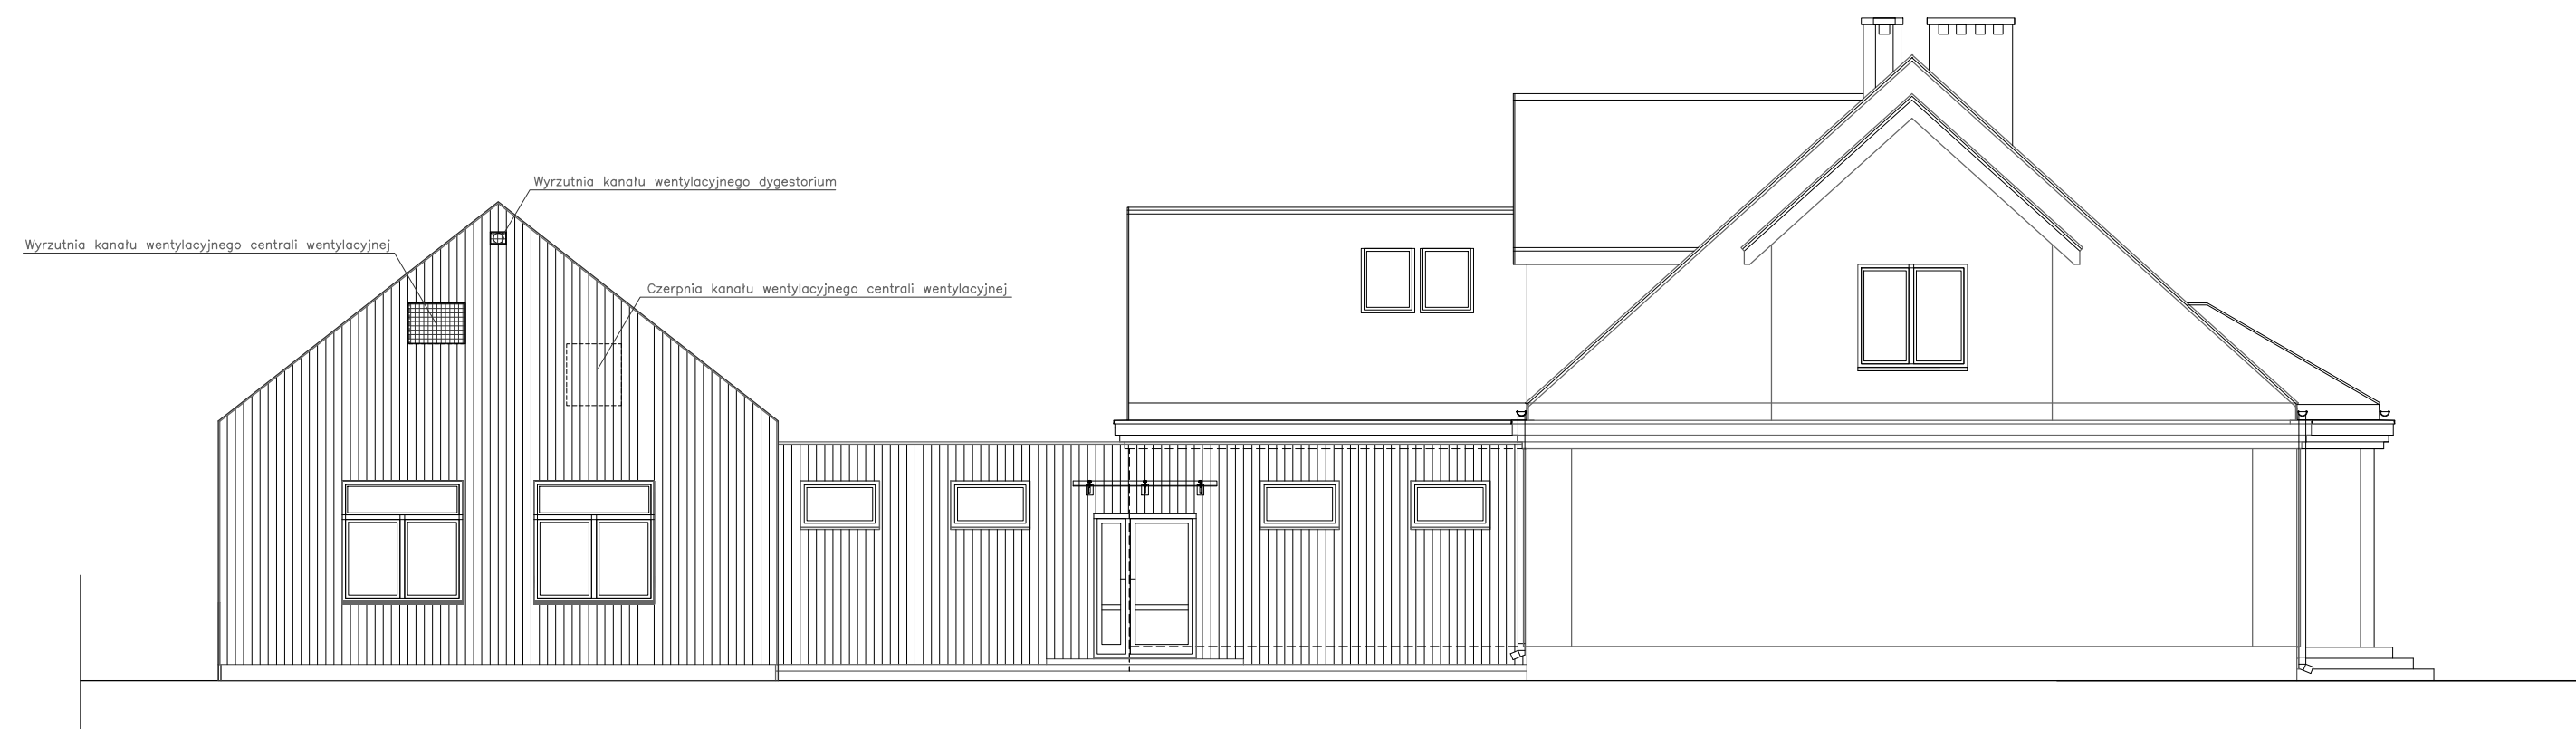

PRACOWNIA PROJEKTOWA ARKADIUSZ WODNICKI
 25-358 Kielce, ul. Zagórska 42, tel. 3431284

temat: BUDOWA PAVILONU EDUKACYJNEGO Z ŁĄCZNIKIEM PRZY ISTNIEJĄCEJ SZKOLE PODSTAWOWEJ W UJEŹDZIE WRAZ Z ZAGOSPODAROWANIEM DZIAŁKI, PRZEBUDOWĄ INFRASTRUKTURY TECHNICZNEJ I UKŁADU KOMUNIKACYJNEGO NA DZ. NR 721/1 W UJĘZDZIE GM. IWANISKA
 etap: PROJEKT BUDOWLANY WYKONAWCZY

branza:	ARCHITEKTURA	specjalność:	podpis:	nr upr.:	data:
projektował:	mgr inż. arch. Arkadiusz Wodnicki	architektoniczna konstr.-budowlana		KL-270/89	10.2017
sprawdził:	mgr inż. arch. Grzegorz Zarzycki	architektoniczna konstr.-budowlana		SW-25/2008	10.2017
opracował:	mgr inż. arch. Adrian Jaroński				10.2017
rysunek:	ELEWACJE I KOLORYSTYKA		skala:	nr rys.:	
			1:100	10A	