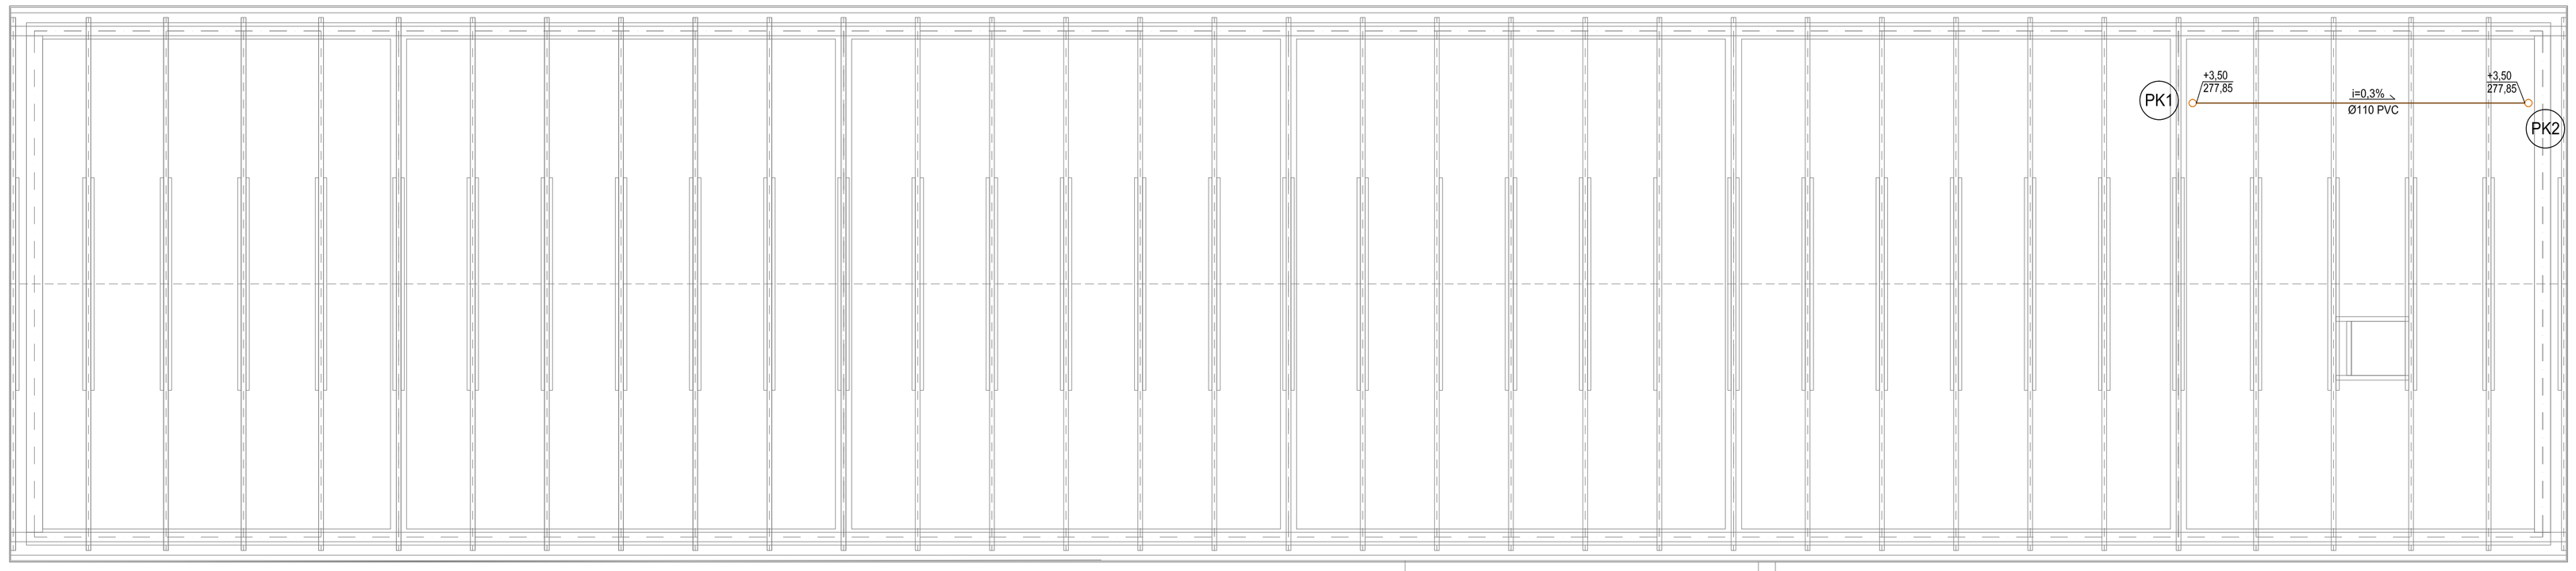

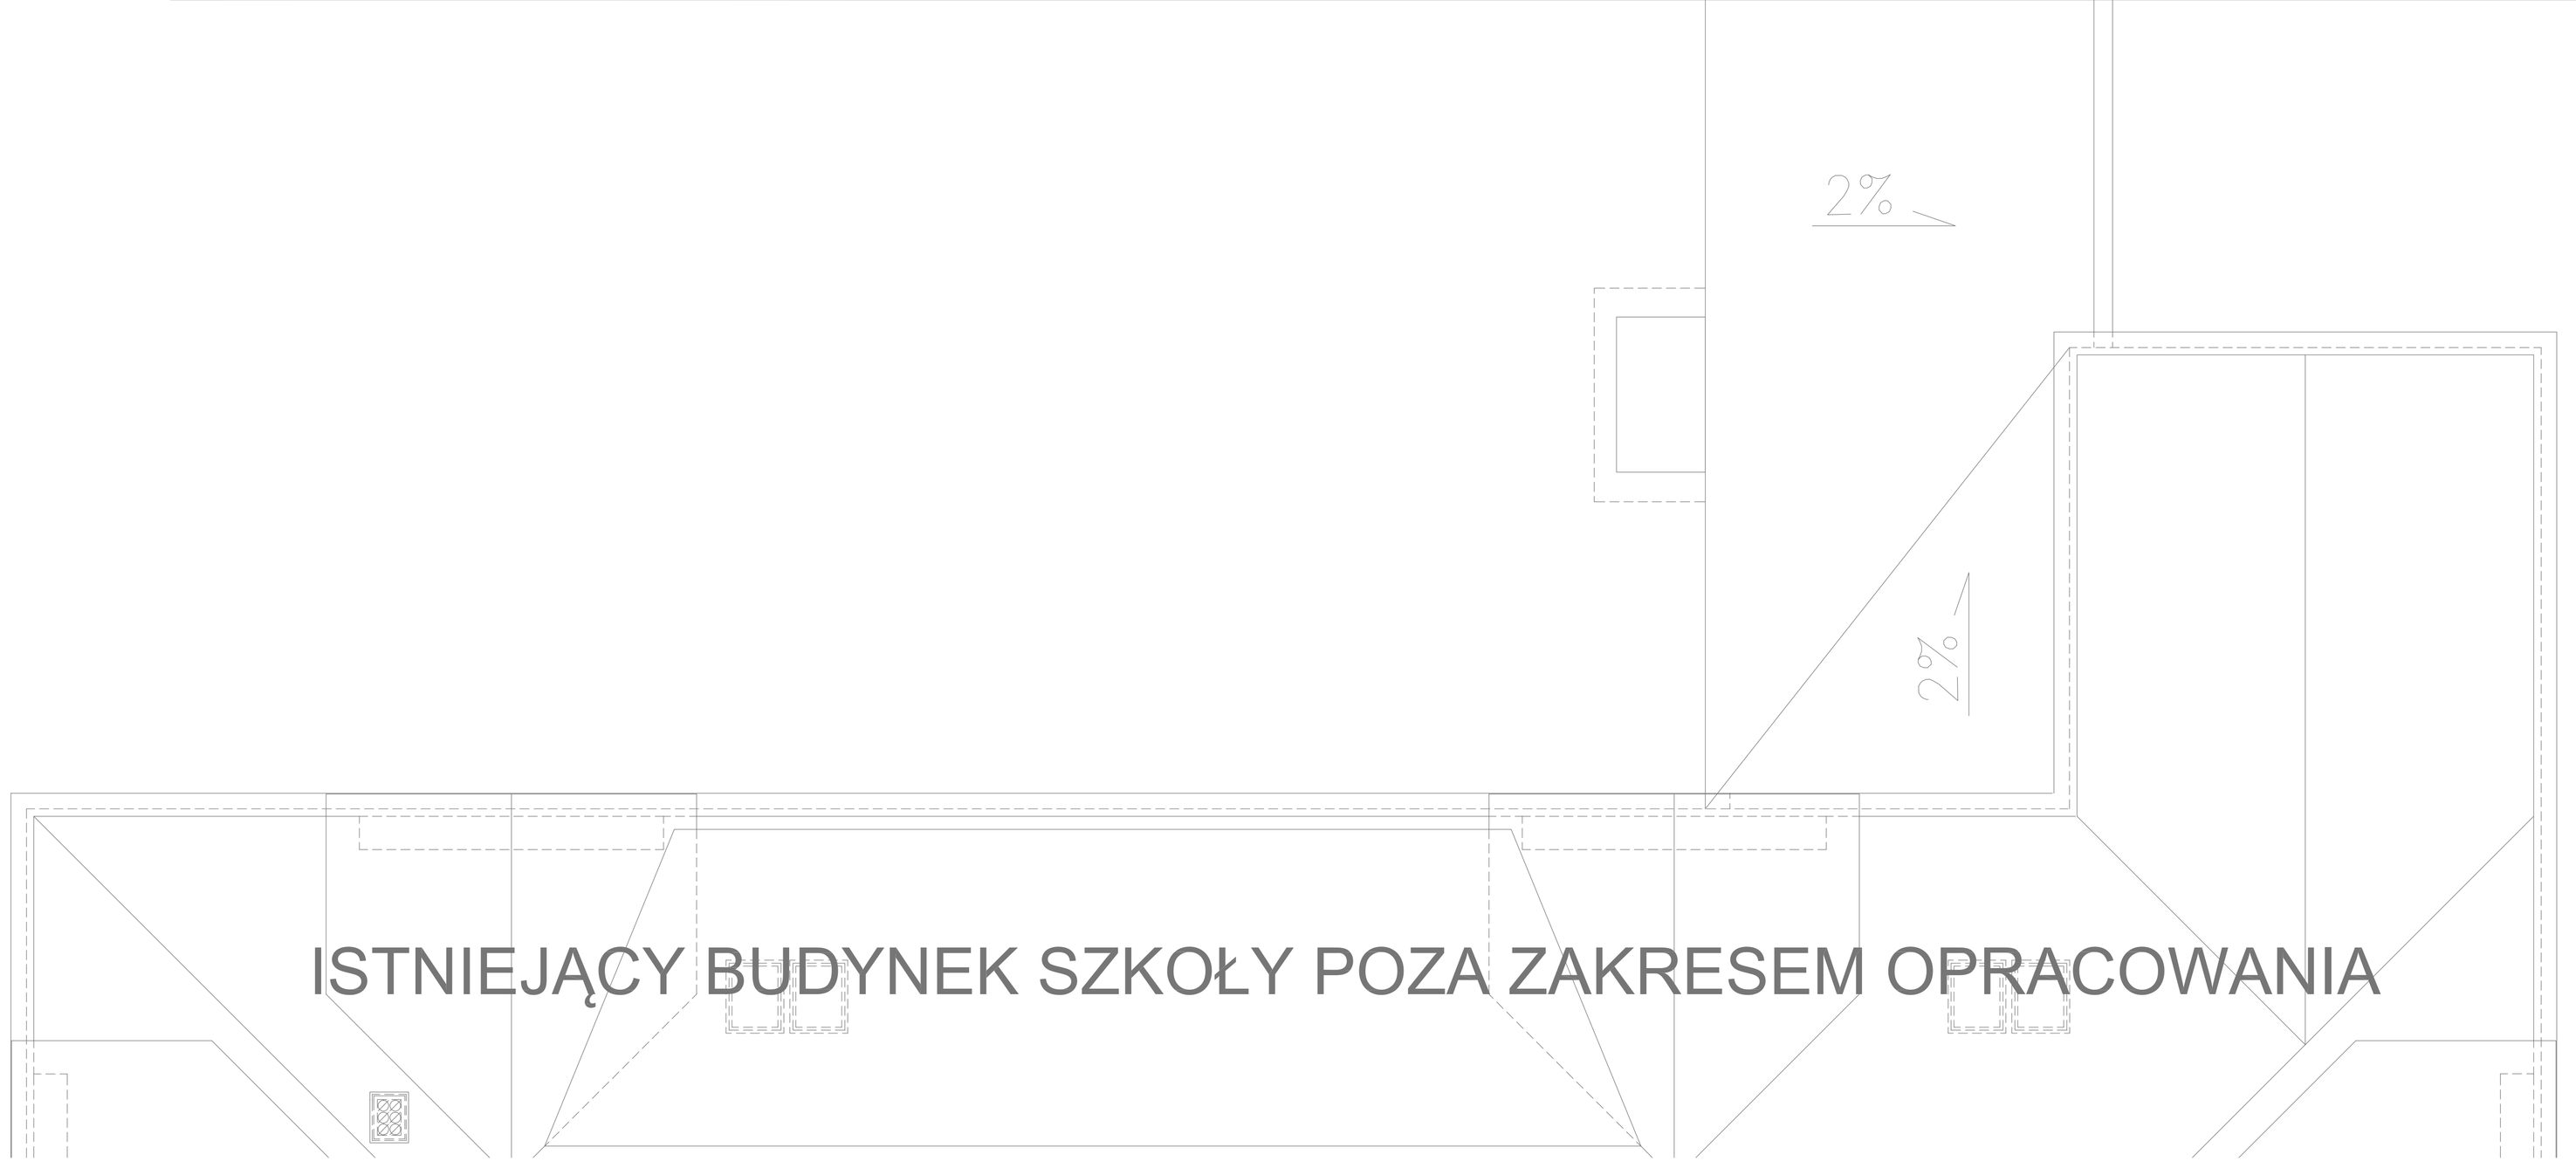

UWAGI:

1. Rysunek należy rozpatrywać łącznie z pozostałymi rysunkami instalacji sanitarnych.
2. Przejścia przewodów przez przegrody budowlane, należy zabezpieczyć tulejami ochronnymi o dwie dymensje większe niż przewód.
3. W przypadku kolizji z innymi instalacjami kolizje rozwiązywać bezpośrednio na budowie.
4. W obudowach pionów kanalizacyjnych i ściankach instalacyjnych wykonać otwory umożliwiające dostęp do rewizji zamontowanych na pionach kanalizacyjnych.
5. Jeśli nie zaznaczono inaczej, przewody biegnące w sąsiedztwie ścianek instalacyjnych lub działowych z gips-kartonu należy prowadzić w ich wnętrzu. Prowadzenie przewodów na rysunku pokazano schematycznie w celu zachowania czytelności opracowania.
6. Rzędne w budynku należy dostosować do istniejącego poziomu poszczególnych kondygnacji.
7. Niniejszy rysunek stanowi integralną część projektu budowlanego i należy rozpatrywać go łącznie z opisem technicznym.
8. Wszelkie przyjęte w fazie realizacji zamienne rozwiązania techniczne i technologiczne należy bezwzględnie konsultować i zatwierdzić z autorem niniejszego opracowania.
9. Wszystkie wymiary należy sprawdzić na budowie.
10. Wykonawca zobowiązany jest we własnym zakresie wykonać rysunki warsztatowe i przedstawić do akceptacji projektanta.

LEGENDA:

PK2	Pion kanalizacyjny
PKW1	Pion wentylacyjny kanalizacji
——	Przewód kanalizacji sanitarnej (prowadzenie w posadzce)
– –	Przewód kanalizacji sanitarnej (prowadzenie pod stropem)
Um	Umywalka
Pu	Pluczka ustępowa
Pi	Pisuar
Zl	Zlew
Wp	Wpust podłogowy
R	Rewizja kanalizacyjna
ZN	Zawór napowietrzający

PRACOWNIA PROJEKTOWA ARKADIUSZ WODNICKI
25–358 Kielce, ul. Zagórska 42, tel. 3431284

temat: BUDOWA PAWILONU EDUKACYJNEGO Z ŁĄCZNIKIEM PRZY ISTNIEJĄCEJ SZKOLE PODSTAWOWEJ W UJEŹDZIE WRAZ Z ZAGOSPODAROWANIEM DZIAŁKI, PRZEBUDOWĄ INFRASTRUKTURY TECHNICZNEJ I UKŁADU KOMUNIKACYJNEGO NA DZ. NR 721/1 W UJAZDZIE GM. IWANISKA				stadium: PROJEKT BUDOWLANY WYKONAWCZY	
branża:	SANITARNA	specjalność:		podpis:	nr upr.: / data:
projektował:	mgr inż. Maciej Grzegolec	sanitarna			SWK/0066/ POOS/17 / 10.2017
sprawdził:	mgr inż. Michał Janus	sanitarna			SWK/0168/ POOS/09 / 10.2017
sporządził:	mgr inż. Agata Piątek				10.2017
rysunek:	RZUT PODDASZA – INSTALACJA KANALIZACJI SANITARNEJ		skala: 1:50	nr rys.:	3S

PRAWA AUTORSKIE ZASTRZEŻONE