




-  DESKI ELEWACYJNE Z MODRZEWIA SYBERYJSKIEGO W KOLORZE NATURALNYM O PRZEKROJU 11x2,4cm
-  COKÓŁ Z PŁYTEK KLINKIEROWYCH W KOLORZE SZARYM

STOLARKA I ŚLUSARKA OKIENNA I DRZWIOWA W KOLORZE SZARYM  
 POKRYCIE DACHU PŁASKIEGO - PAPA TERMOZGRZEWAŁNA  
 POKRYCIE DACHU DWUSPADOWEGO - DESKI ELEWACYJNE  
 PARAPETY ZEWNĘTRZNE, RYNNY, OBRÓBKĘ BLACHARSKIE  
 POWLEKANE W KOLORZE SZARYM  
 DASZKI NAD DRZWIAMI WEJŚCIOWYMI SYSTEMOWE SZKLANE ZE SZKŁA BEZPIECZNEGO NA WSPORNIKACH ZE STALI NIERDZEWNEJ



ELEWACJA POŁUDNIOWA - NOWE SKRZYDŁO

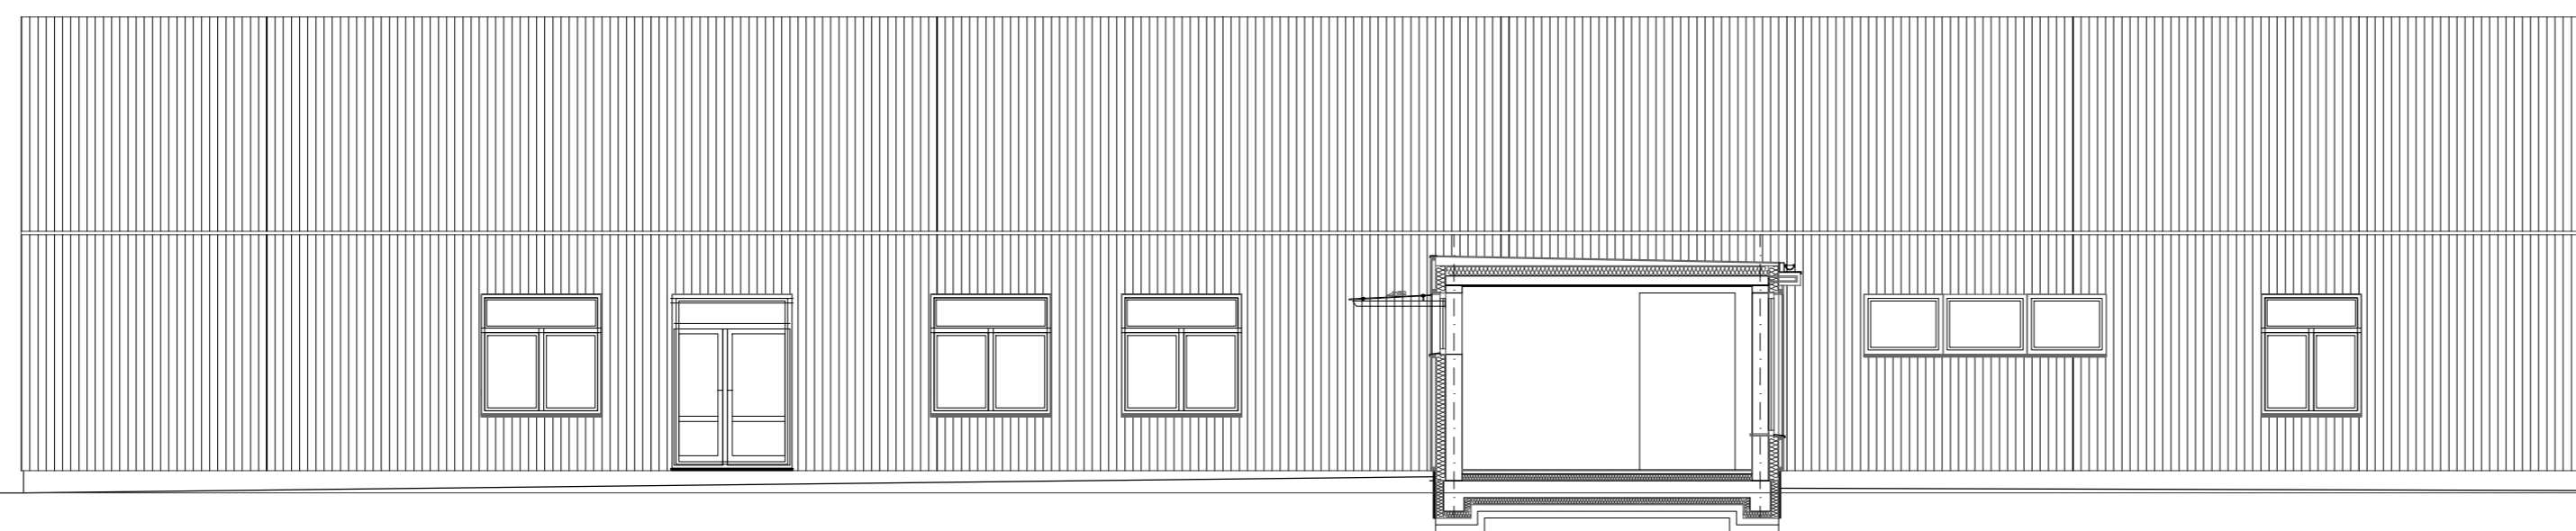

ELEWACJA PUŁNOCNA - NOWE SKRZYDŁO

PRACOWNIA PROJEKTOWA ARKADIUSZ WODNICKI  
 25-358 Kielce, ul. Zagórska 42, tel. 3431284

temat: BUDOWA PAVILONU EDUKACYJNEGO Z ŁĄCZNIKIEM PRZY ISTNIEJĄCEJ SZKOLE PODSTAWOWEJ W UJEŹDZIE WRAZ Z ZAGOSPODAROWANIEM DZIAŁKI, PRZEBUDOWĄ INFRASTRUKTURY TECHNICZNEJ I UKŁADU KOMUNIKACYJNEGO NA DZ. NR 721/1 W UJEŹDZIE GM. IWANISKA  
 etap: PROJEKT BUDOWLANY WYKONAWCZY

brzoza:	ARCHITEKTURA	specjalność:	podpis:	nr upr.:	data:
projektował:	mgr inż. arch. Arkadiusz Wodnicki	architektoniczna konstr.-budowlana		KL-270/89	10.2017
sprawdził:	mgr inż. arch. Grzegorz Zarzycki	architektoniczna konstr.-budowlana		SW-25/2008	10.2017
opracował:	mgr inż. arch. Adrian Jarocki				10.2017

rysunek: ELEWACJE I KOLORYSTYKA  
 skala: 1:100  
 nr rys.: 9A