


SCHEMAT INSTALACJI ALARMU SCHEMAT INSTALACJI MONITORINGU

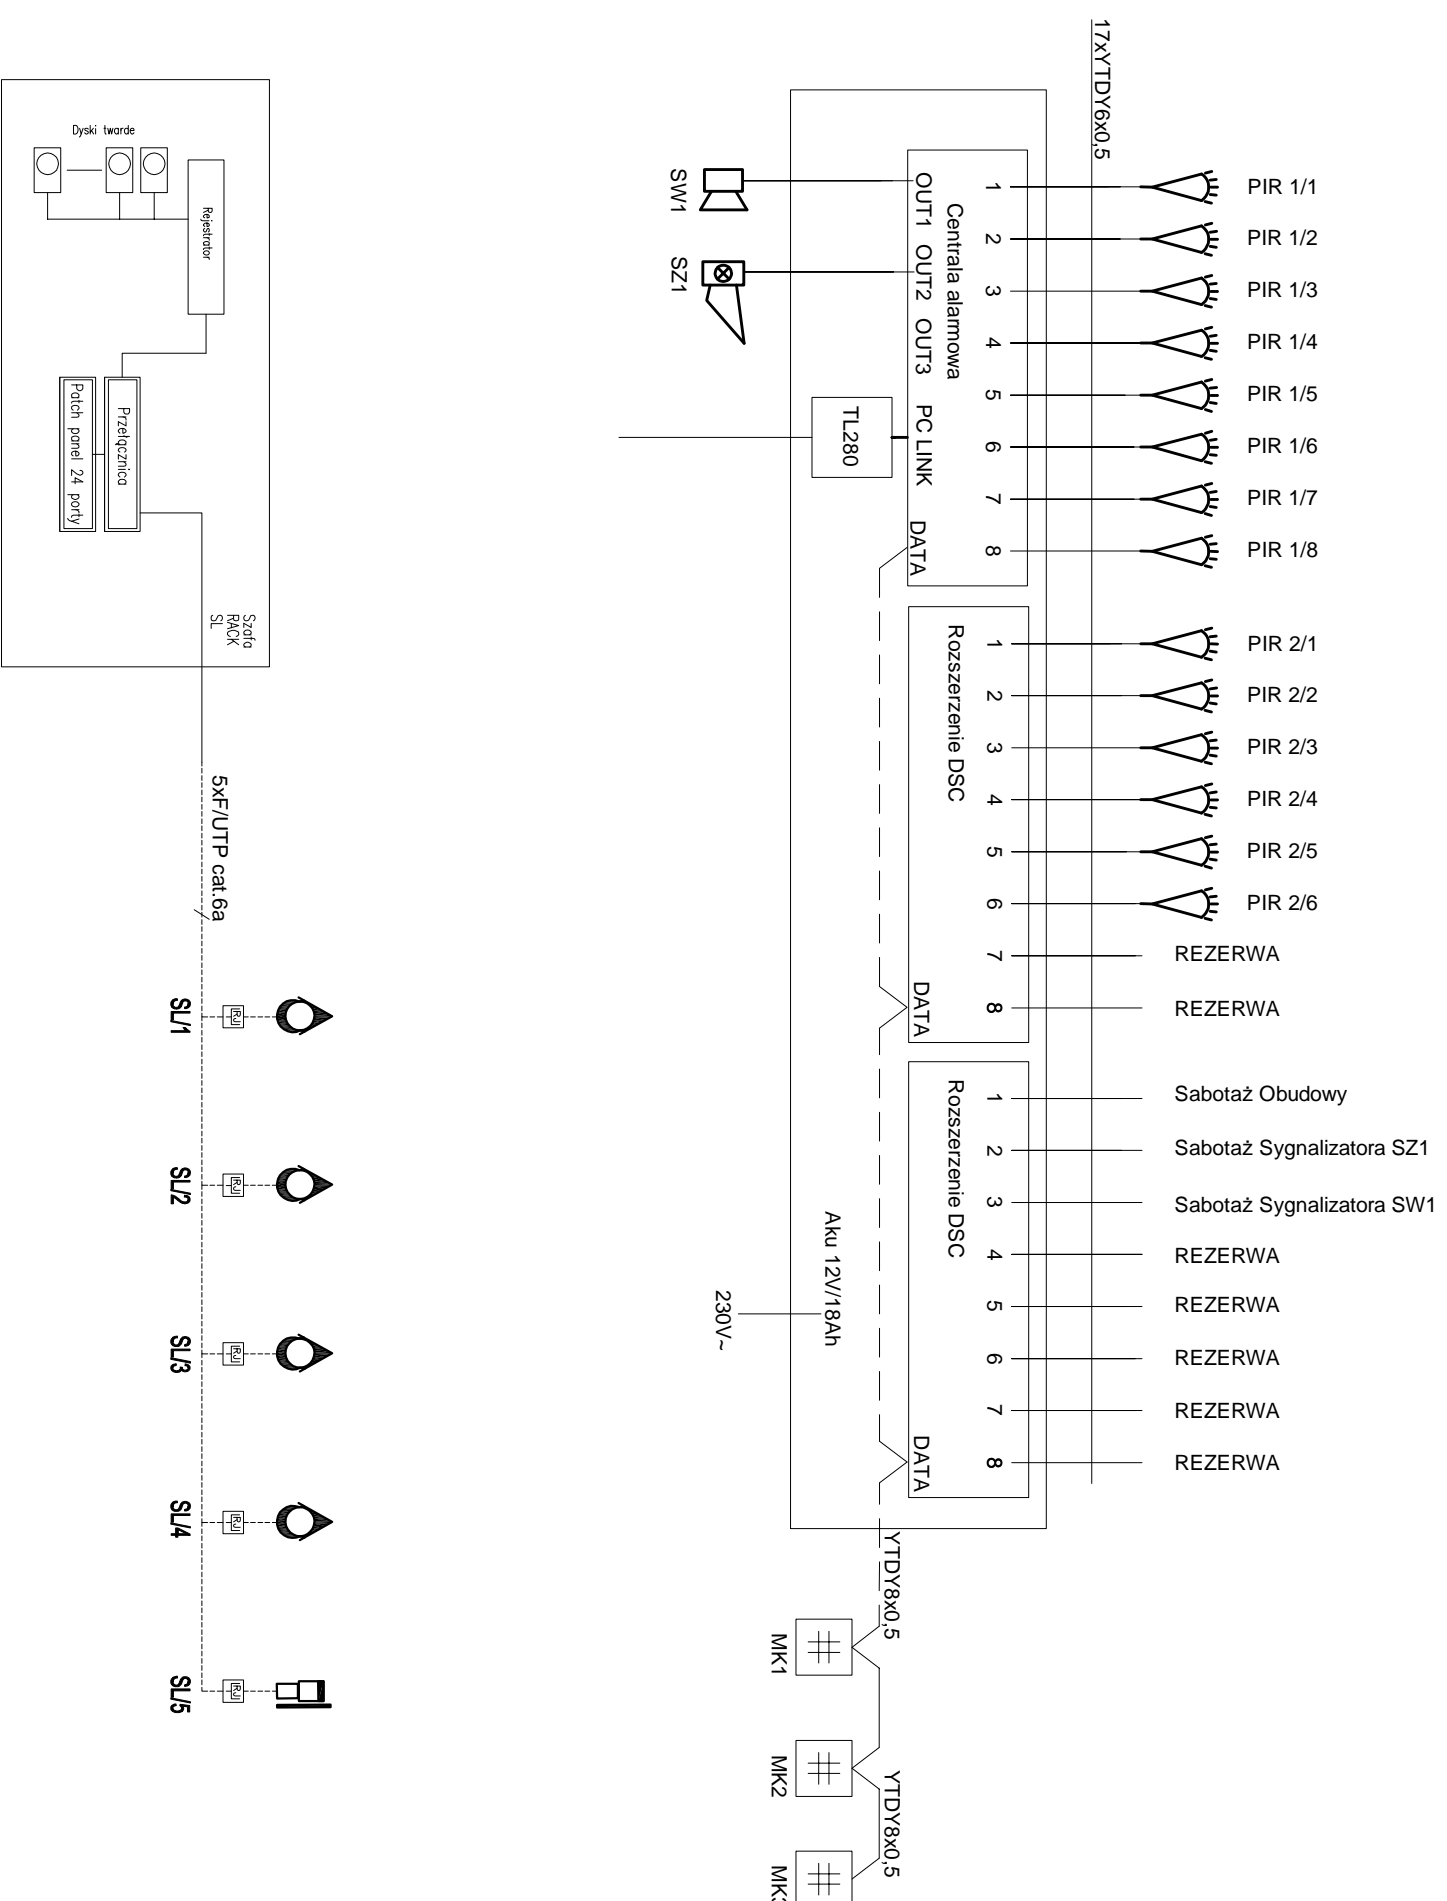

PRACOWNIA PROJEKTOWA ARKADIUSZ WODNICKI 25-358 Kielce, ul. Zagórska 42, tel. 3431284		biuro:	
temat: BUDOWA PAVILIONU EDUKACYJNEGO Z ŁĄCZNIEM PRZY ISTNIEJĄCEJ SZKOLE PODSTAWOWEJ W UJĘZDZIE WRAZ Z ZAGOSPODAROWANIEM DZIAŁKI, PRZEBUDOWA INFRASTRUKTURY TECHNICZNEJ I UKŁADU KOMUNIKACYJNEGO NA DZ. NR 721/1 W UL. ZDZIE G.M. IWANISKA		stadium: PROJEKT BUDOWLANY WYKONAWCZY	
branża:	INSTALACJE ELEKTRYCZNE	specjalność:	
projektował:	mgr inż. Marek Alf	elektryczno	
sprawdził:	inż. Andrzej Gogowski	elektryczno	56/84
opracował:	mgr inż. Iwona Słota		10.2017
rysunek:	SCHEMAT INSTALACJI ALARMU	skala:	1:1
P R A W A A U T O R S K I E Z A S T R Z E Z O N E		E10	