


RZUT PARTERU TRASY PROWADZENIA WLZ 1:200

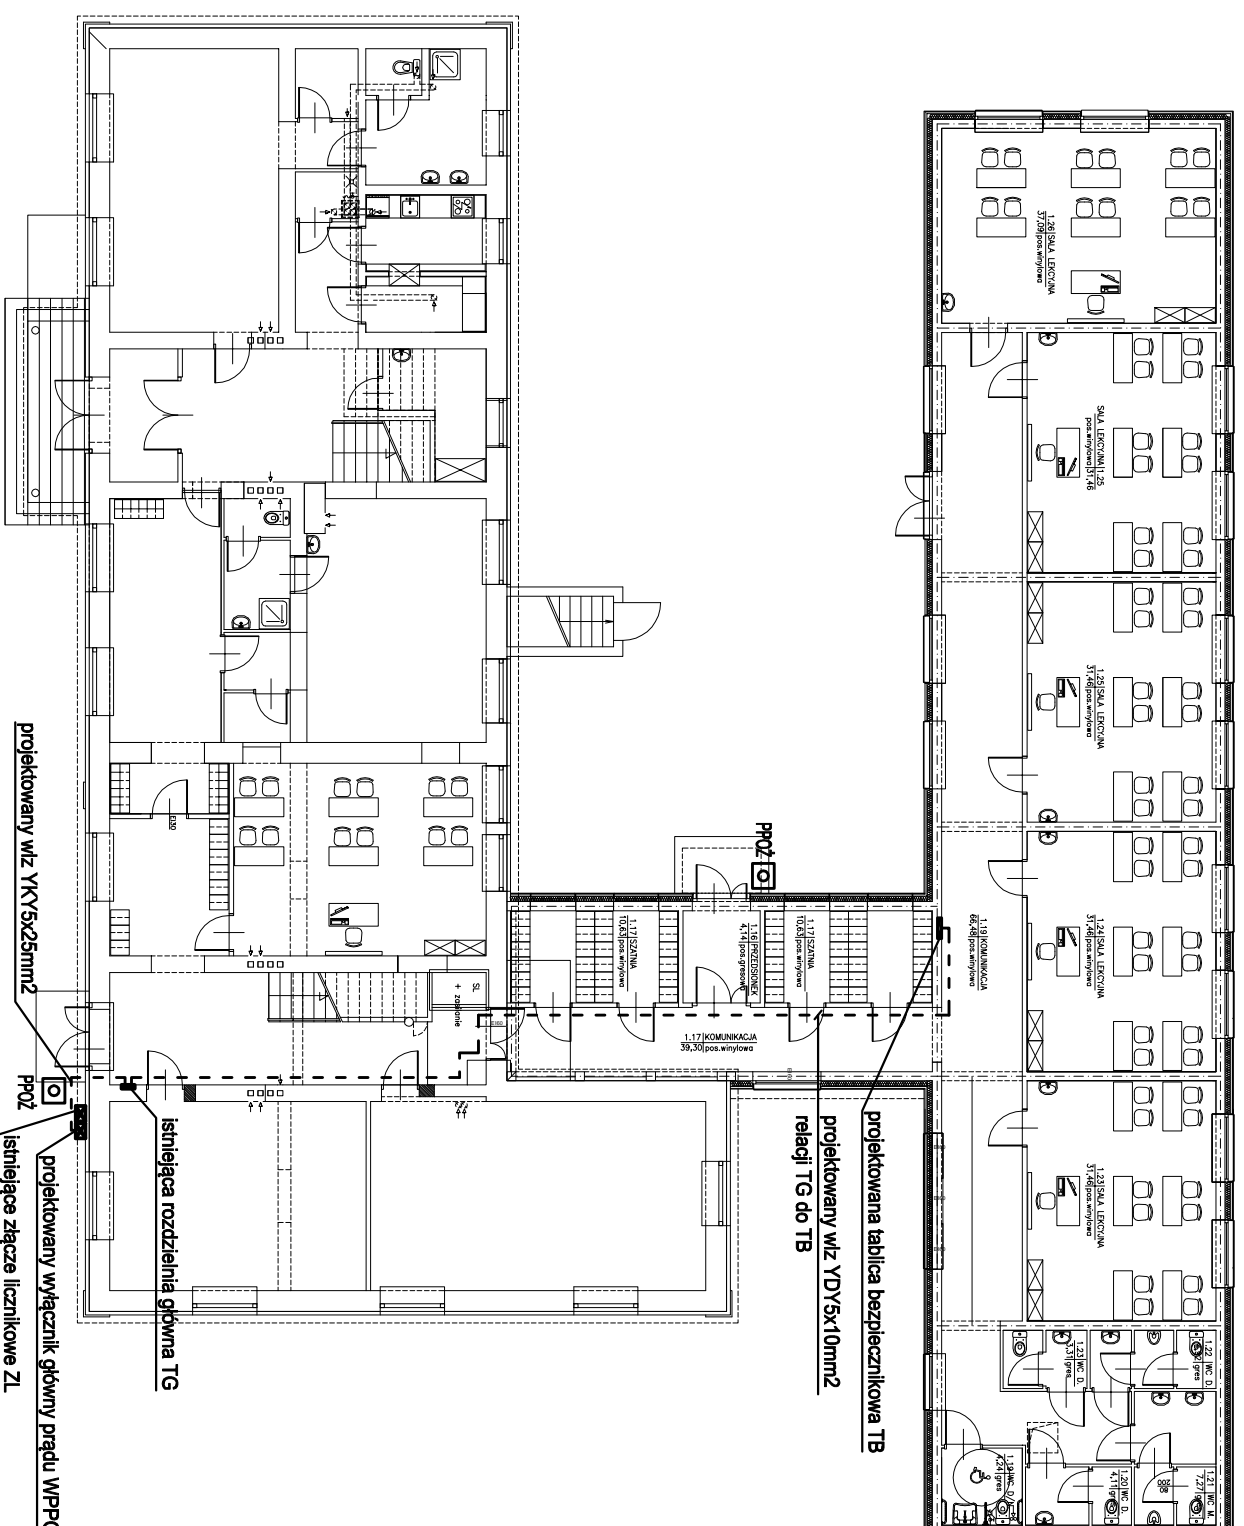

OZNACZENIA:

 - przyścisł wyzwalacza wyłącznika głównego WPP0Z

PRACOWNIA PROJEKTOWA ARKADIUSZ WODNICKI 25-358 Kielce, ul. Zagórska 42, tel. 3431284		stadium:	
temat: BUDOWA PAVILIONU EDUKACYJNEGO Z ŁĄCZNIKIEM PRZY ISTNIEJĄCEJ SZKOLE PODSTAWOWEJ W UJĘCIU WRAZ Z ZAGOSPODAROWANIEM DZIAŁKI, PRZEBUDOWA INFRASTRUKTURY TECHNICZNEJ I UKŁADU KOMUNIKACYJNEGO NA DZ. NR 721/1 W WILAJDZIE GMI. IWANISKA		PROJEKT BUDOWLANY WYKONAWCZY	
brzoza:	INSTALACJE ELEKTRYCZNE	specjalność:	
projektował:	mgr inż. Marek Alif	elektryczno:	
sprawdził:	inż. Andrzej Gogewski	elektryczno:	SM/0096/PNEC/14 10.2017 56/84 10.2017
opracował:	mgr inż. Iwona Słio		
rysunek:	RZUT PARTERU – TRASY PROWADZENIA WLZ	skala:	1:200
P R A W A A U T O R S K I E Z A S T R Z E Z O N E		E3	