
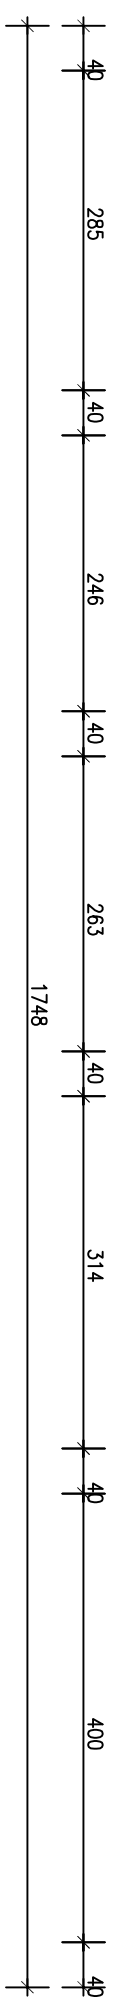
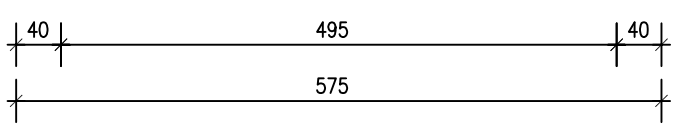
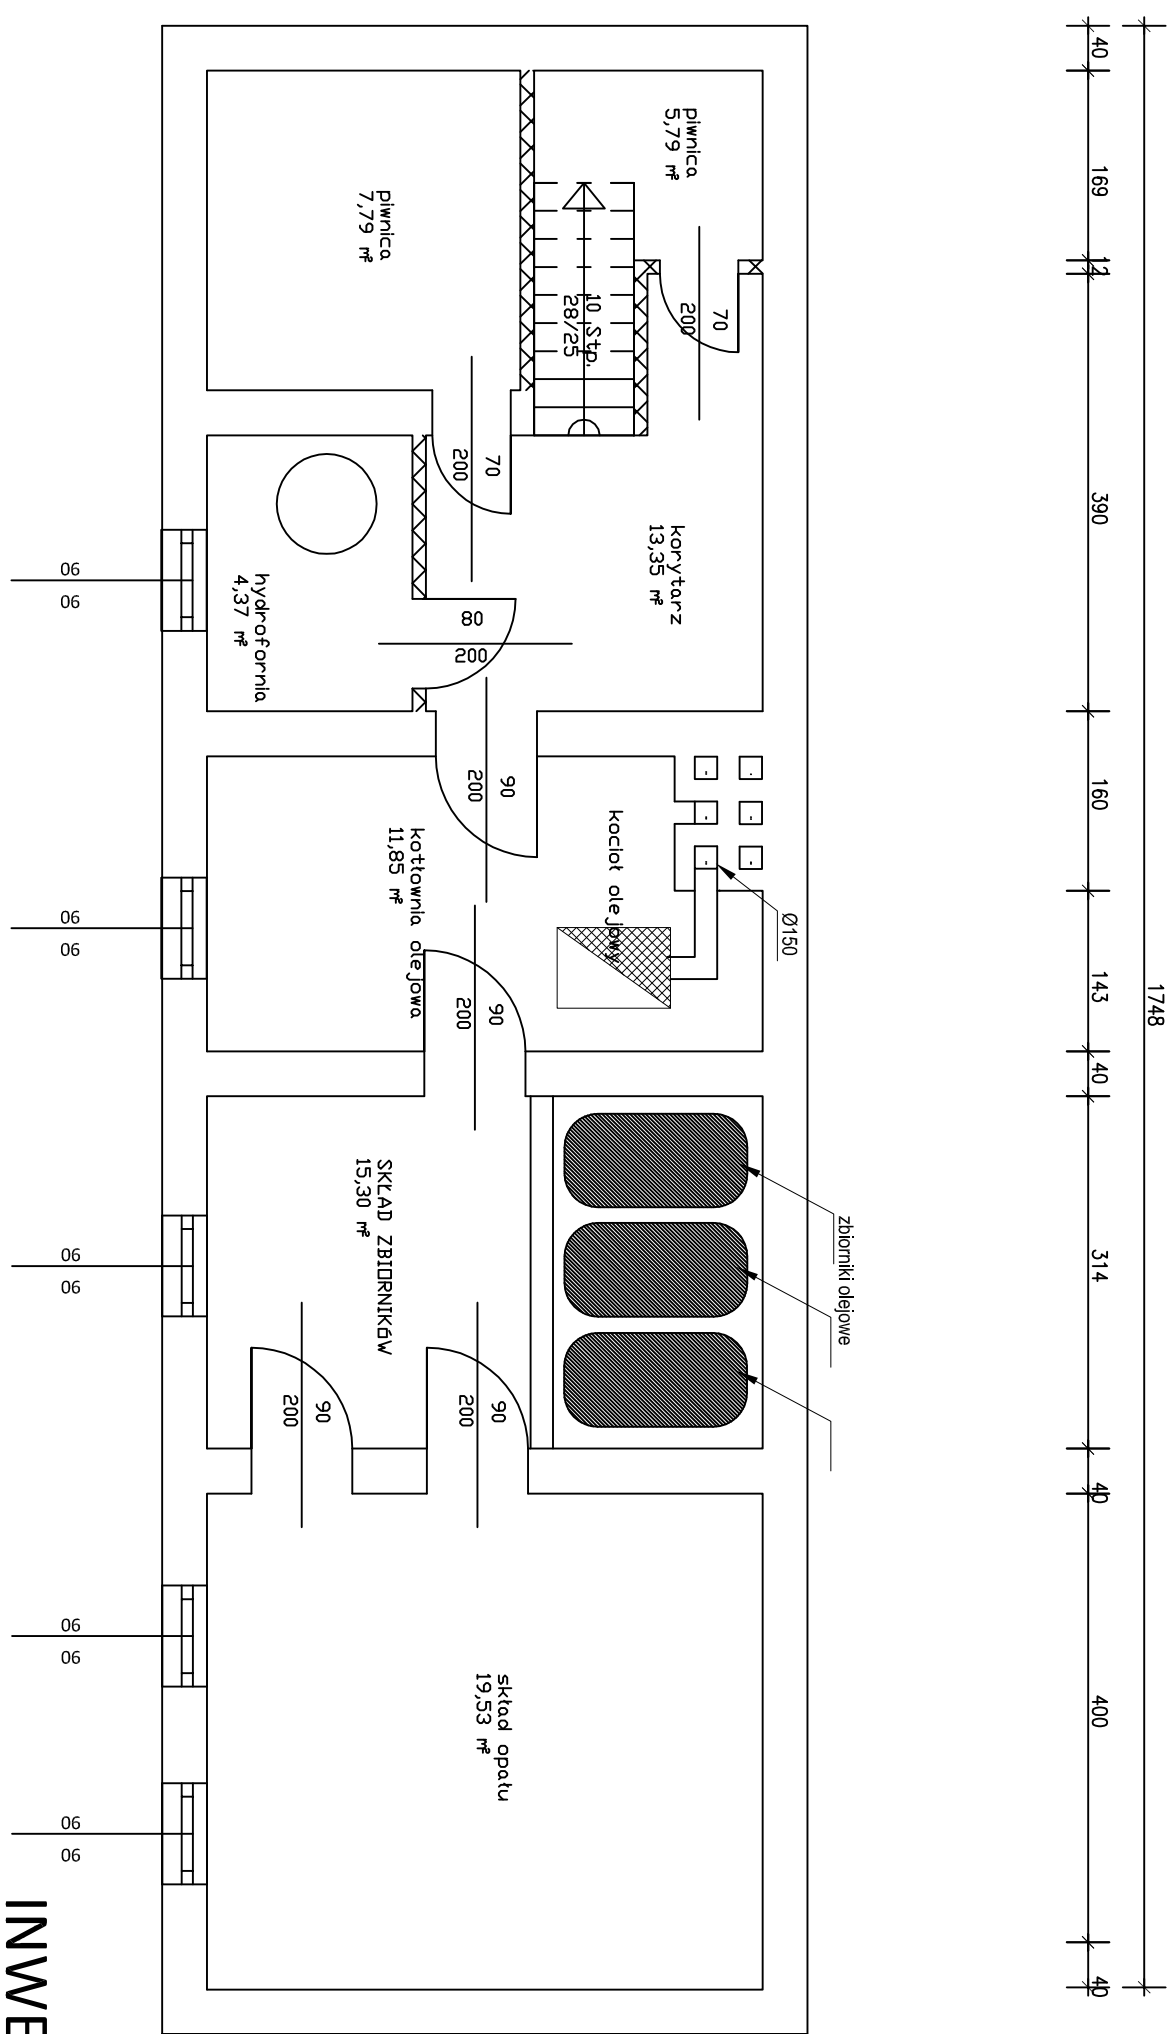
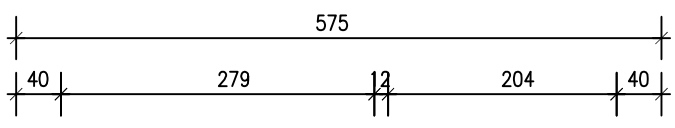


W ramach projektu przewiduje się zmianę systemu ogrzewania budynku szkoły i sali gimnastycznej
 Istniejącą kotłownię olejową w budynku szkoły należy przebudować (montaż nowego źródła ciepła w układzie hybrydowym) geotermia + kocioł gazowy z wykorzystaniem paneli fotowoltaicznych.

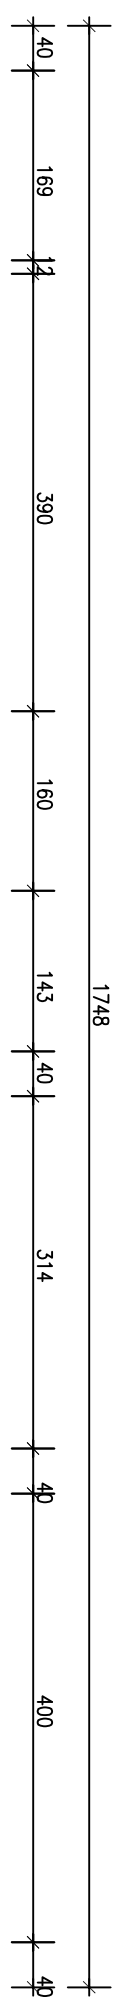

**INWENTARYZACJA
 RZUT PIWNIC**