


IWANISKA

263

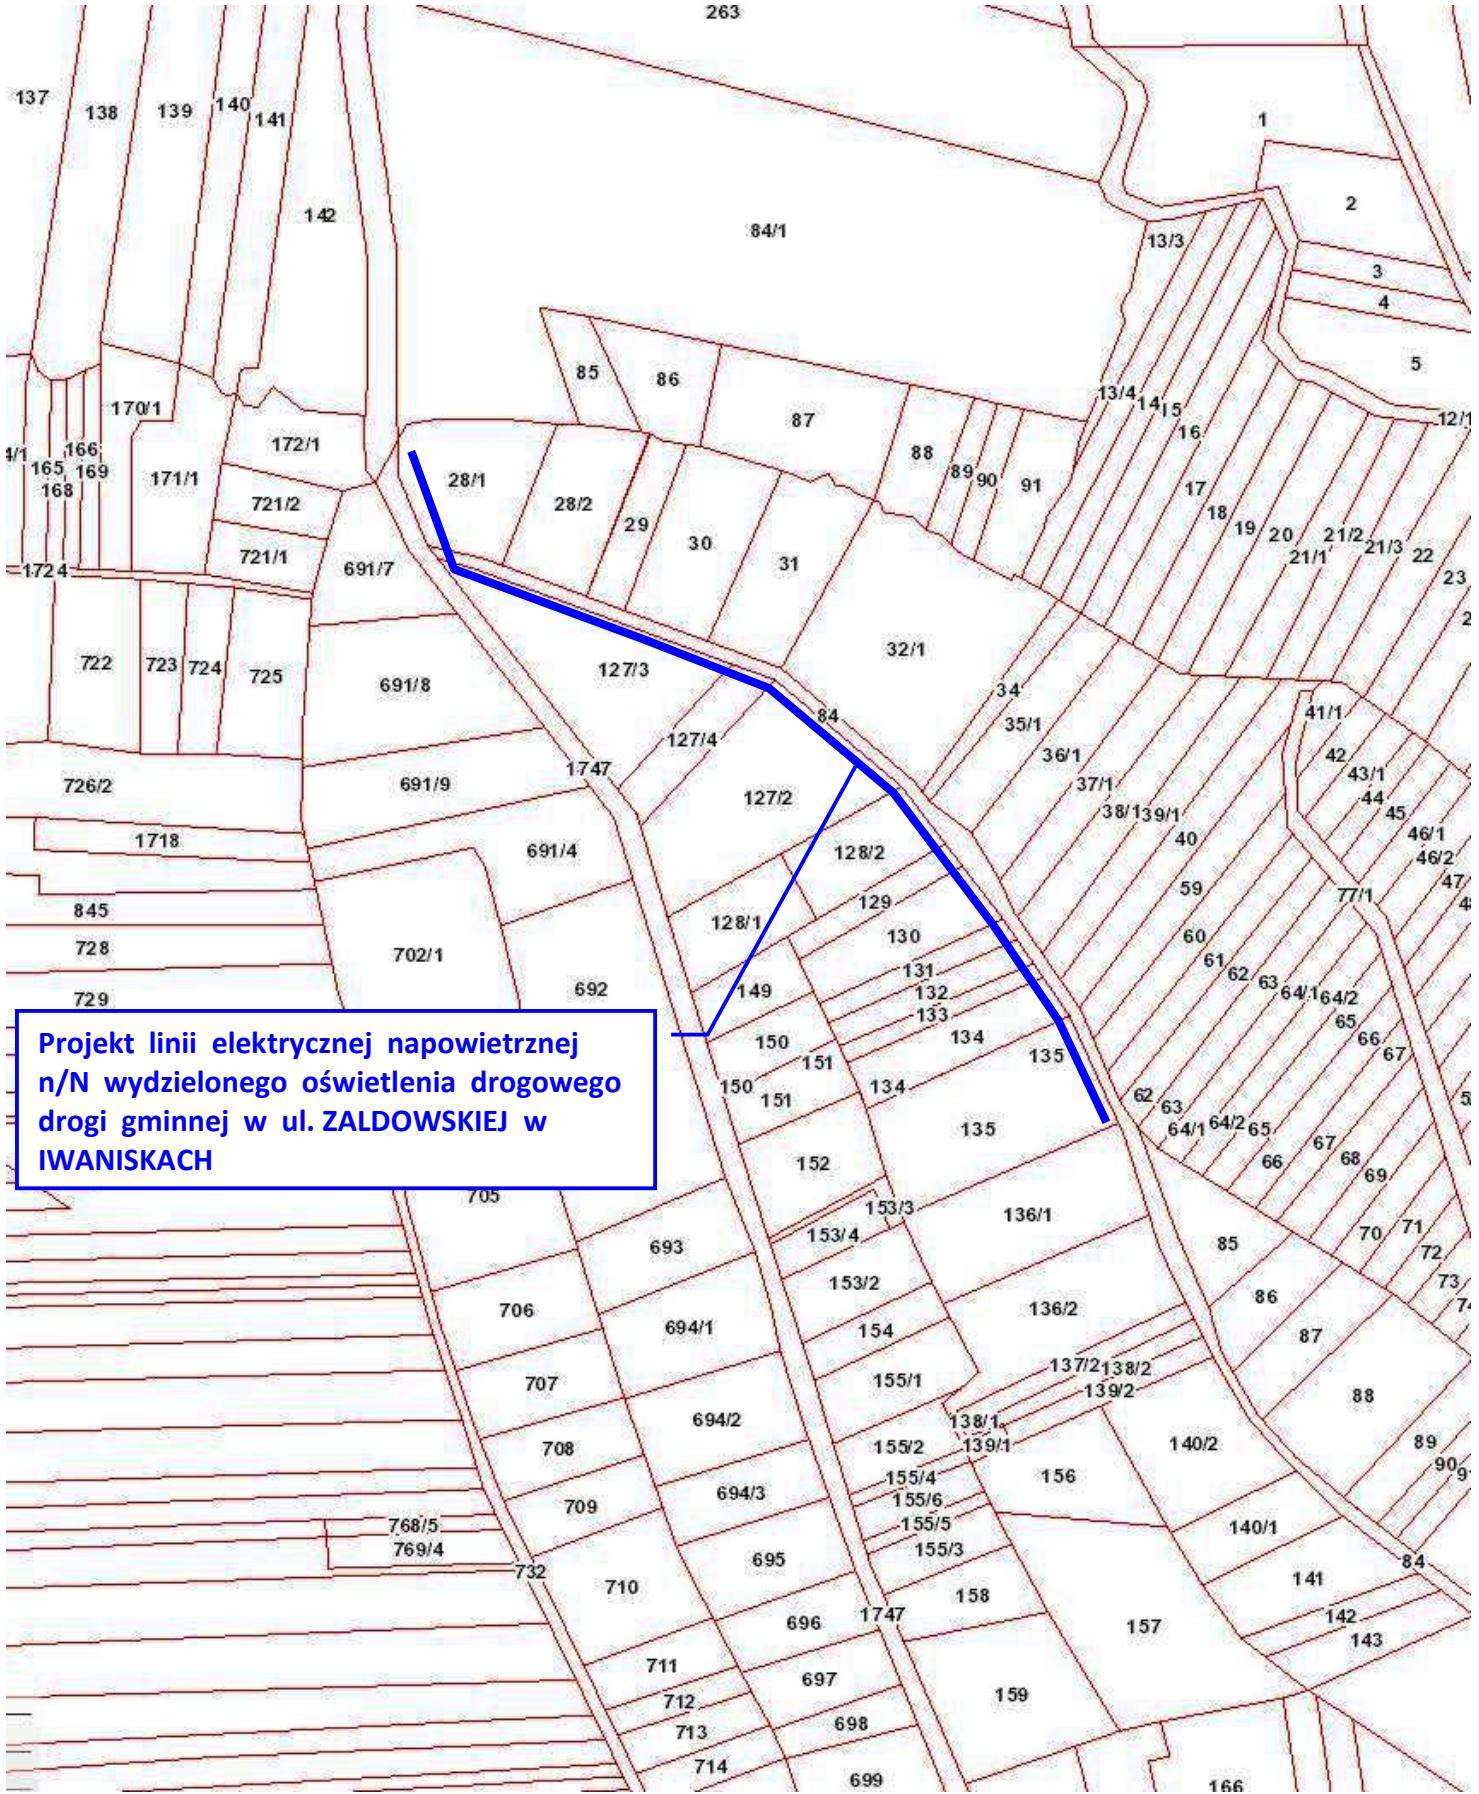

Projekt linii elektrycznej napowietrznej n/N wydzielonego oświetlenia drogowego drogi gminnej w ul. ZALDOWSKIEJ w IWANISKACH

Za zgodność z oryginałem