


# KAMIENIEC

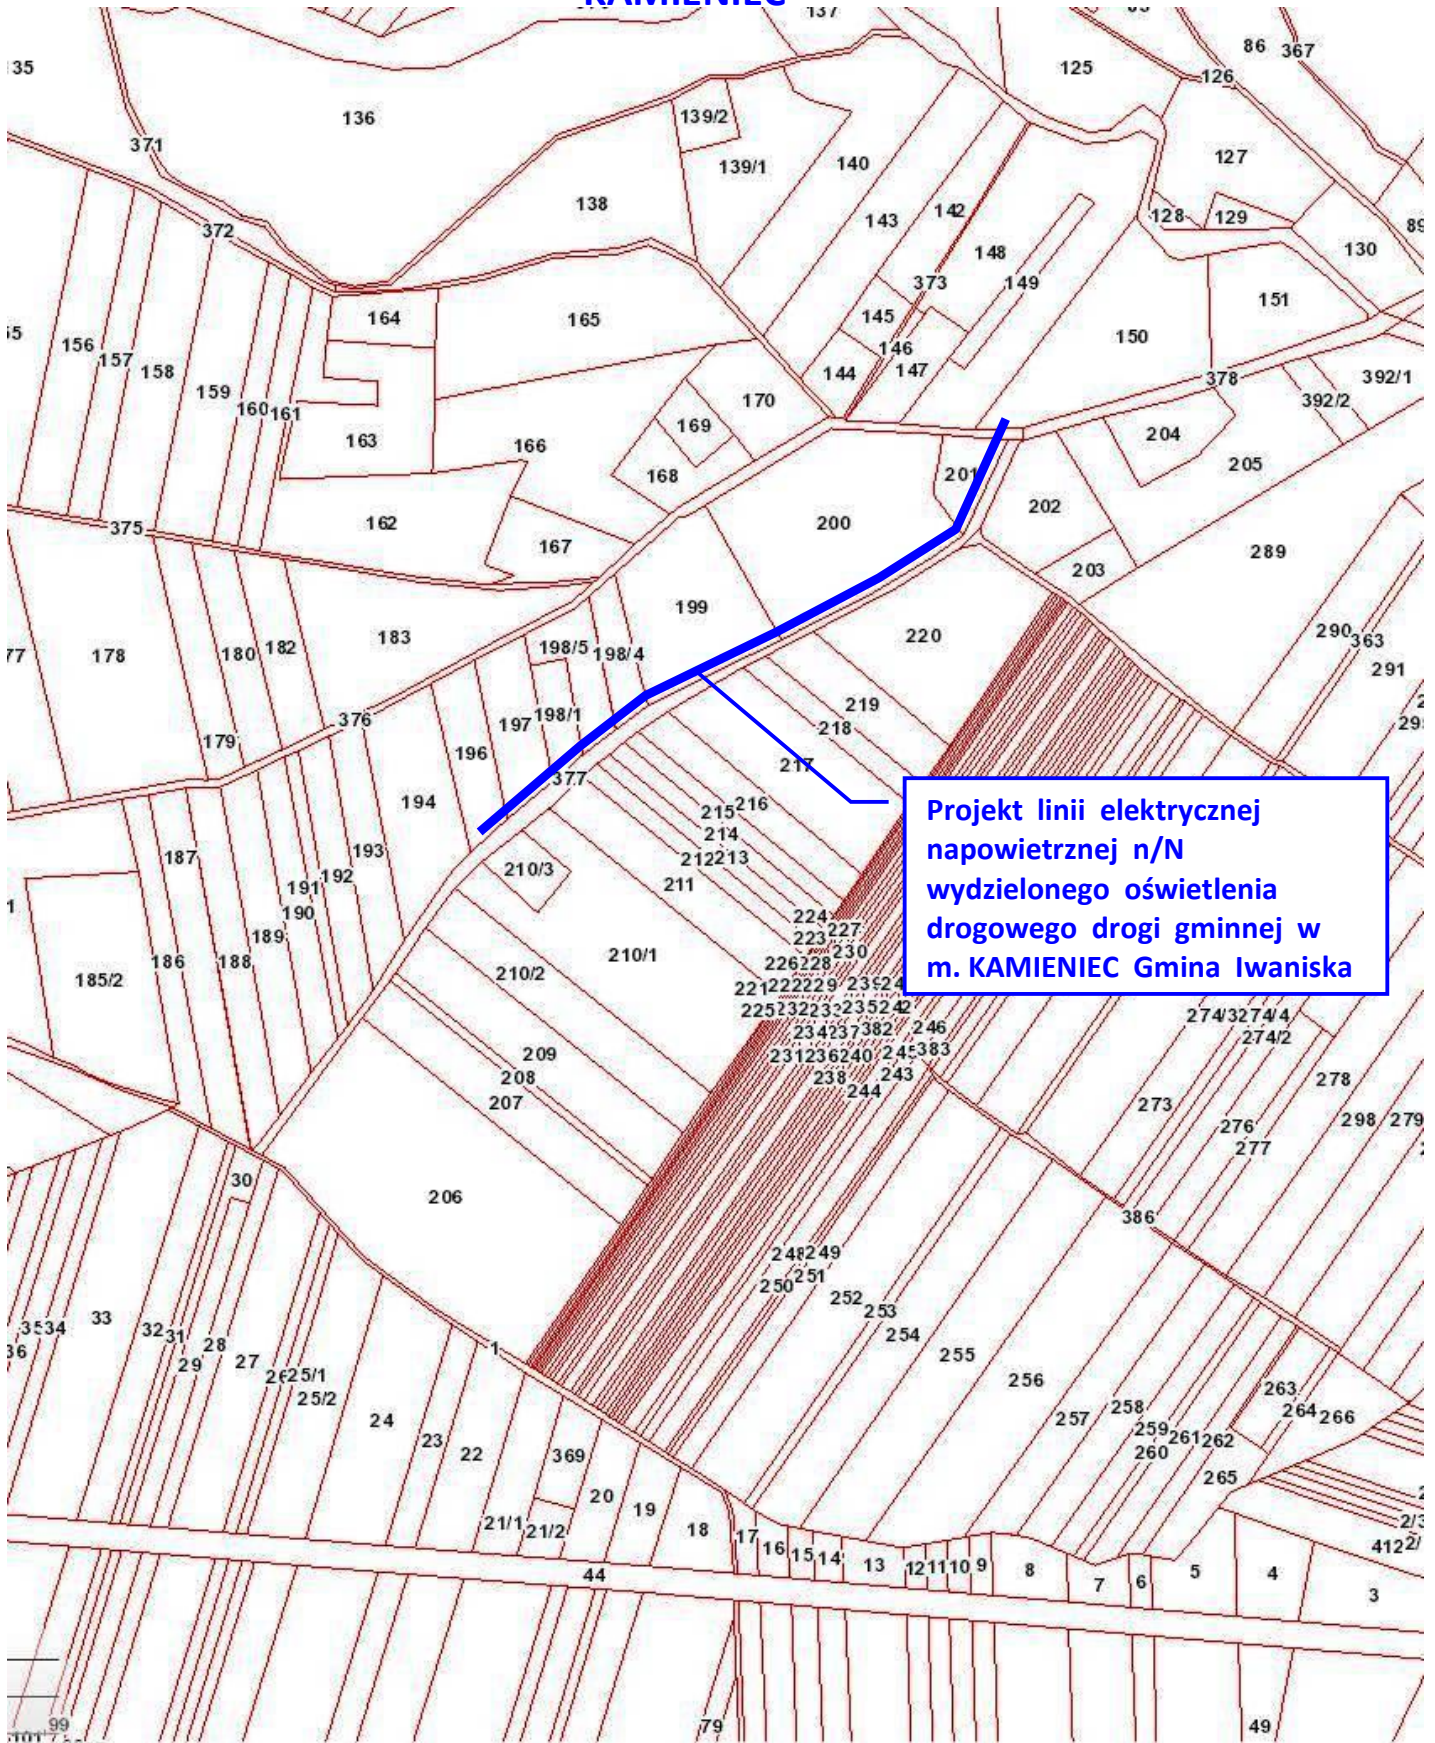

Projekt linii elektrycznej  
napowietrznej n/n  
wydzielonego oświetlenia  
drogowego drogi gminnej w  
m. KAMIENIEC Gmina Iwaniska

**Za zgodność  
z oryginałem**

inż. MIECZYSLAW SZNAJDER  
27-630 Ozarów, Leśna 21  
UPRAWNIENIA SUDOWLANE DO:  
projektowania i sprawdzania w zakresie  
sieci, instalacji i urządzeń elektrycznych  
i elektroenergetycznych bez ograniczeń  
NR UPR. ŚWK/0056/POOE/03