


włączenie do istn. sieci kanalizacyjnej
w m. Ujazd, gm. Iwaniska.

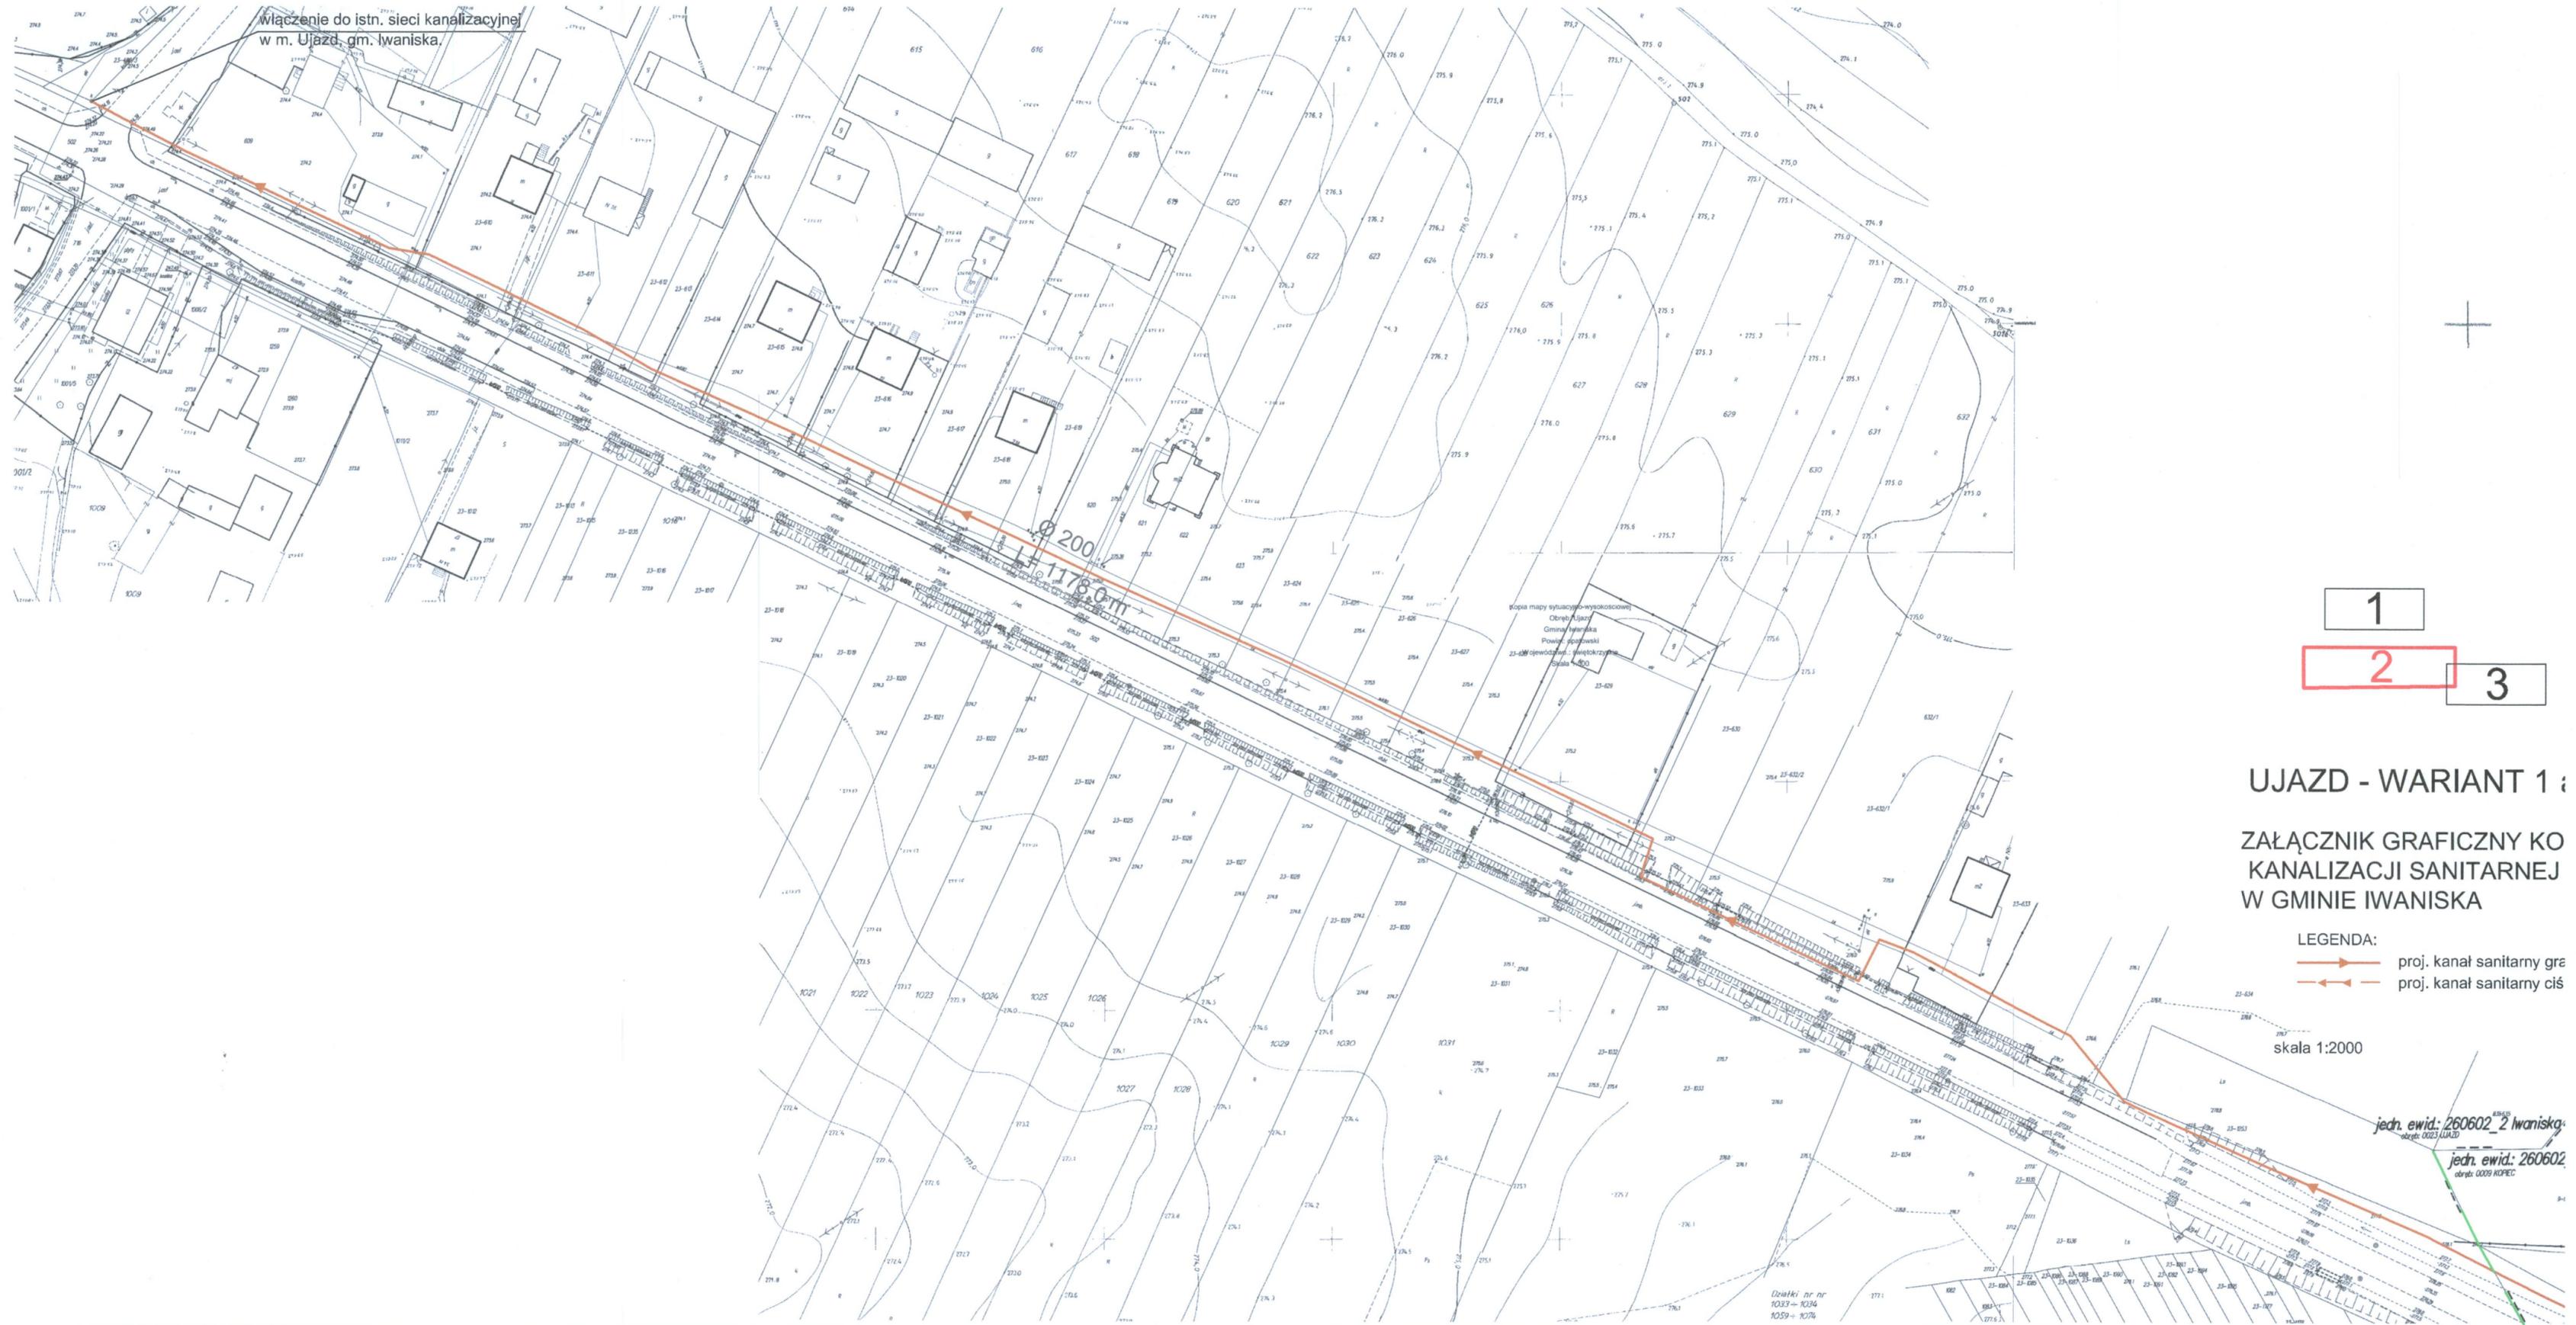

1
2
3

UJAZD - WARIANT 1 :

ZAŁĄCZNIK GRAFICZNY KO KANALIZACJI SANITARNEJ W GMINIE IWANISKA

LEGENDA:
→ proj. kanał sanitarny gra
← proj. kanał sanitarny ciś

skala 1:2000

jedn. ewid.: 260602_2 Iwaniska

jedn. ewid.: 260602

Działki nr nr
1033-1034
1059-1074

KOPIEC - WARIANT 1 ark.3

ZAŁĄCZNIK GRAFICZNY KONCEPCJI KANALIZACJI SANITARNEJ W GMINIE IWANISKA

LEGENDA:

- proj. kanał sanitarny grawitacyjny
- proj. kanał sanitarny ciśnieniowy

skala 1:2000

włączenie do proj. sieci kanalizacyjnej
w m. Ujazd, gm. Iwaniska.

Kopia mapy sytuacyjno-wysokościowej
Obręb: Ujazd
Gmina: Iwaniska
Powiat: opatowski
Województwo: świętokrzyskie
Skala 1:500

2 Iwaniska
wid.: 260602_2 Iwaniska
KOPIEC

1
2
3

Kopia mapy sytuacyjno-wysokościowej
Obręb: Ujazd
Gmina: Iwaniska
Powiat: opatowski
Województwo: świętokrzyskie
Skala 1:500

