


# MYDŁÓW

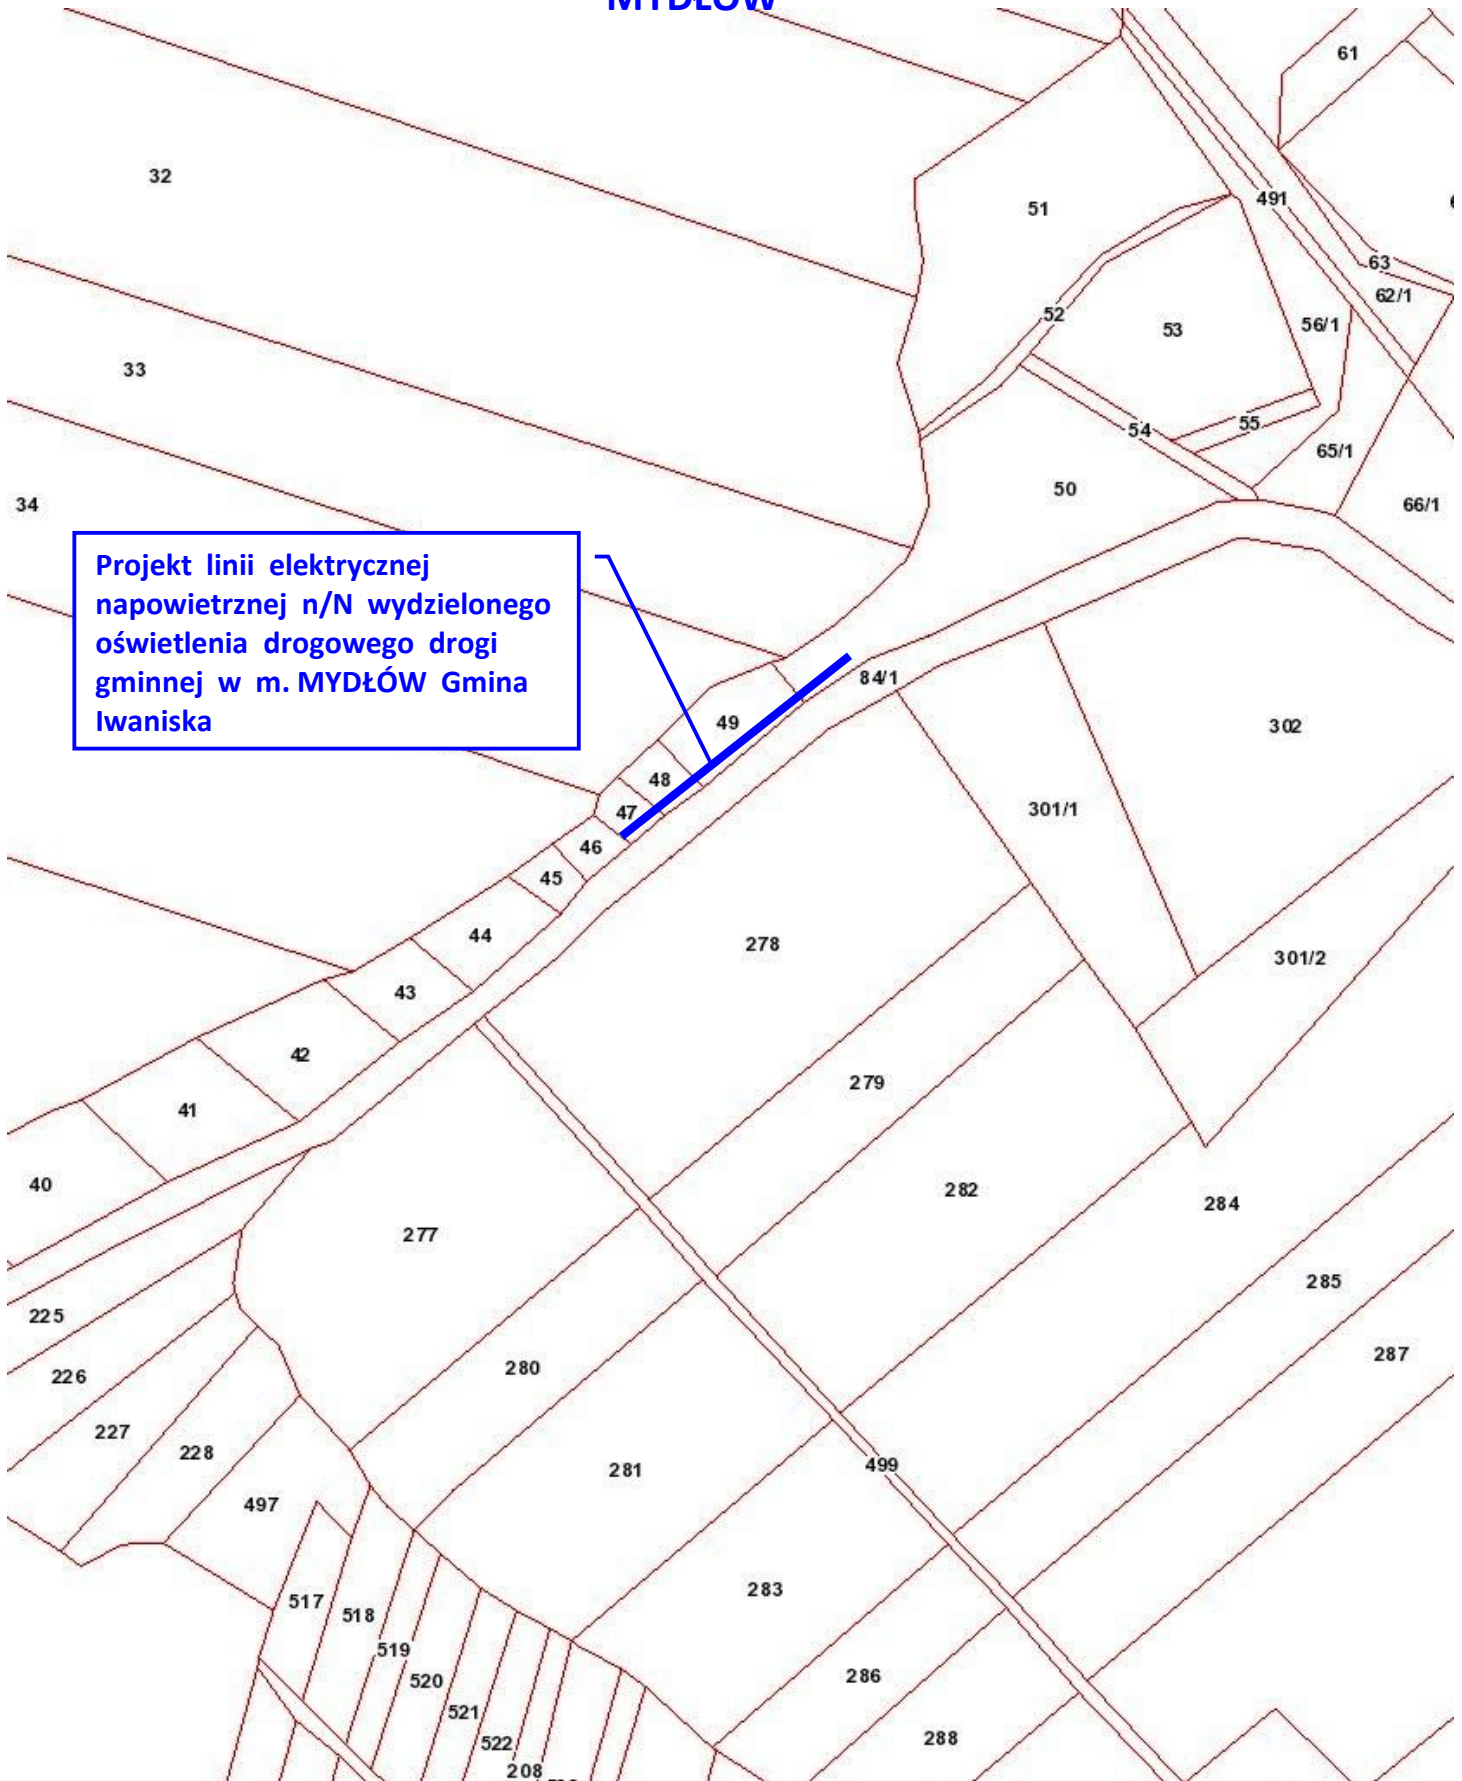

**Za zgodność  
z oryginałem**

**inż. MIECZYSLAW SENAJDER**  
27-530 Ożarów Dr. Leśna 21  
UPRAWNIENIA BUDOWLANE DO:  
projektowania i sprawowania w zakresie  
sieci, instalacji i urządzeń elektrycznych  
i elektroenergetycznych bez ograniczeń  
NR UPR/SWK/0036/POOE/03