
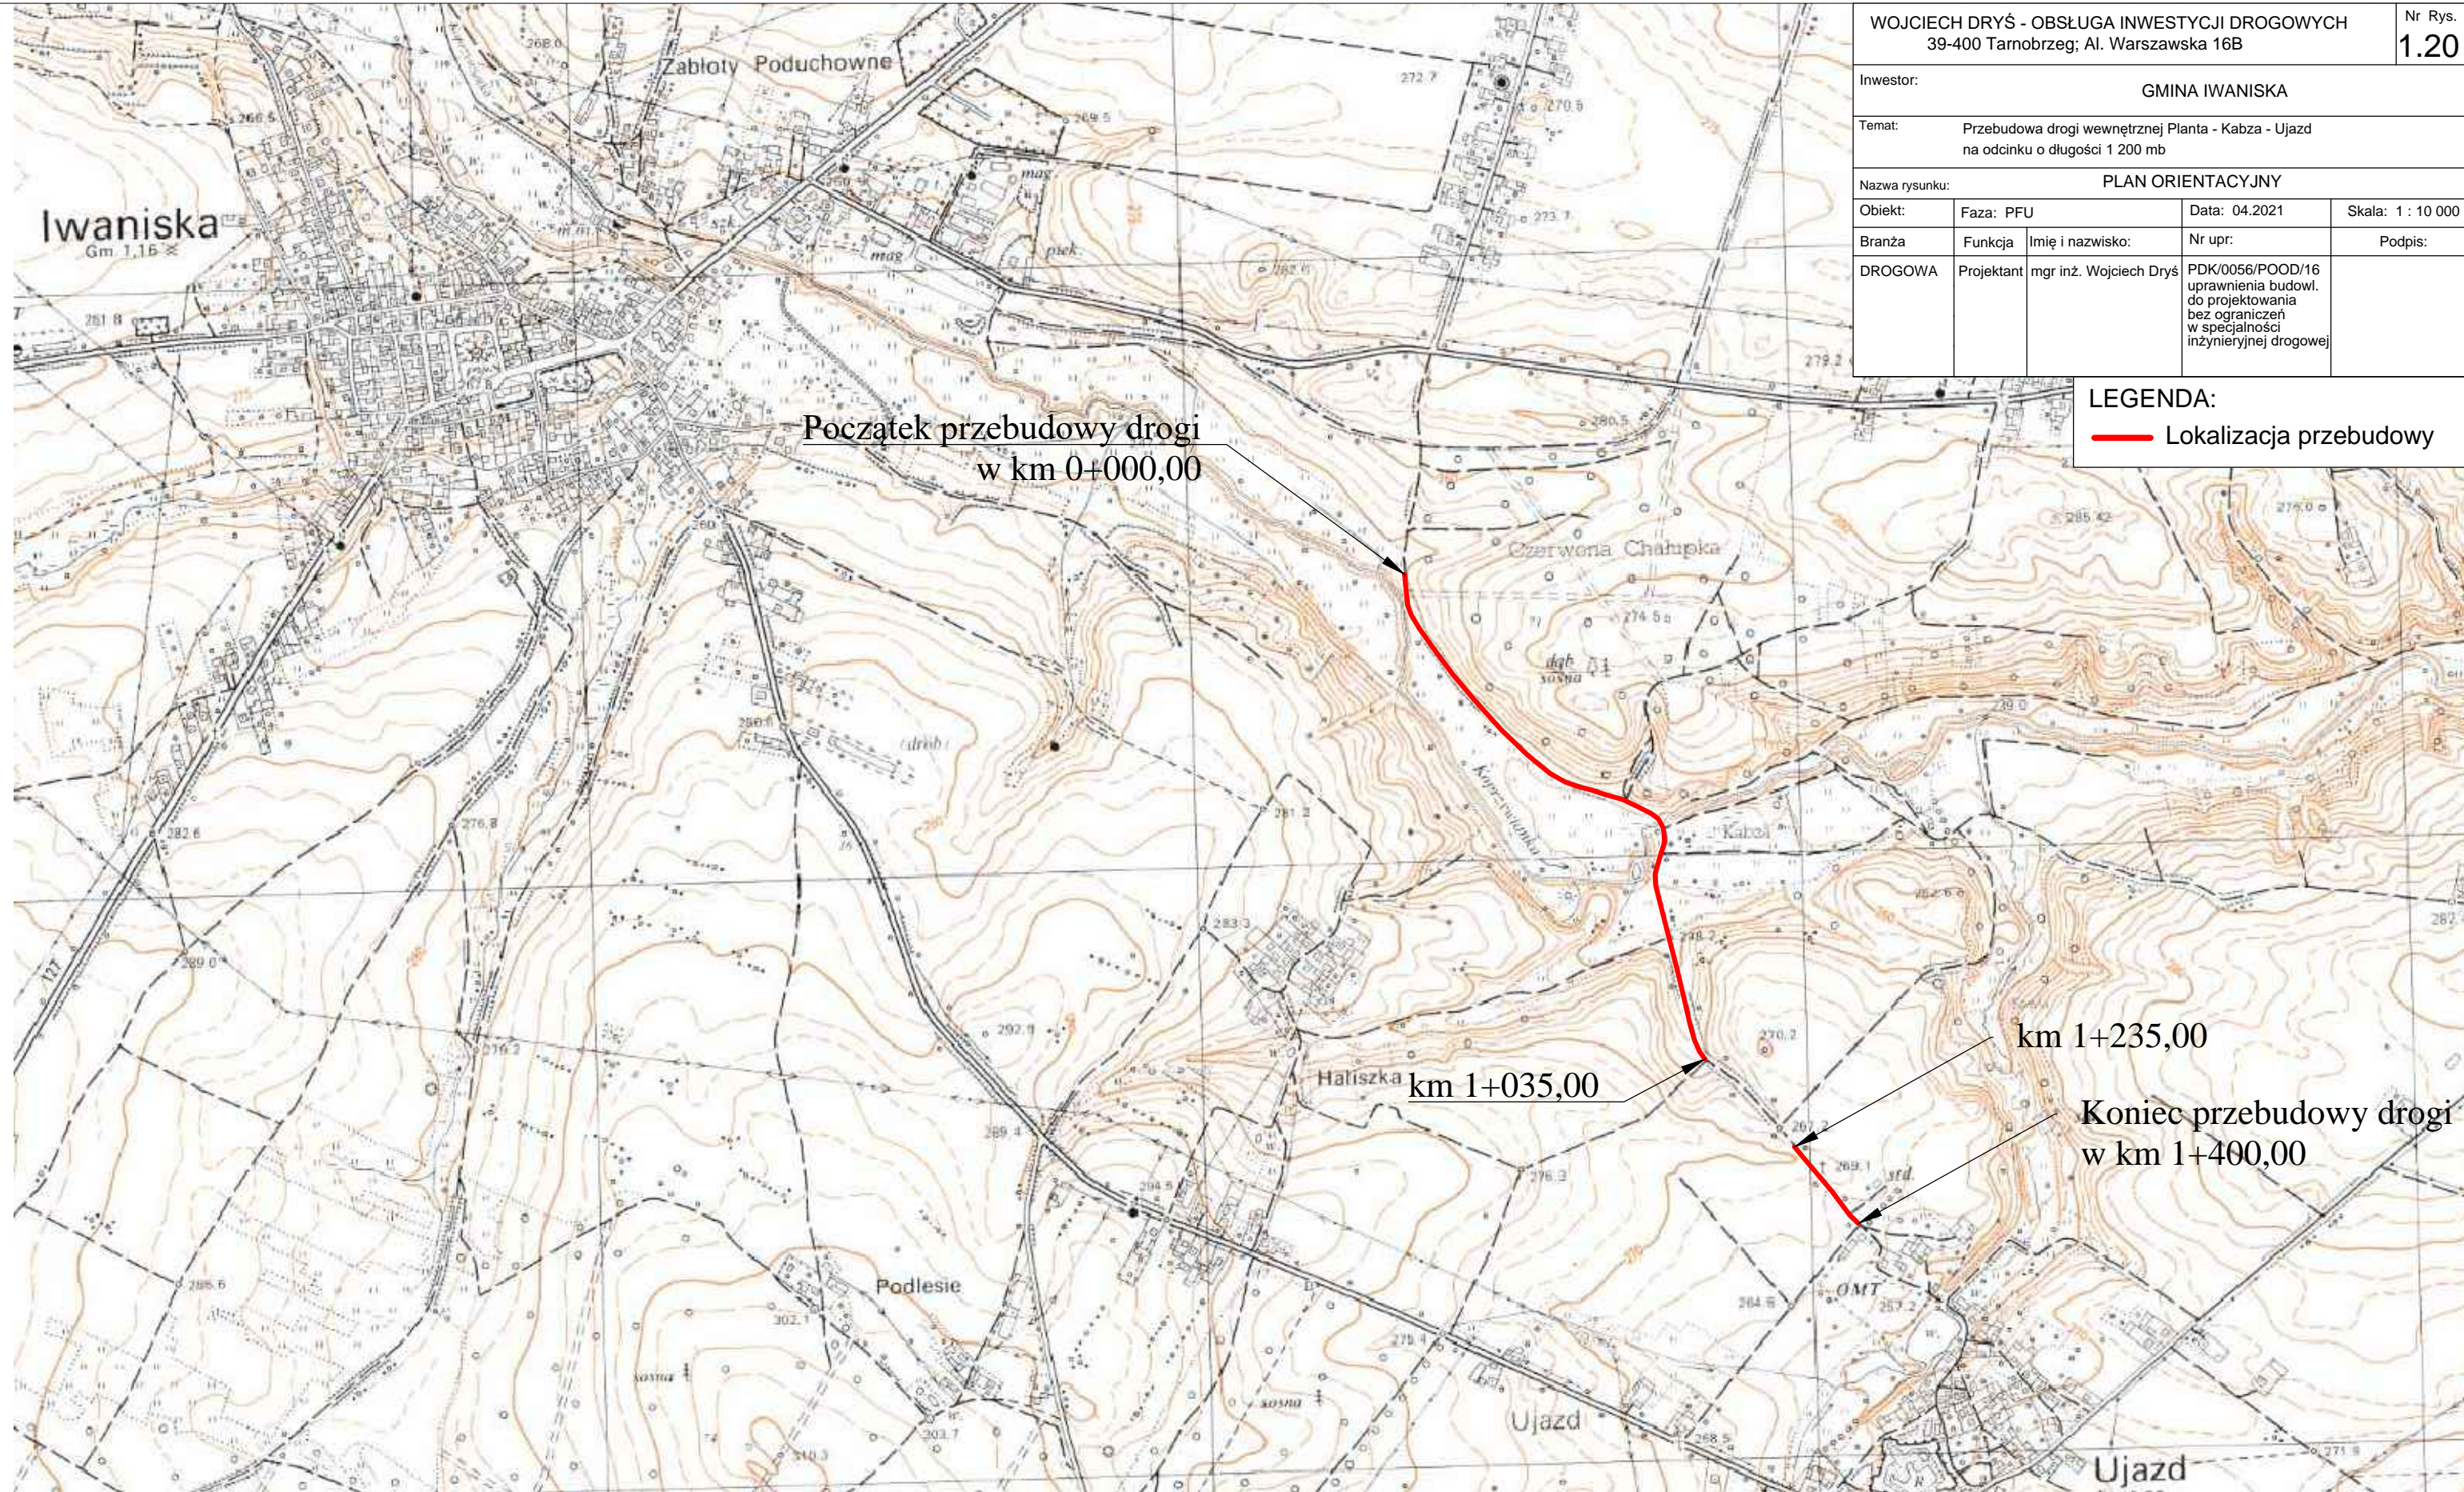


WOJCIECH DRYŚ - OBSŁUGA INWESTYCJI DROGOWYCH 39-400 Tamobrzeg; Al. Warszawska 16B				Nr Rys. 1.20
Inwestor:		GMINA IWANISKA		
Temat:		Przebudowa drogi wewnętrznej Planta - Kabza - Ujazd na odcinku o długości 1 200 mb		
Nazwa rysunku: PLAN ORIENTACYJNY				
Obiekt:	Faza: PFU	Data: 04.2021	Skala: 1 : 10 000	
Branża:	Funkcja	Imię i nazwisko:	Nr upr:	Podpis:
DROGOWA	Projektant	mgr inż. Wojciech Dryś	PDK/0056/POOD/16 uprawnienia budowl. do projektowania bez ograniczeń w specjalności inżynierskiej drogowej	

LEGENDA:
 Lokalizacja przebudowy



Początek przebudowy drogi
w km 0+000,00

Haliszka km 1+035,00

km 1+235,00

Koniec przebudowy drogi
w km 1+400,00