
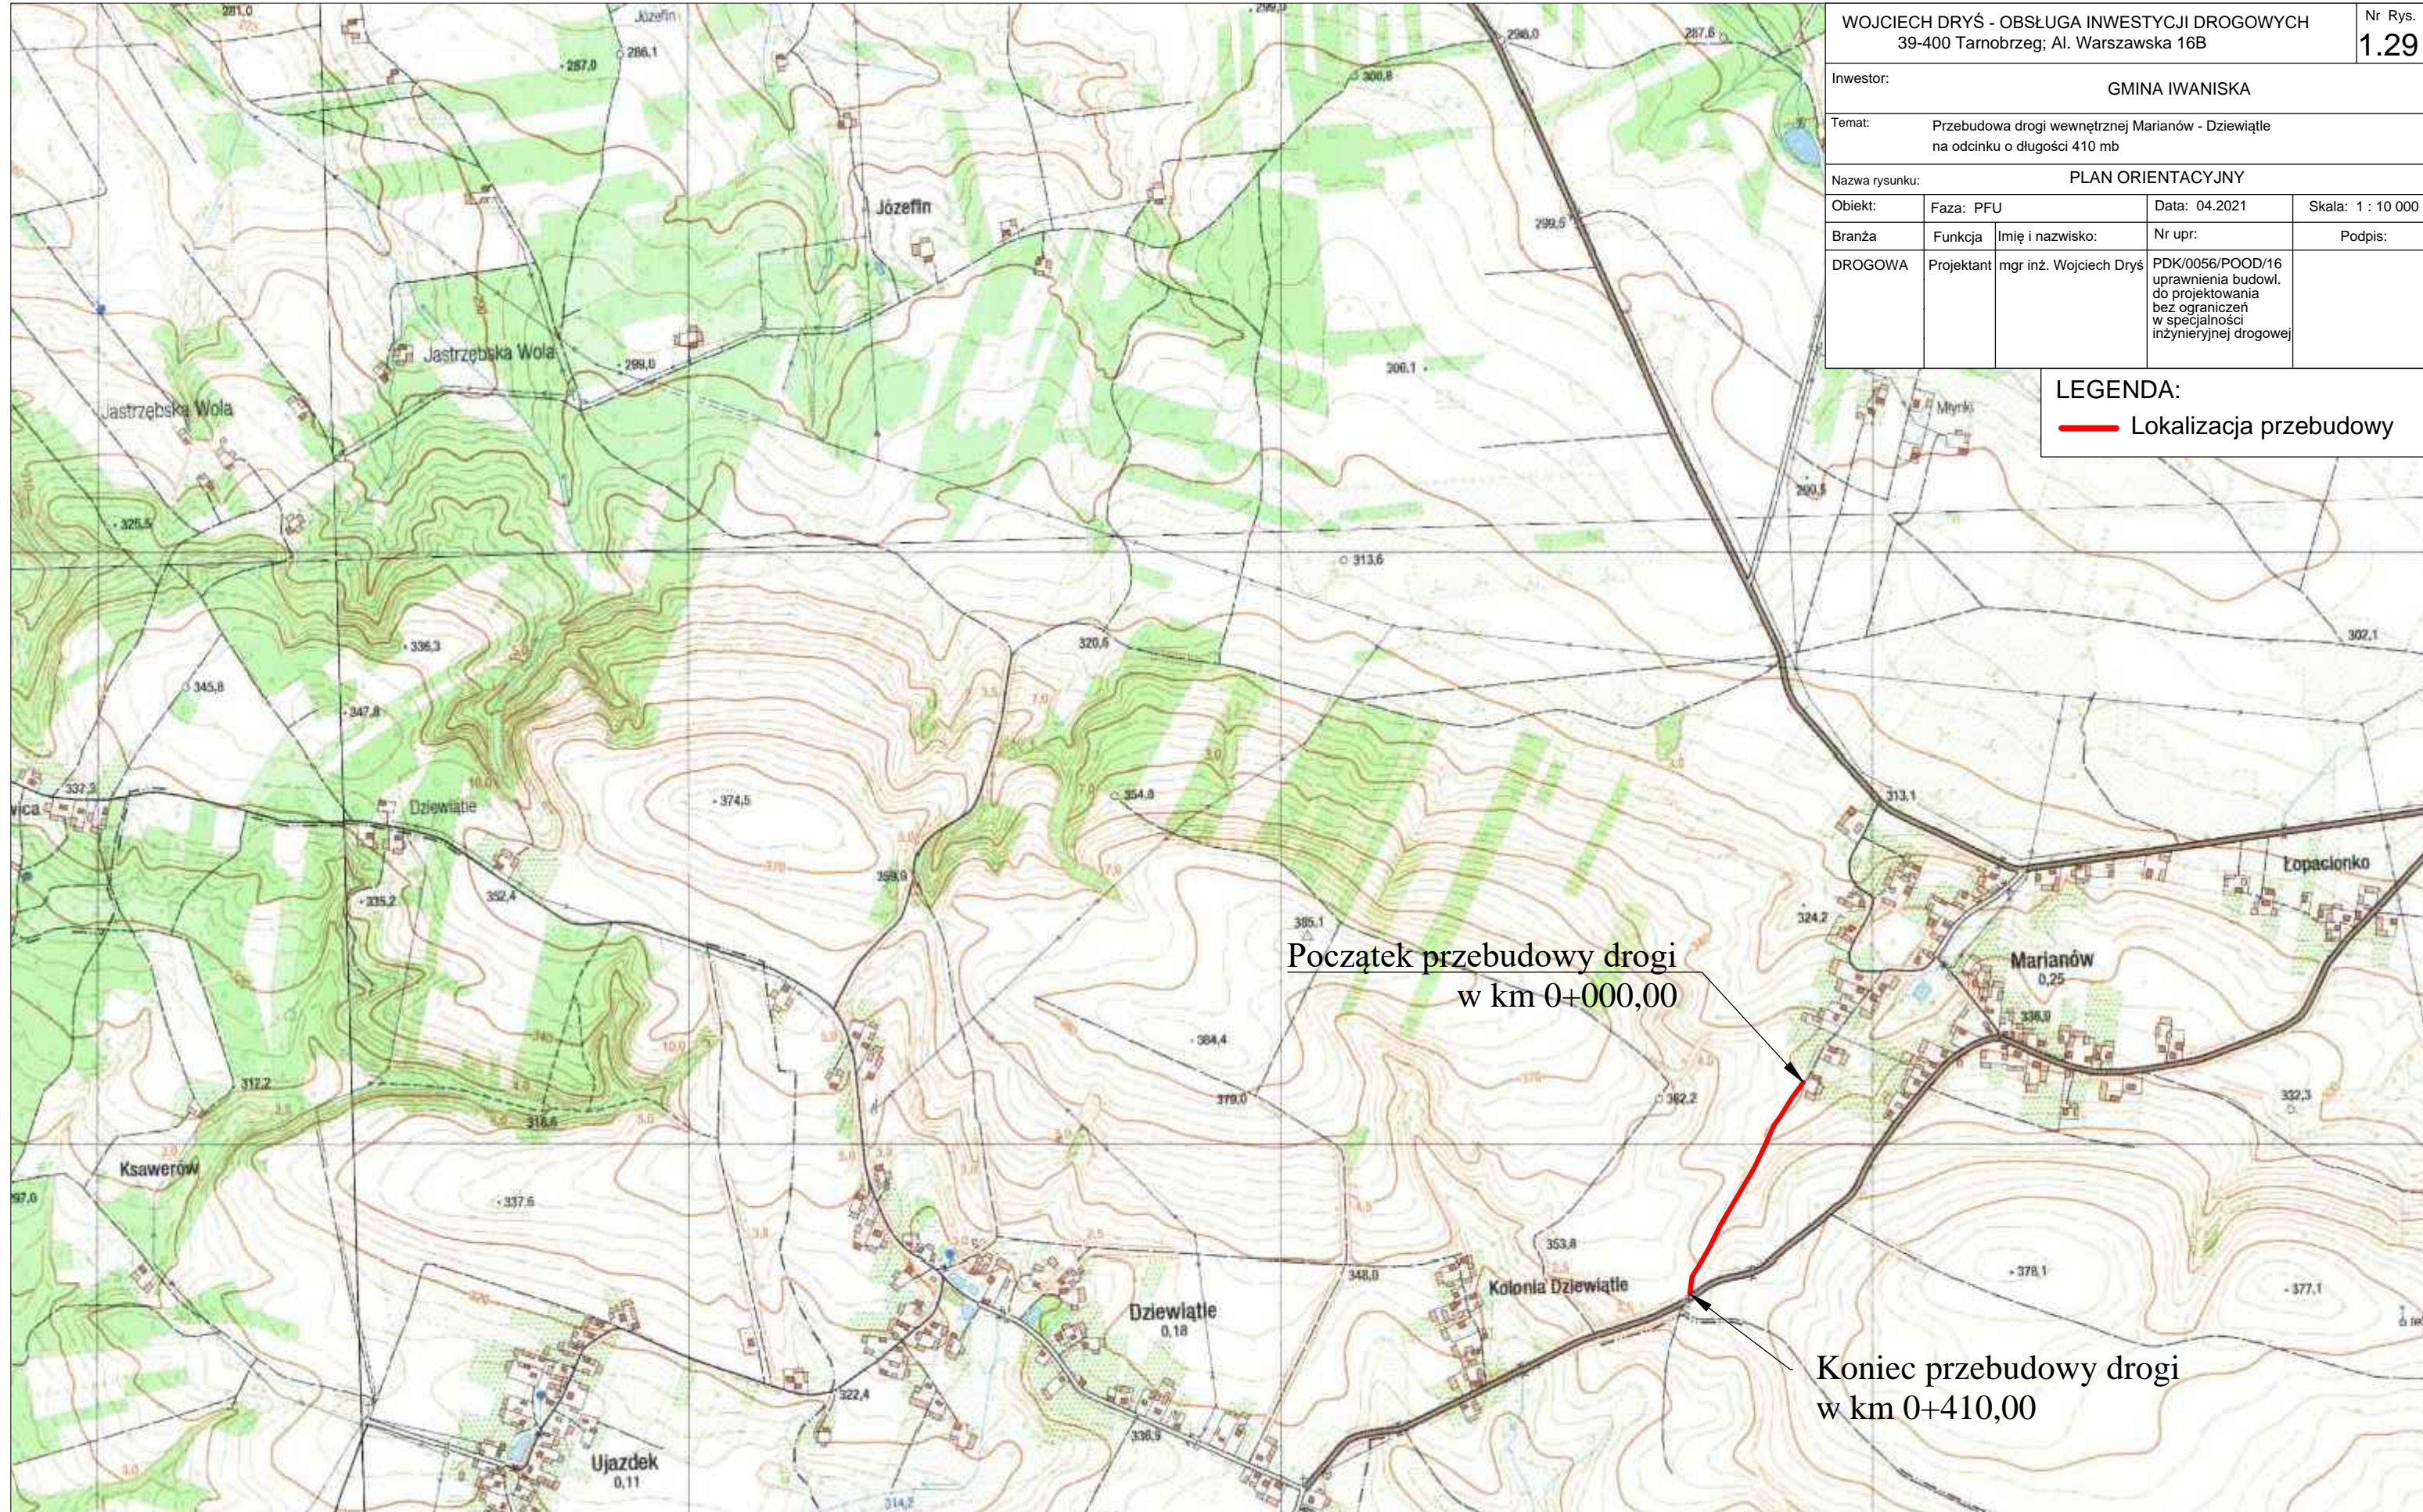


WOJCIECH DRYŚ - OBSŁUGA INWESTYCJI DROGOWYCH 39-400 Tarnobrzeg; Al. Warszawska 16B			Nr Rys. 1.29
Inwestor:		GMINA IWANISKA	
Temat:		Przebudowa drogi wewnętrznej Marianów - Dziewiątle na odcinku o długości 410 mb	
Nazwa rysunku: PLAN ORIENTACYJNY			
Objekt:	Faza: PFU	Data: 04.2021	Skala: 1 : 10 000
Branża:	Funkcja	Imię i nazwisko:	Nr upr:
DROGOWA	Projektant	mgr inż. Wojciech Dryś	PDK/0056/POOD/16 uprawnienia budowl. do projektowania bez ograniczeń w specjalności inżynierskiej drogowej
		Podpis:	

LEGENDA:
 Lokalizacja przebudowy



Początek przebudowy drogi
w km 0+000,00

Koniec przebudowy drogi
w km 0+410,00