
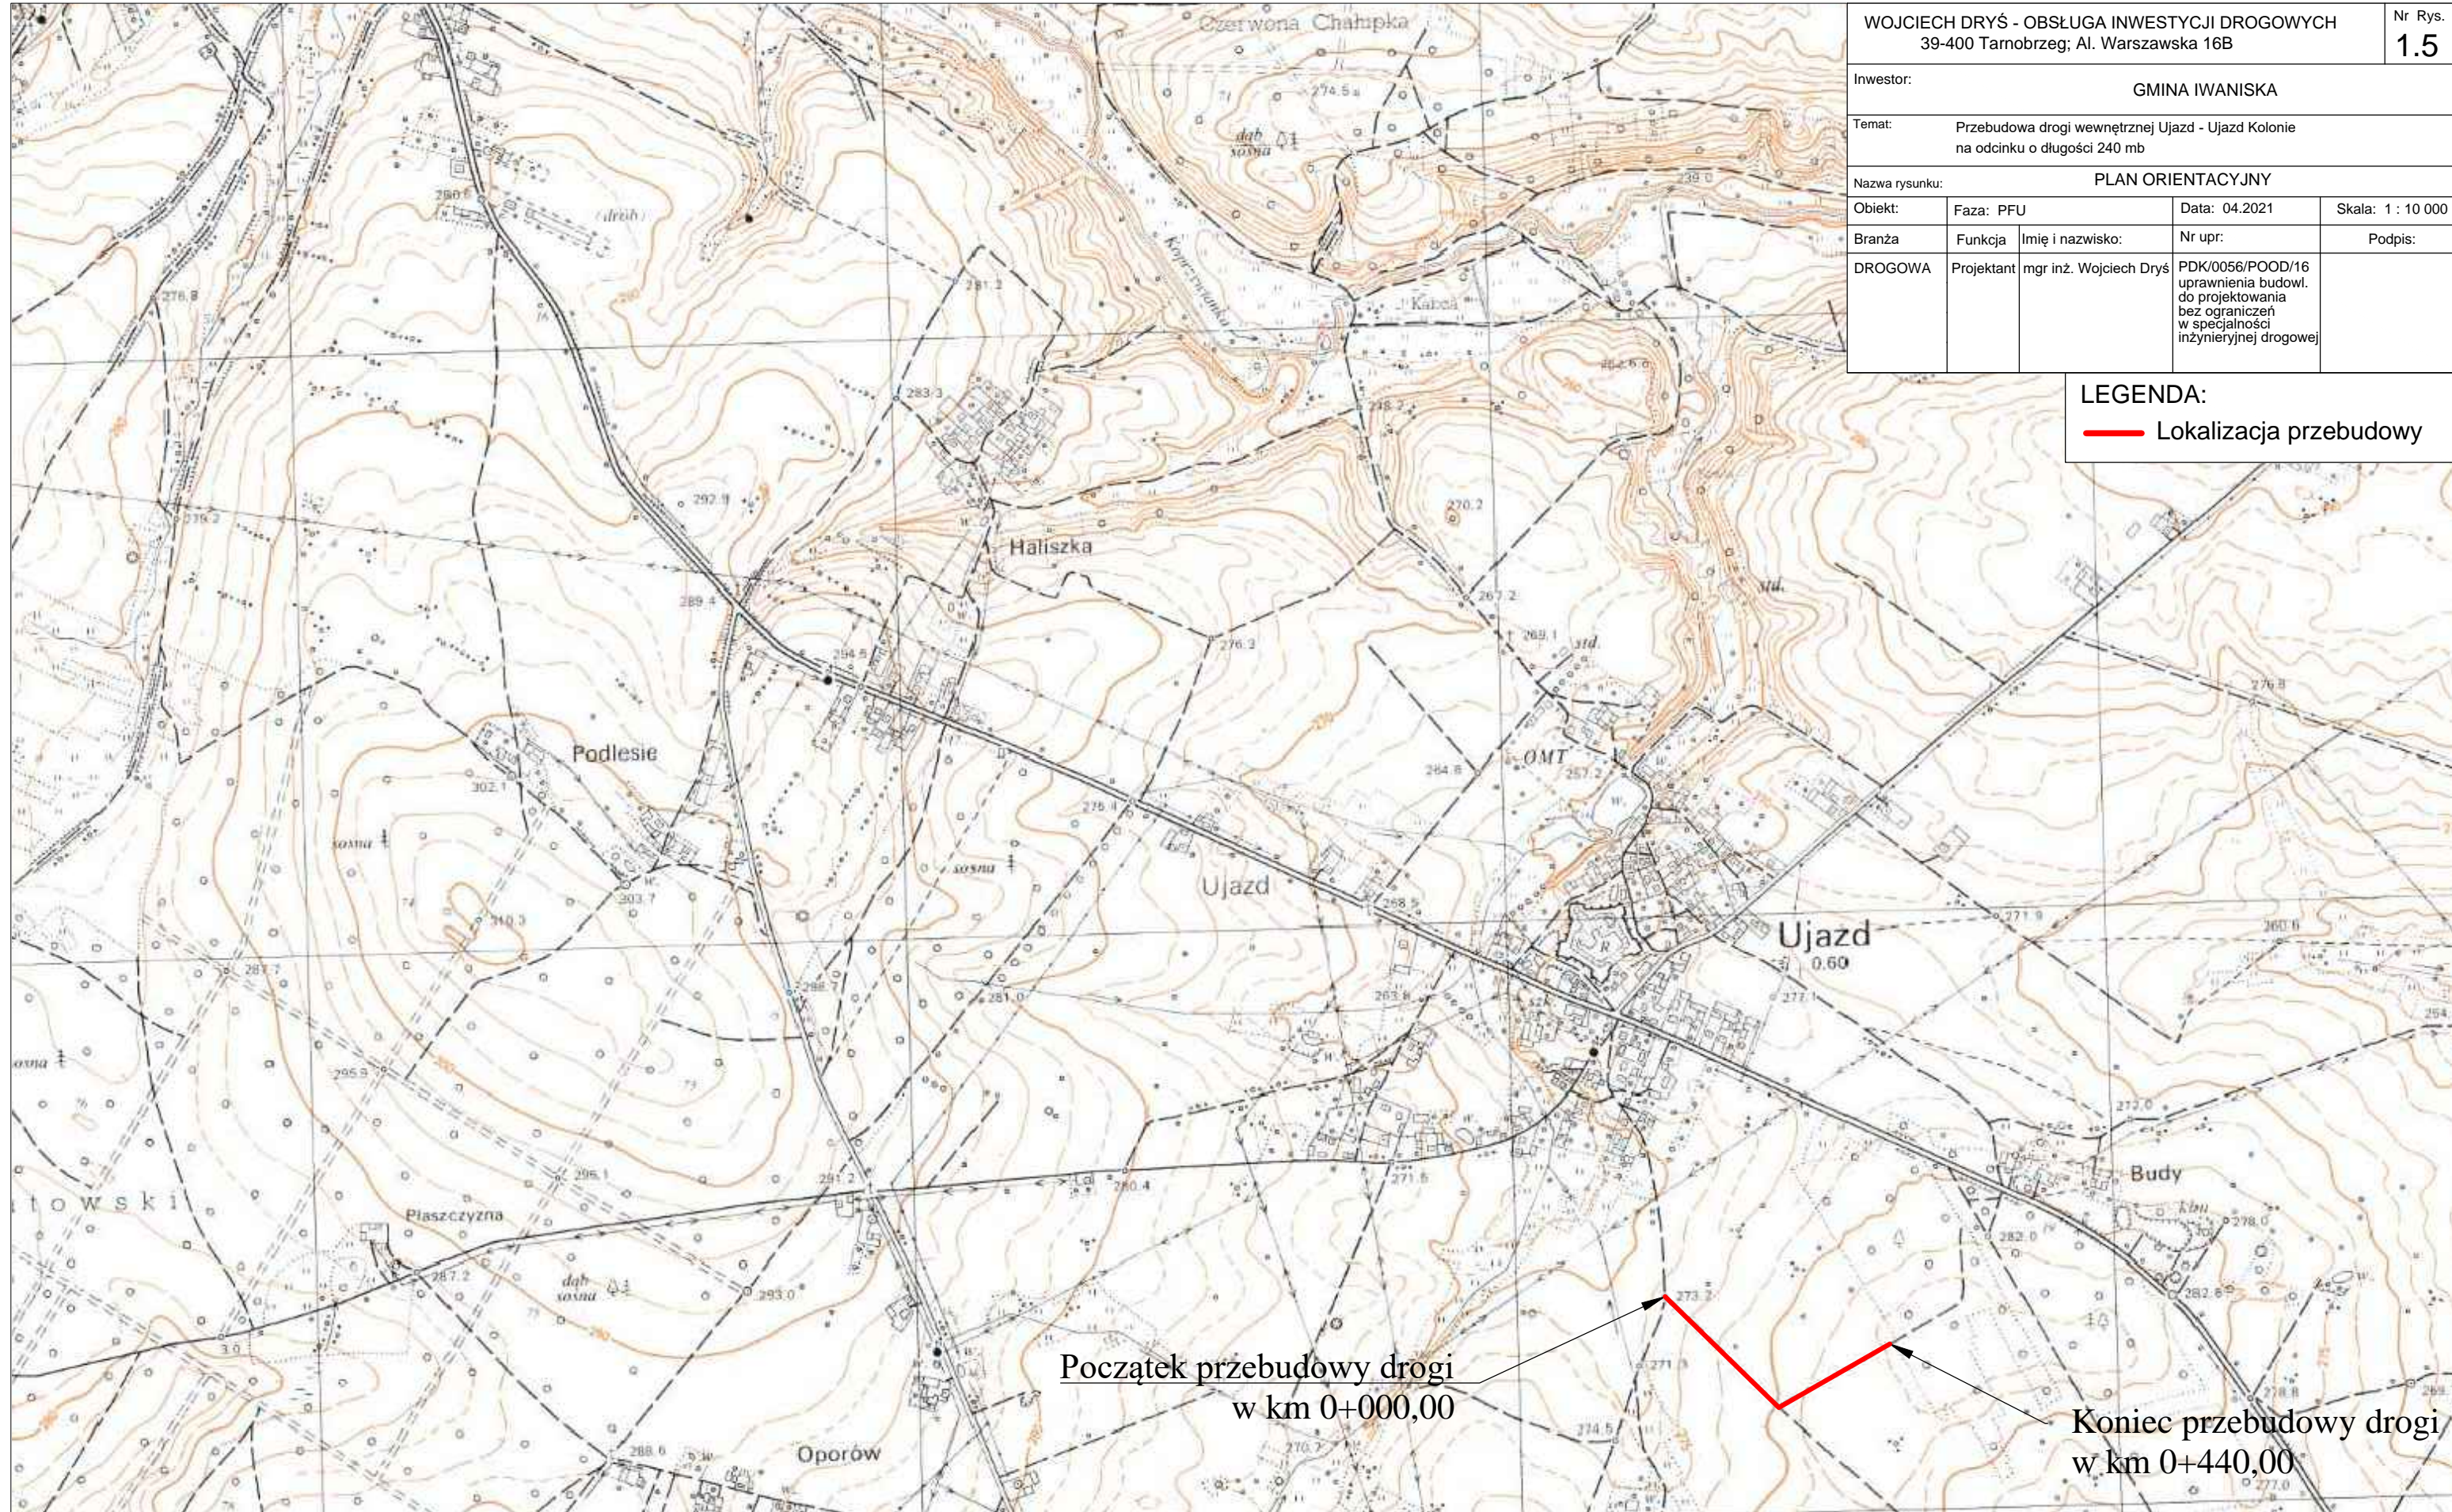


WOJCIECH DRYŚ - OBSŁUGA INWESTYCJI DROGOWYCH 39-400 Tamorzeg; Al. Warszawska 16B				Nr Rys. <b>1.5</b>
Inwestor:		GMINA IWANISKA		
Temat:		Przebudowa drogi wewnętrznej Ujazd - Ujazd Kolonie na odcinku o długości 240 mb		
Nazwa rysunku: PLAN ORIENTACYJNY				
Obiekt:	Faza: PFU	Data: 04.2021	Skala: 1 : 10 000	
Branża:	Funkcja	Imię i nazwisko:	Nr upr:	Podpis:
DROGOWA	Projektant	mgr inż. Wojciech Dryś	PDK/0056/POOD/16 uprawnienia budowl. do projektowania bez ograniczeń w specjalności inżynierskiej drogowej	

**LEGENDA:**  
 Lokalizacja przebudowy



Początek przebudowy drogi  
w km 0+000,00

Koniec przebudowy drogi  
w km 0+440,00