PRZEPIÓRÓW

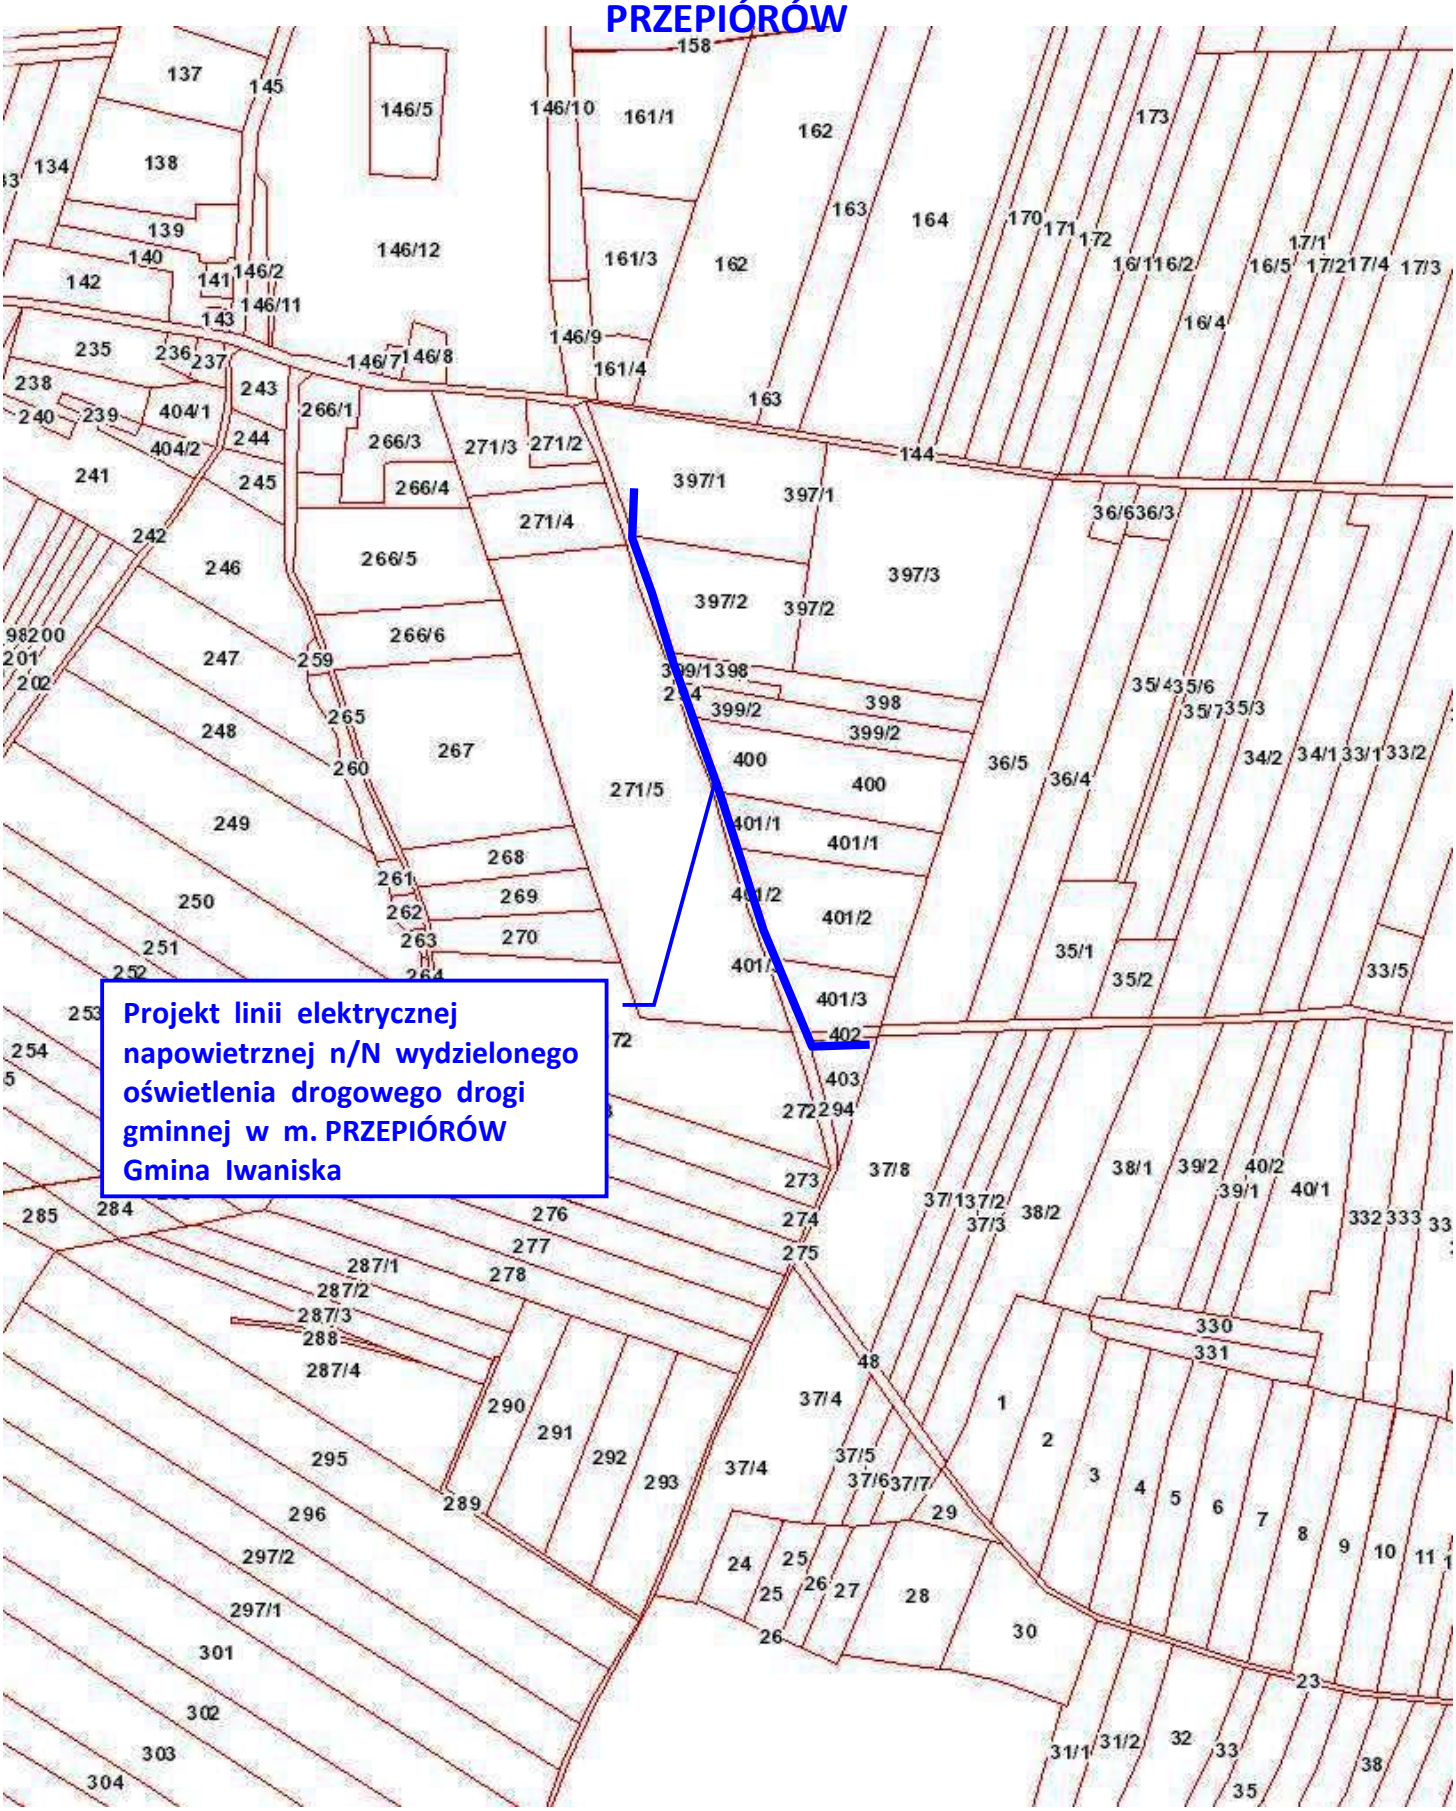

Za zgodność z oryginałem

inż. MIECZYSŁAW SZNAJDER
27-530 Ożarów, ul. Leśna 21
UPRAWNIENIA BUDOWLANE DO:
projektowania i sprawdzania w zakresie sieci, instalacji i urządzeń elektrycznych i elektroenergetycznych bez ograniczeń
NR UPR. SWK/0056/POOE/03