


RADWAN

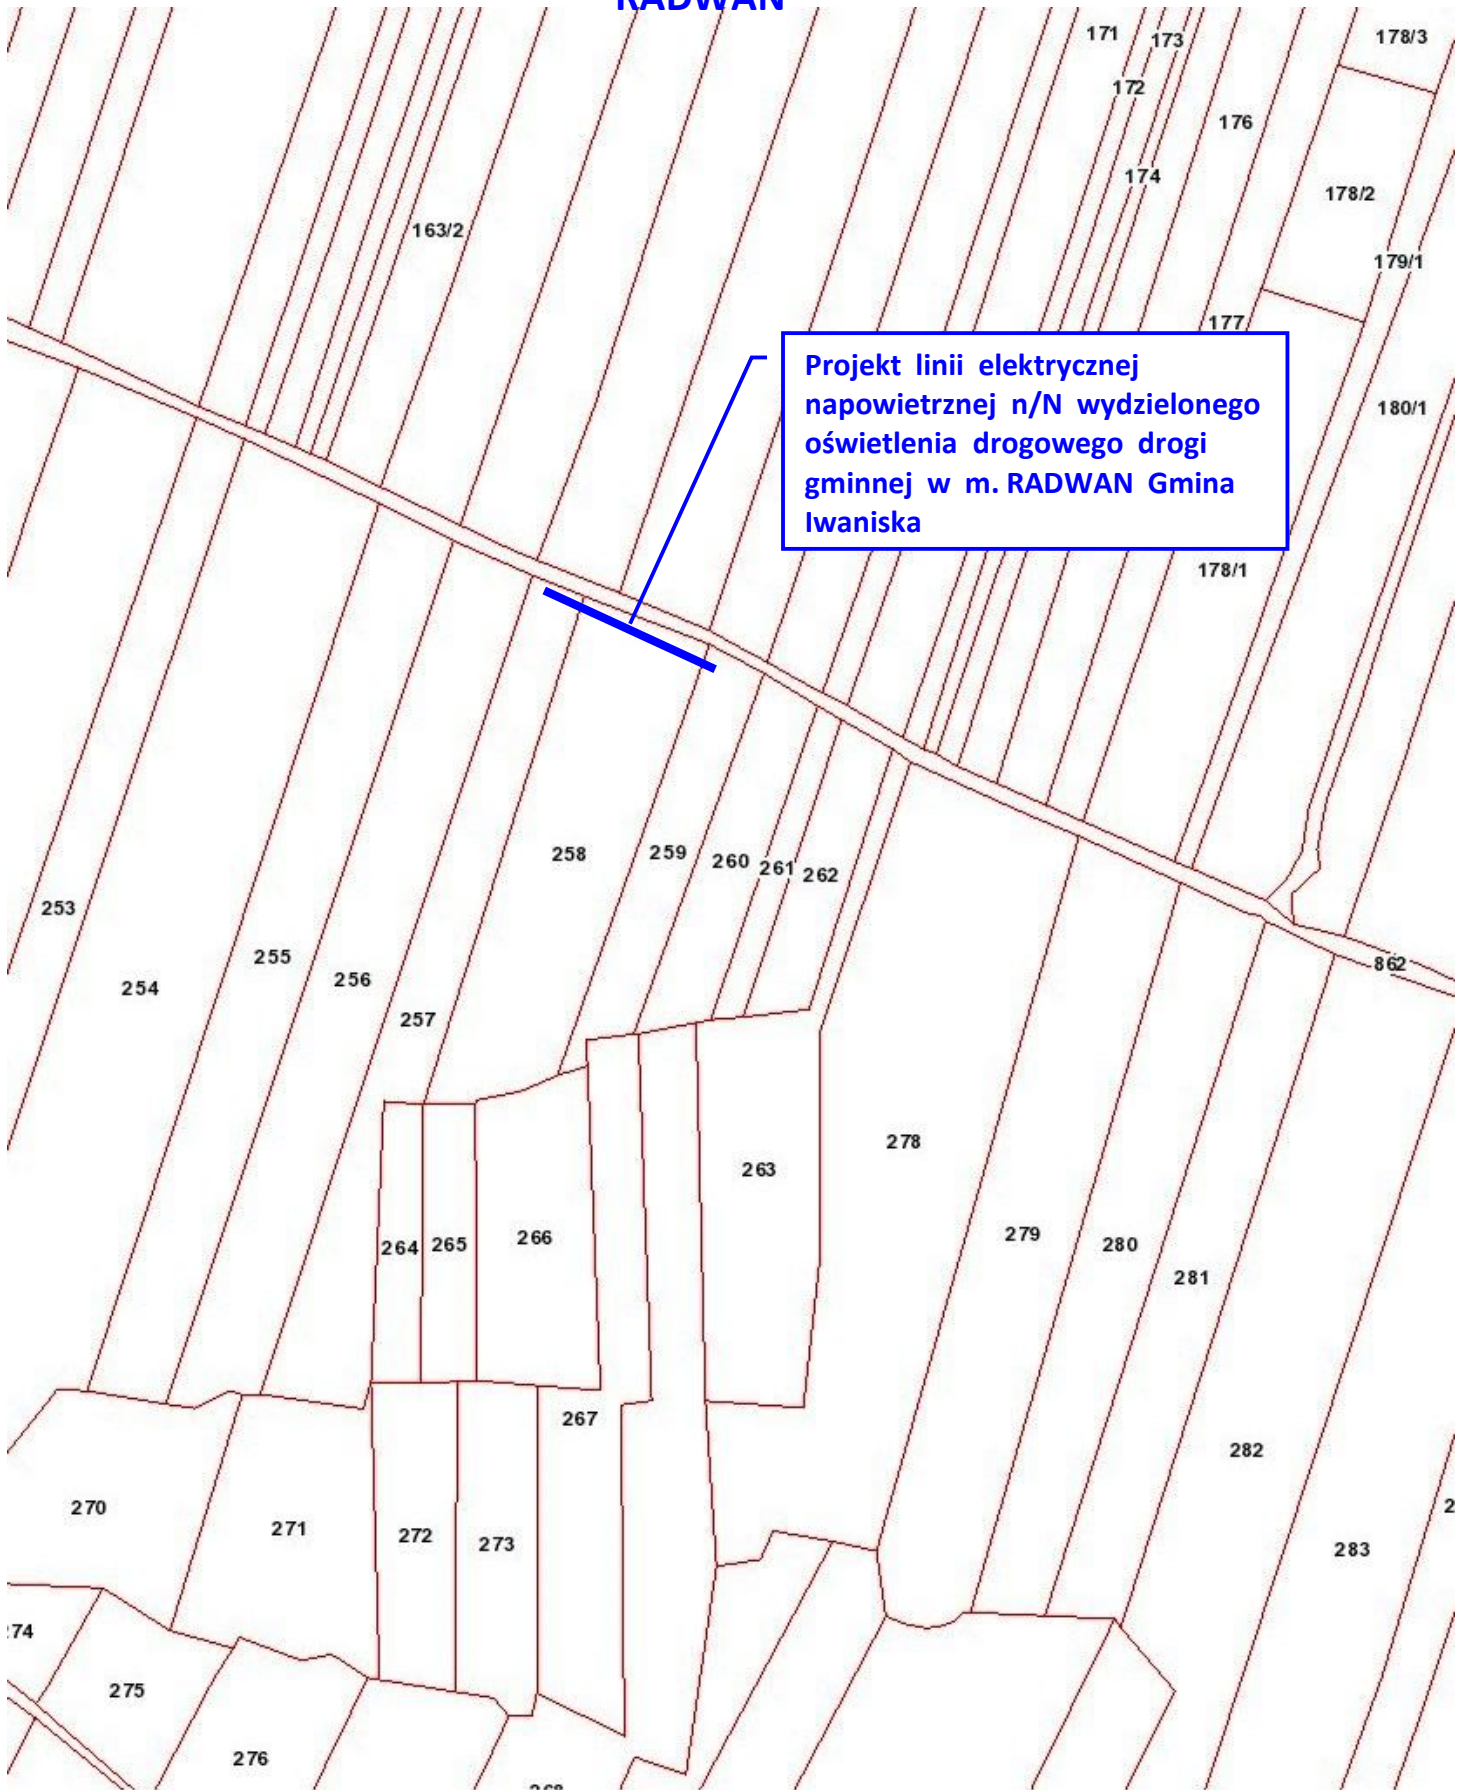

Projekt linii elektrycznej
napowietrznej n/N wydzielonego
oświetlenia drogowego drogi
gminnej w m. RADWAN Gmina
Iwaniska

**Za zgodność
z oryginałem**

inż. **MIECZYSLAW SZNAJDER**
27-530 Ożarów, ul. Leśna 21
UPRAWNIENIA BUDOWLANE DO:
projektowania i świadczenia w zakresie
sieci, instalacji urządzeń elektrycznych
i elektroenergetycznych bez ograniczeń
NR UPR. SWK/0056/POOE/03