


**Starostwo Powiatowe
w Opatowie**
27-500 Opatów, ul. Henryka Sienkiewicza 17
NIP 863-145-65-98, Regon 830413930
21.

Za zgodność z dokumentami
ewidencji gruntów i budynków
Opatów, dn. **25 KWI. 2016**

ZŁUPA STAROSTY
mgr Maciej Lipke
ANALIZA PRAWO
NIEZAWISZAŁY

Kopia mapy ewidencyjnej
Obręb: Krępa
Gmina: Iwaniska
Powiat: opatowski
województwo : świętokrzyskie
Skala 1:5000

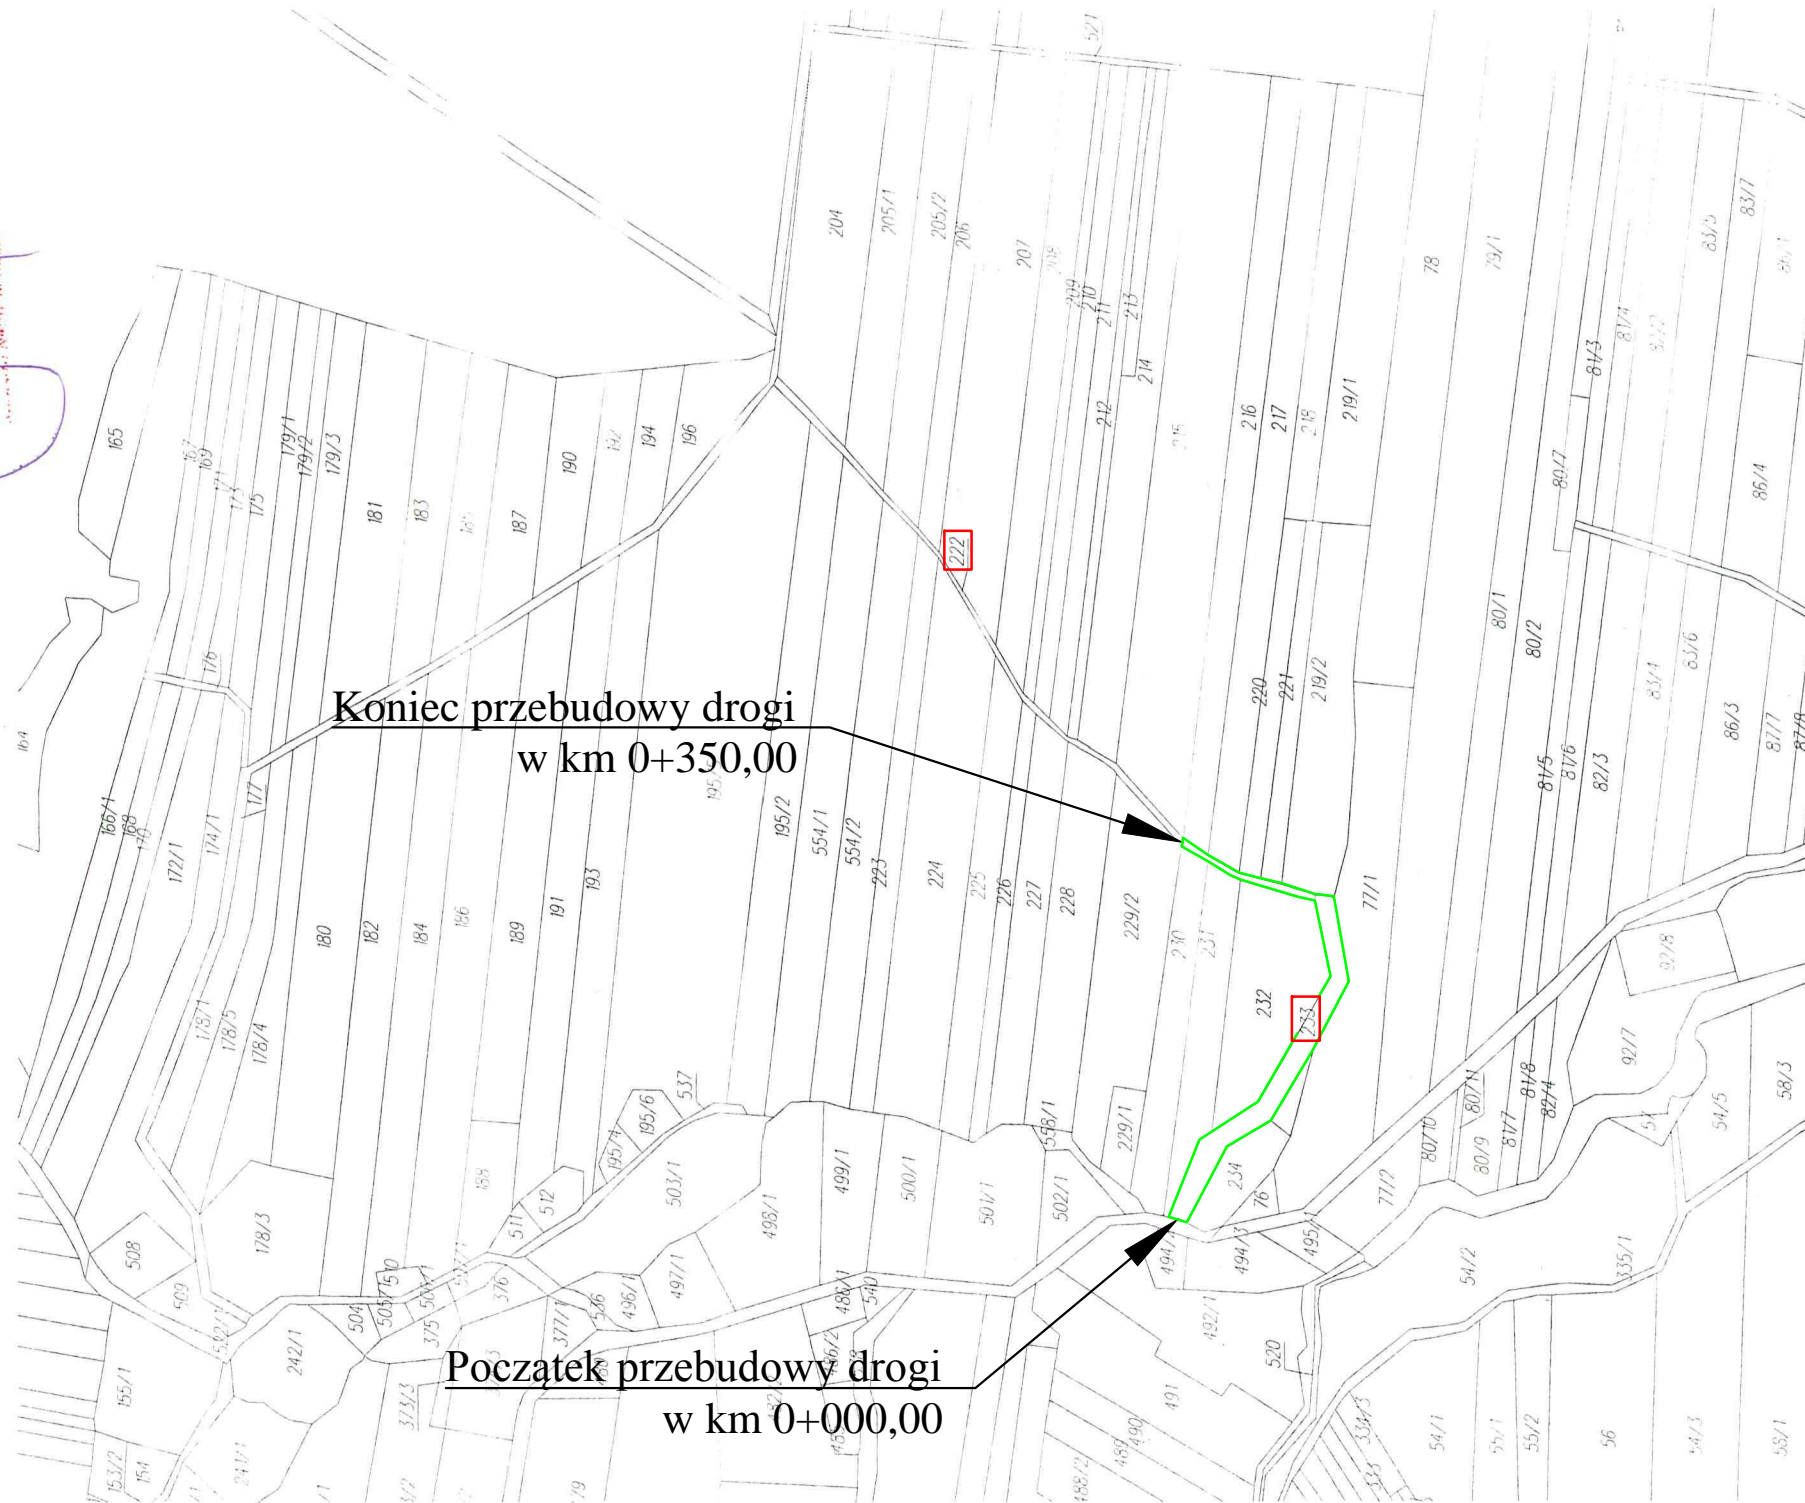

LEGENDA:
[Green line symbol] Lokalizacja przebudowy

WOJCIECH DRYŚ - OBSŁUGA INWESTYCJI DROGOWYCH 39-400 Tarnobrzeg; Al. Warszawska 16B				Nr Rys. 2
Inwestor: GMINA IWANISKA				
Temat: Przebudowa drogi gminnej nr dz. 222, 233 Krępa - Mydlowiec celem zabezpieczenia dna wążozu o dł. 350 mb od km 0+000 do km 0+350				
Nazwa rysunku: MAPA EWIDENCYJNA Z ZAKRESEM				
Obiekt:	Faza: Projekt przebudowy drogi	Data: 05.2016	Skala: 1 : 5 000	
Branża	Funkcja	Imię i nazwisko:	Nr upr:	Podpis:
DROGOWA	Projektant	mgr inż. Tadeusz Żak	167A/TBG/93	
	Opracował	mgr inż. Wojciech Dryś		

Mapa Powiatowa dnia 2016 04 25