

**Starostwo Powiatowe
w Opatowie**

27-500 Opatów, ul. Henryka Sienkiewicza 17
NIP 863-145-65-93, Regon 830413930
- 21 -

Za zgodność z dokumentami
evidencji gruntów i budynków


Opatów, dn. 25 KWI. 2016.....

2 UP STAROSTY

mgr Maciej Lipke
Kierownik Referatu
Geodezji i Budownictwa

Kopia mapy ewidencyjnej
Obręb: Tęcza
Gmina: Iwaniska
Powiat: opatowski
Województwo.: świętokrzyskie

Skala 1:5000

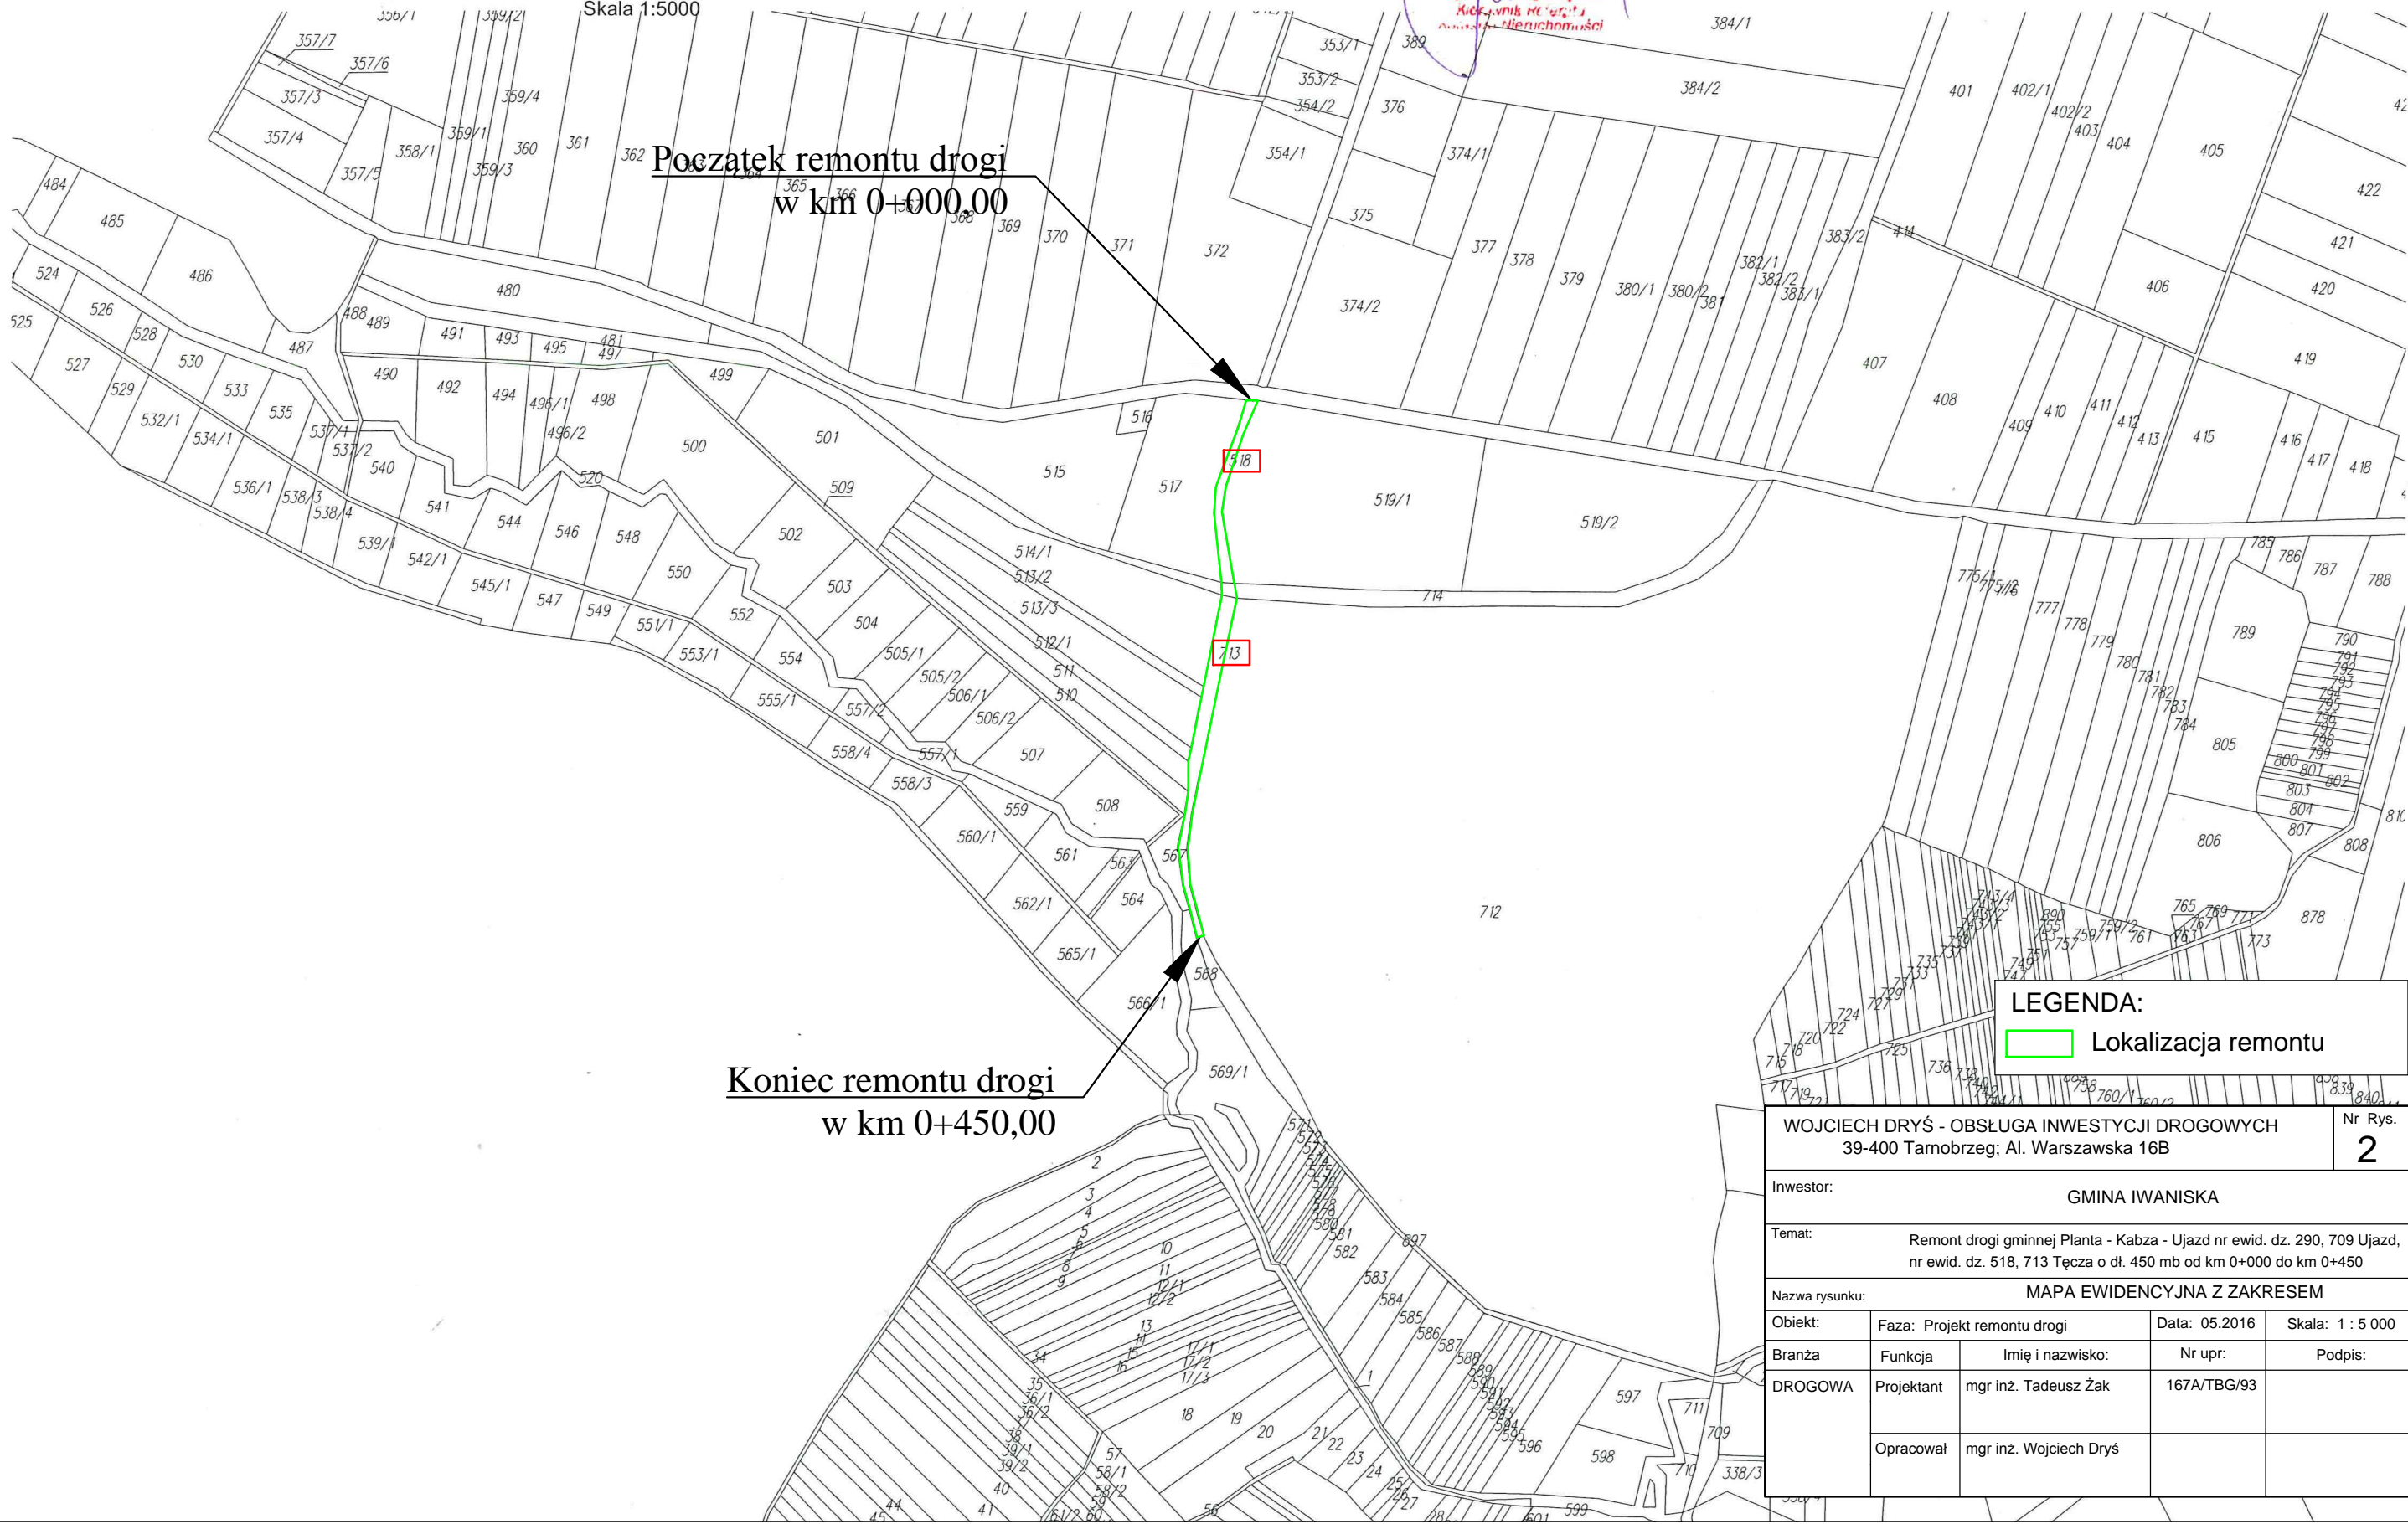

**Początek remontu drogi
w km 0+000,00**

**Koniec remontu drogi
w km 0+450,00**

LEGENDA:
 Lokalizacja remontu

WOJCIECH DRYŚ - OBSŁUGA INWESTYCJI DROGOWYCH 39-400 Tarnobrzeg; Al. Warszawska 16B				Nr Rys. 2
Inwestor: GMINA IWANISKA				
Temat: Remont drogi gminnej Planta - Kabza - Ujazd nr ewid. dz. 290, 709 Ujazd, nr ewid. dz. 518, 713 Tęcza o dł. 450 mb od km 0+000 do km 0+450				
Nazwa rysunku: MAPA EWIDENCYJNA Z ZAKRESEM				
Obiekt:	Faza: Projekt remontu drogi	Data: 05.2016	Skala: 1 : 5 000	
Branża: DROGOWA	Funkcja: Projektant	Imię i nazwisko: mgr inż. Tadeusz Żak	Nr upr: 167A/TBG/93	Podpis:
	Opracował:	mgr inż. Wojciech Dryś		