


– km 0+000 do km 0+120

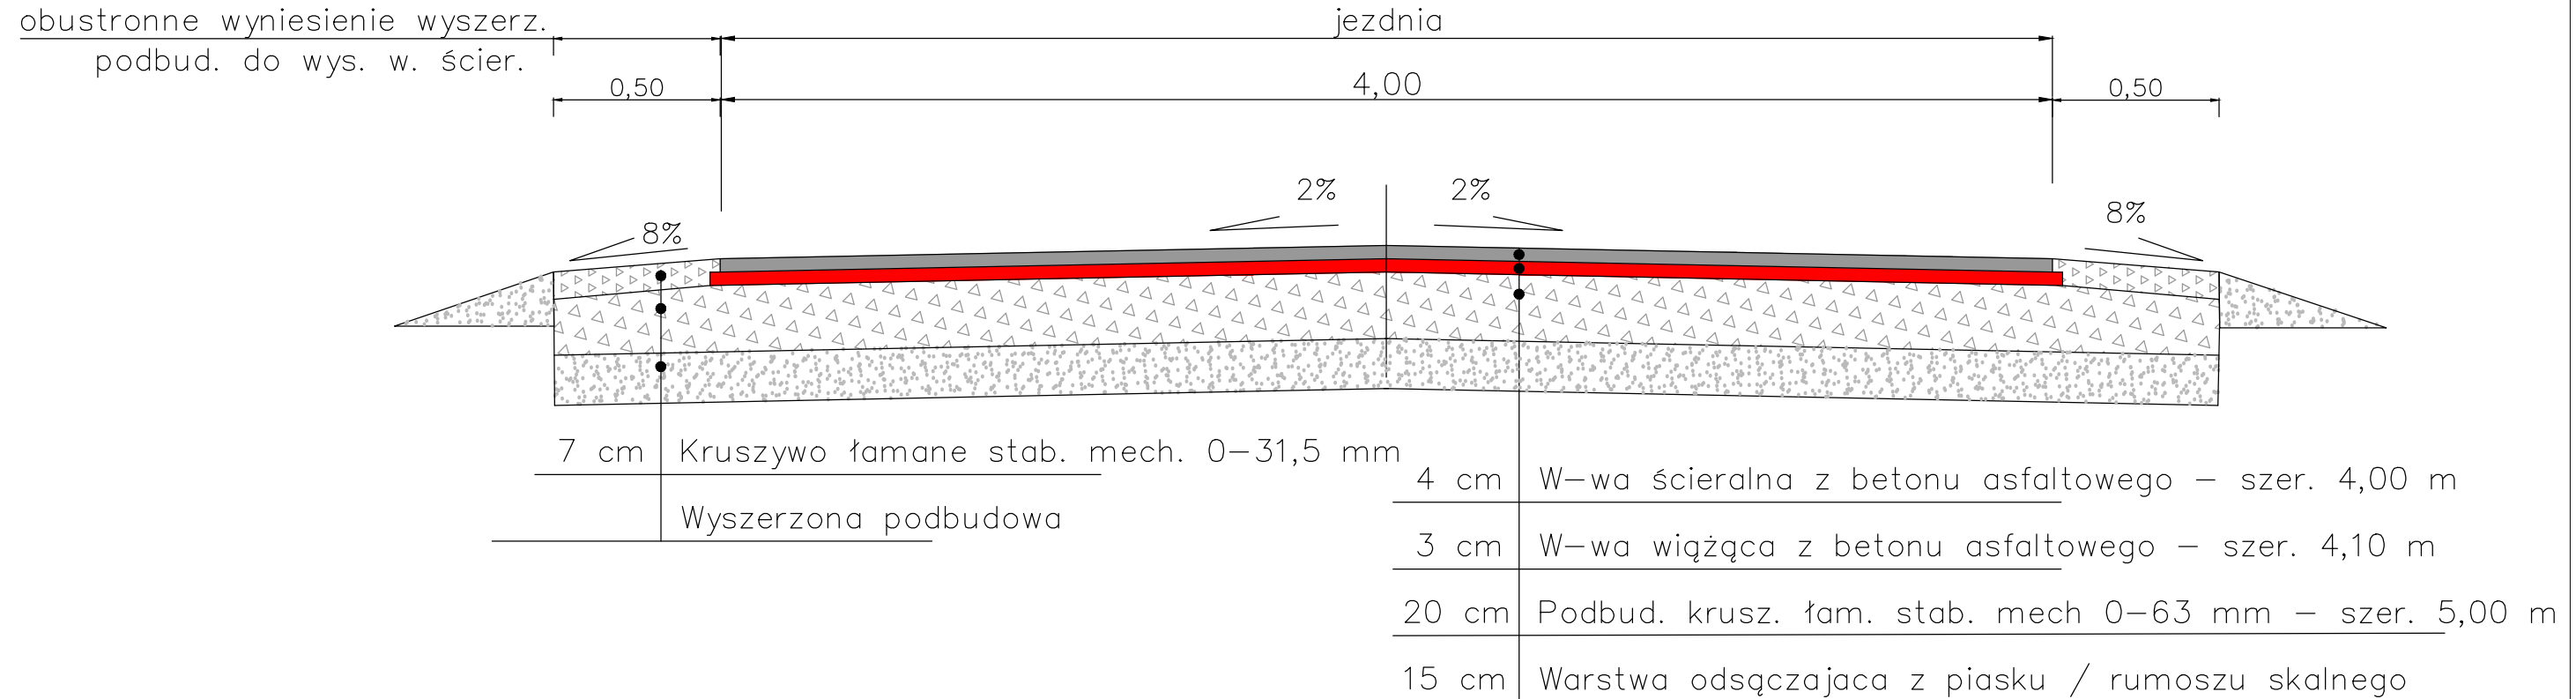

WOJCIECH DRYŚ - OBSŁUGA INWESTYCJI DROGOWYCH 39-400 Tarnobrzeg; Al. Warszawska 16B				Nr Rys. 3
Inwestor: GMINA IWANISKA				
Temat: Przebudowa drogi gminnej Mydlów przez wieś działka nr 356 o dł. 120 mb od km 0+000 do km 0+120				
Nazwa rysunku: PRZEKRÓJ KONSTRUKCYJNY				
Obiekt:	Faza: Projekt przebudowy drogi	Data: 11.2016	Skala: 1 : 20	
Branża	Funkcja	Imię i nazwisko:	Nr upr:	Podpis:
DROGOWA	Projektant	mgr inż. Wojciech Dryś	PDK/0056/POOD/16 uprawnienia budowl. do projektowania bez ograniczeń w specjalności inżynierskiej drogowej	