


km 0+000 do km 0+450

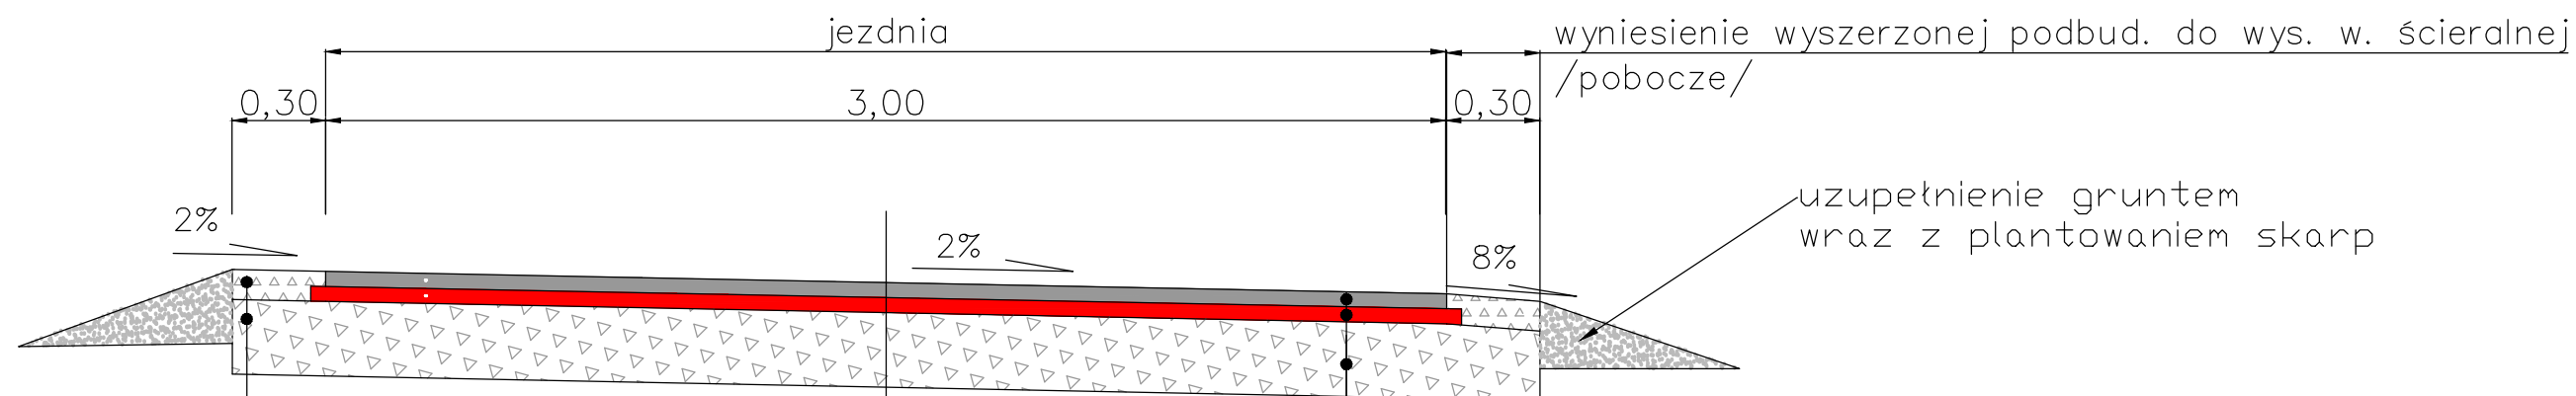

8 cm	Kruszywo łamane stab. mech. 0-31,5 mm
	powierzchniowo utrwalone
	Wyszerzona podbudowa

4 cm	W-wa ścieralna z betonu asfaltowego szer. 3,00 m
4 cm	W-wa wiążąca z betonu asfaltowego szer. 3,10 m
śr. 20 cm	Wyrównanie istn. podbudowy kruszywem łam. stab. mech – szer. 3,60 skład frakcyjny to 0-63 mm
	istniejąca podbudowa z kruszywa łam. o gr. około 5 cm

WOJCIECH DRYŚ - OBSŁUGA INWESTYCJI DROGOWYCH 39-400 Tarnobrzeg; Al. Warszawska 16B				Nr Rys. <b>3</b>
Inwestor: GMINA IWANISKA				
Temat: Remont drogi gminnej Planta - Kabza - Ujazd nr ewid. dz. 290, 709 Ujazd, nr ewid. dz. 518, 713 Tęcza o dł. 450 mb od km 0+000 do km 0+450				
Nazwa rysunku: PRZEKRÓJ KONSTRUKCYJNY				
Obiekt:	Faza: Projekt remontu drogi	Data: 05.2016		
Branża:	Funkcja:	Imię i nazwisko:	Nr upr:	Podpis:
DROGOWA	Projektant	mgr inż. Tadeusz Żak	167A/TBG/93	
	Opracował	mgr inż. Wojciech Dryś		