


– km 0+000 do km 0+160

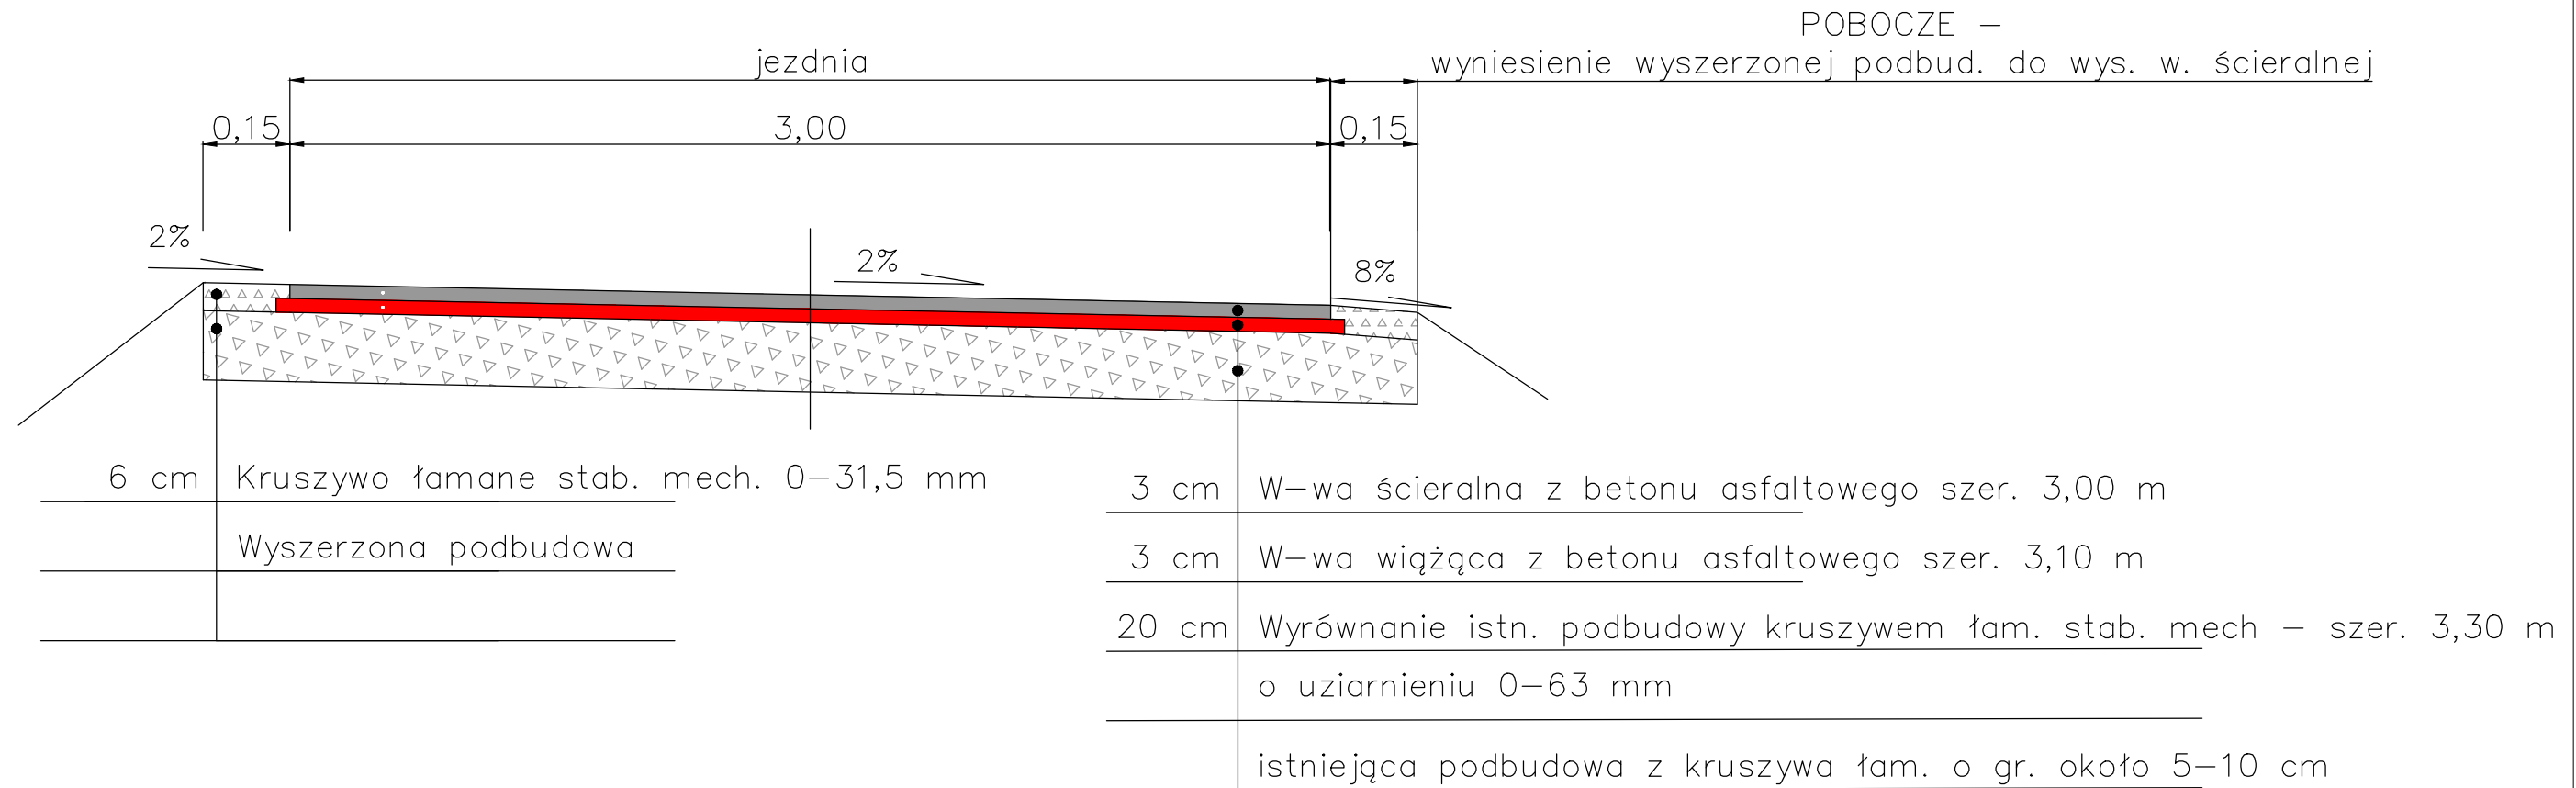

WOJCIECH DRYŚ - OBSŁUGA INWESTYCJI DROGOWYCH 39-400 Tamobrzeg; Al. Warszawska 16B NIP : 864-106-14-42			Nr Rys. 4
Inwestor:	GMINA IWANISKA		
Temat:	Przebudowa drogi Iwaniska ul. Młyńska o długości 160 mb. od km 0+000 do km 0+160 (dz. o nr ewid. 987/1 - obręb 6 IWANISKA, gmina Iwaniska)		
Nazwa rysunku:	PRZEKRÓJ KONSTRUKCYJNY		
Obiekt:	Faza: Dokumentacja Techniczna	Data: 06.2014	
	Funkcja	Imię i nazwisko:	Nr upr: Podpis:
DROGOWA	Projektant	mgr inż. Tadeusz Zak	167A/TBG/93
Branża	Asystent Projektanta	mgr inż. Wojciech Dryś	