

Kopia mapy ewidencyjnej
 Obręb: Mydlów
 Gmina: Iwaniska
 Powiat: opatowski
 Województwo: świętokrzyskie


Starostwo Powiatowe
 w Opatowie
 27-500 Opatów, ul. Henryka Sienkiewicza 17
 NIP 863-145-65-93, Regon 830413930

Za zgodności z dokumentami
 ewidencji gruntów i budynków
 192/23
 Opatów, dn. 08 APRIL 2016

mgr inż. STAROSTA
 mgr inż. Maciej Lipko
 Marszałek Powiatu
 Kucharski Mirosław

Początek przebudowy drogi
 w km 0+000,00

Koniec przebudowy drogi
 w km 0+120,00

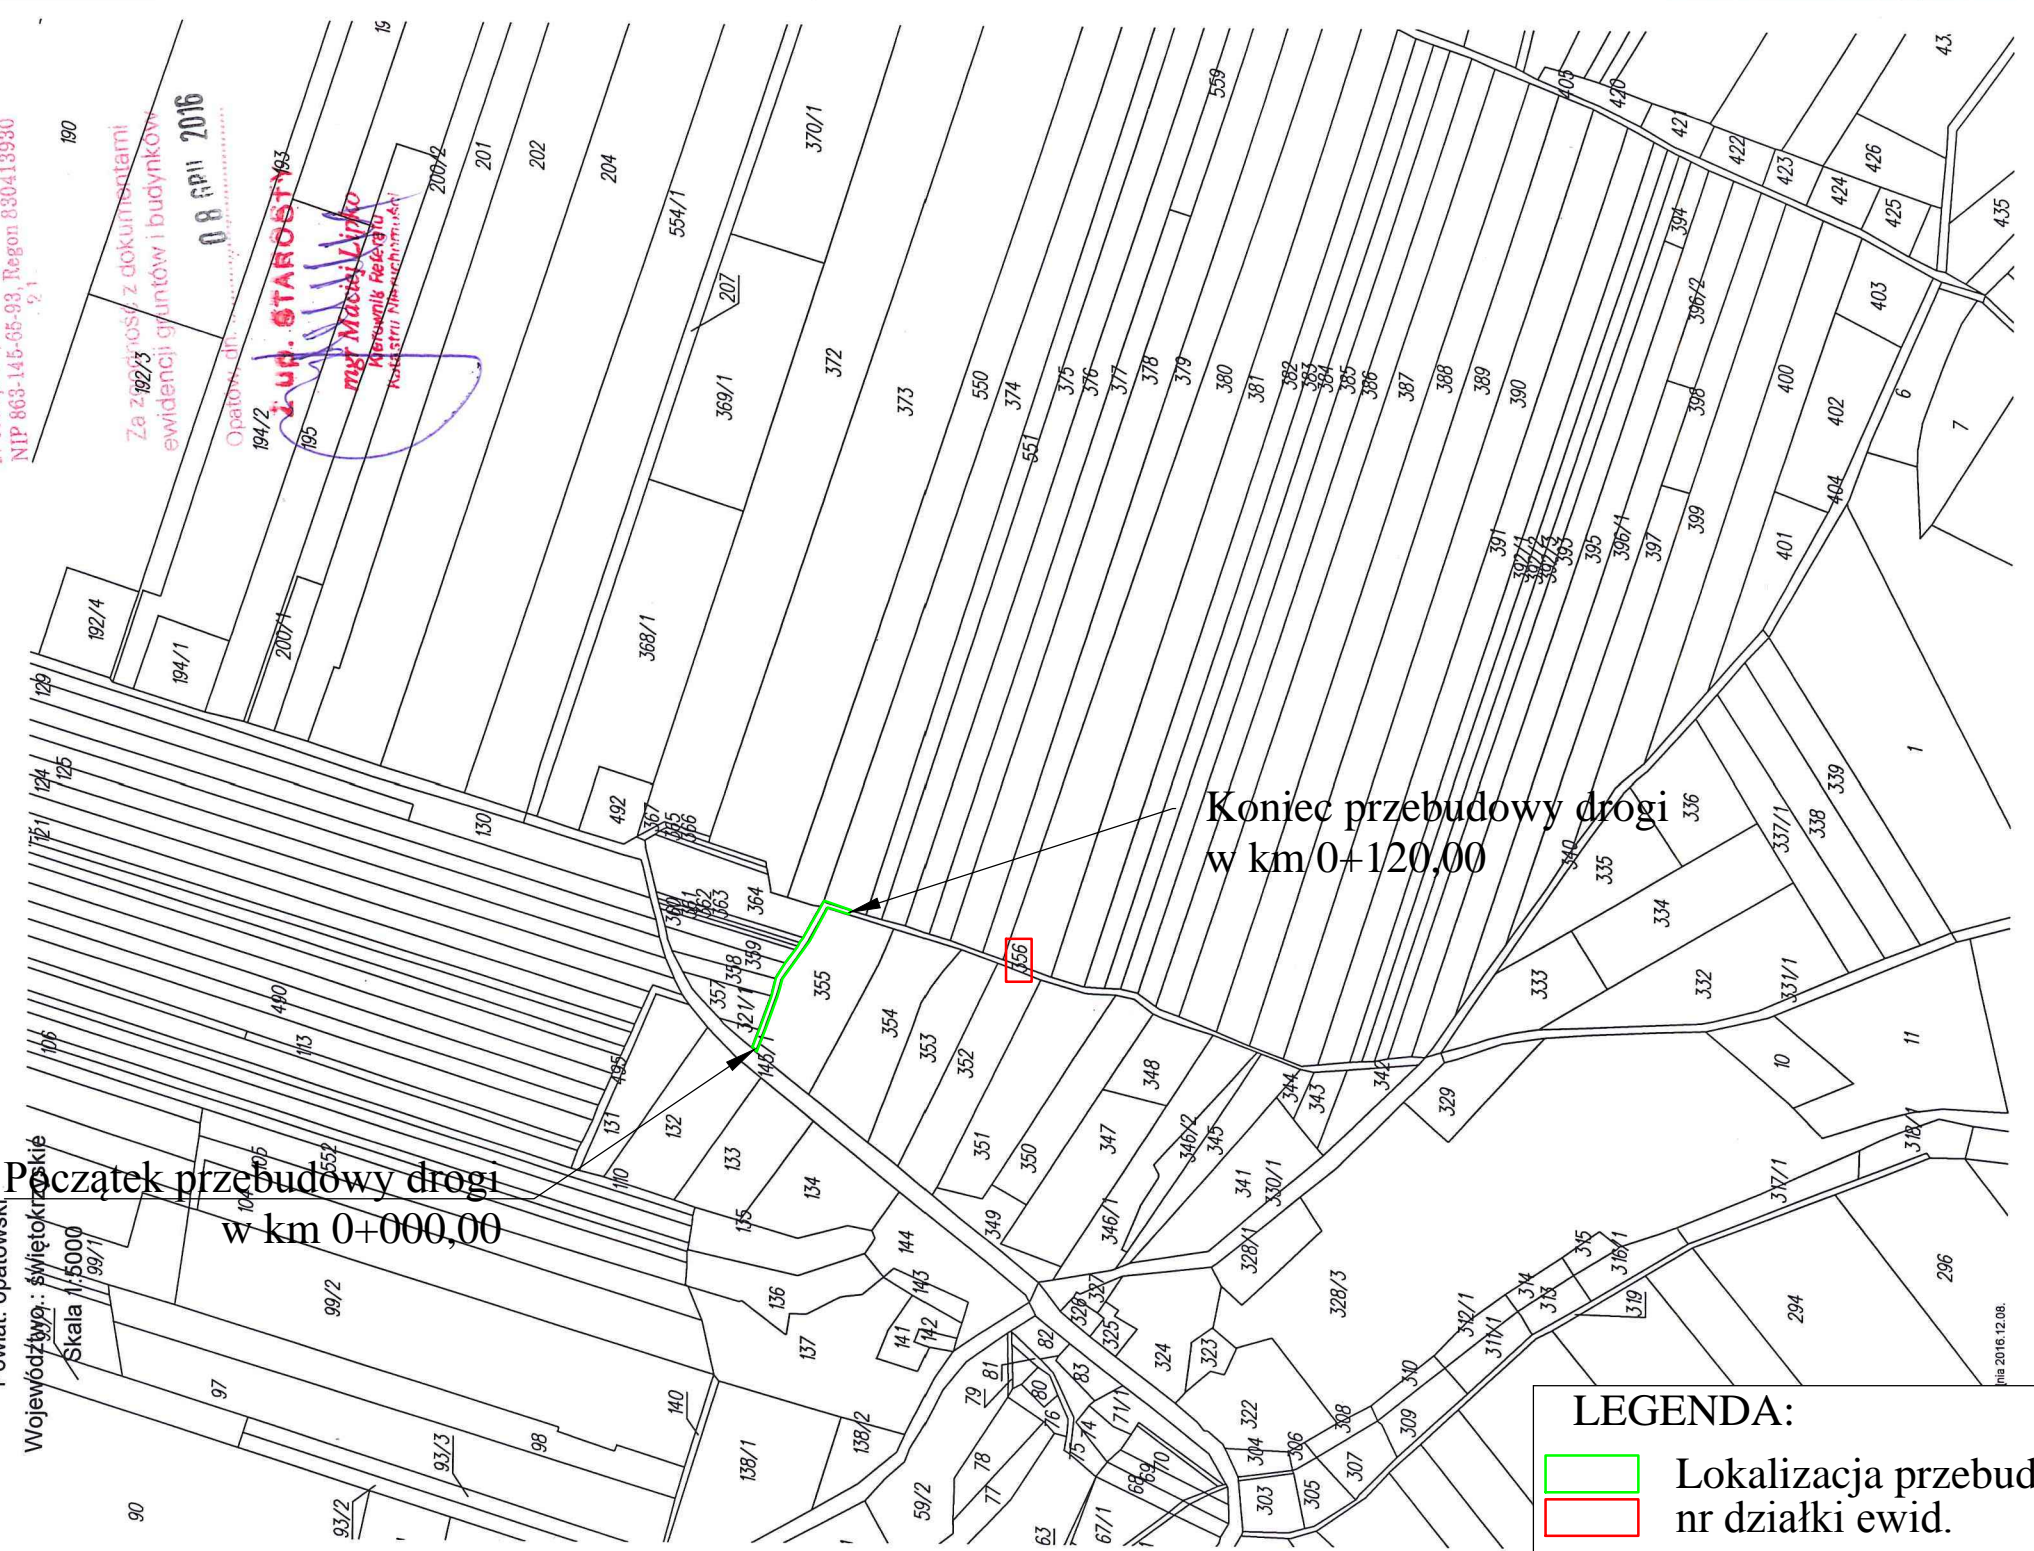

LEGENDA:

Lokalizacja przebudowy

nr działki ewid.

WOJCIECH DRYŚ - OBSŁUGA INWESTYCJI DROGOWYCH 39-400 Tarnobrzeg; Al. Warszawska 16B			Nr Rys. 2
Inwestor: GMINA IWANISKA			
Temat: Przebudowa drogi gminnej Mydlów przez wieś działka nr 356 o dł. 120 mb od km 0+000 do km 0+120			
Nazwa rysunku: MAPA EWIDENCYJNA Z ZAKRESEM			
Objekt:	Faza: Projekt przebudowy drogi	Data: 11.2016	Skala: 1 : 5 000
Branża	Funkcja	Imię i nazwisko:	Nr upr:
DROGOWA	Projektant	mgr inż. Wojciech Dryś	PDK/0056/POOD/16 uprawnienia budowl. do projektowania bez ograniczeń w specjalności inżynierskiej drogowej
		Podpis:	