



PRZEKRÓJ KONSTRUKCYJNY (od km 0+091 do km 0+095)

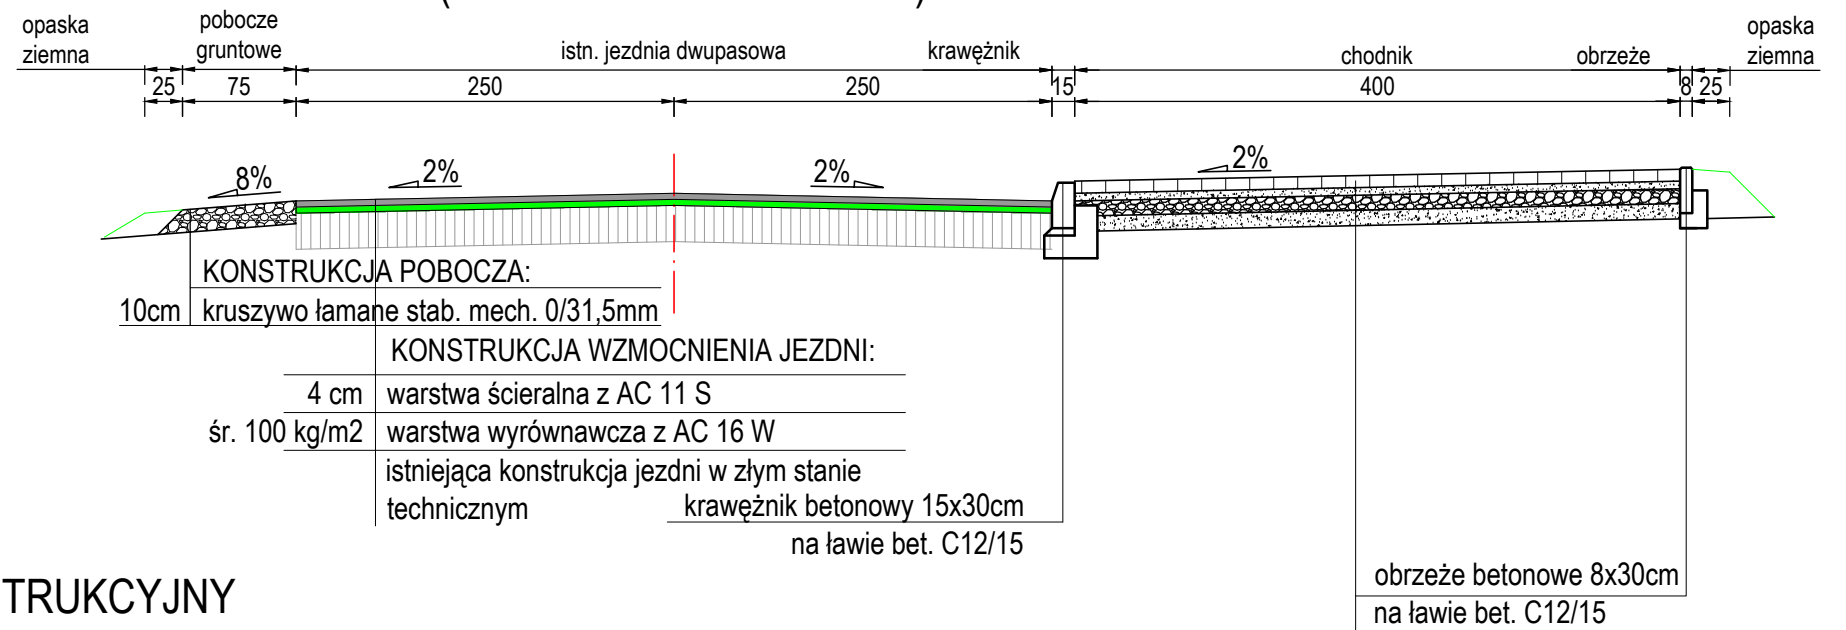

KONSTRUKCJA CHODNIKA:	
nawierzchnia z kostki brukowej	8 cm
podsypka cementowo-piaskowa	5 cm
kruszywo łamane stab. mech. 0-31,5mm	15 cm
warstwa odsączająca z piasku	10 cm
	38 cm

PRZEKRÓJ KONSTRUKCYJNY (od km 0+300 do km 0+330)

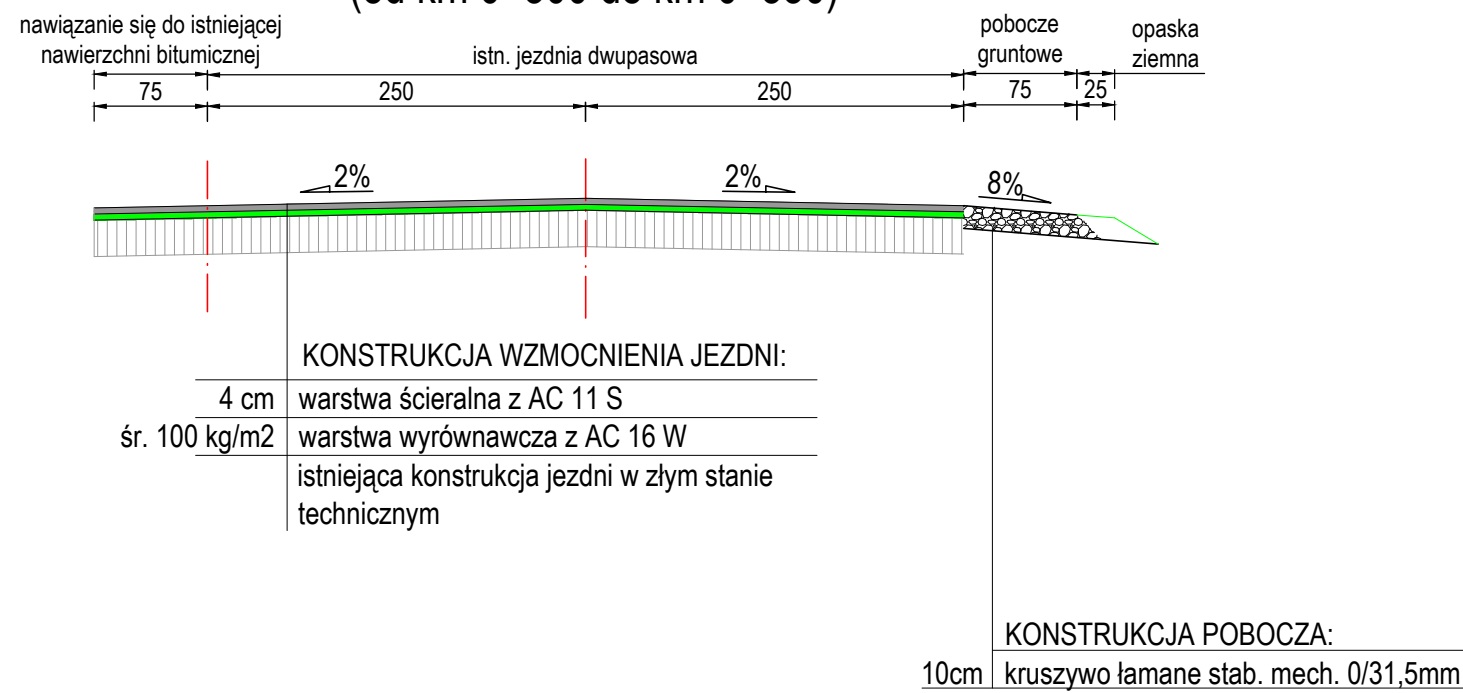

WOJCIECH DRYŚ - OBSŁUGA INWESTYCJI DROGOWYCH 39-400 Tarnobrzeg; Al. Warszawska 16B				Nr Rys. 4.1
Inwestor: GMINA IWANISKA				
Temat: Przebudowa drogi gminnej na działce o nr ew. 618 w miejscowości Mydłowiec o długości 450 mb od km 0+000 do km 0+450 - ETAP I				
Nazwa rysunku: PRZEKROJE KONSTRUKCYJNE				
Obiekt:	Faza: Projekt Przebudowy Drogi	Data: 04.2022	Skala: 1 : 50	
Branża	Funkcja	Imię i nazwisko:	Nr upr:	Podpis:
DROGOWA	Projektant	mgr inż. Wojciech Dryś	PDK/0056/POOD/16 uprawnienia budowl. do projektowania bez ograniczeń w specjalności inżynierskiej drogowej	