


ETAP I
ETAP II

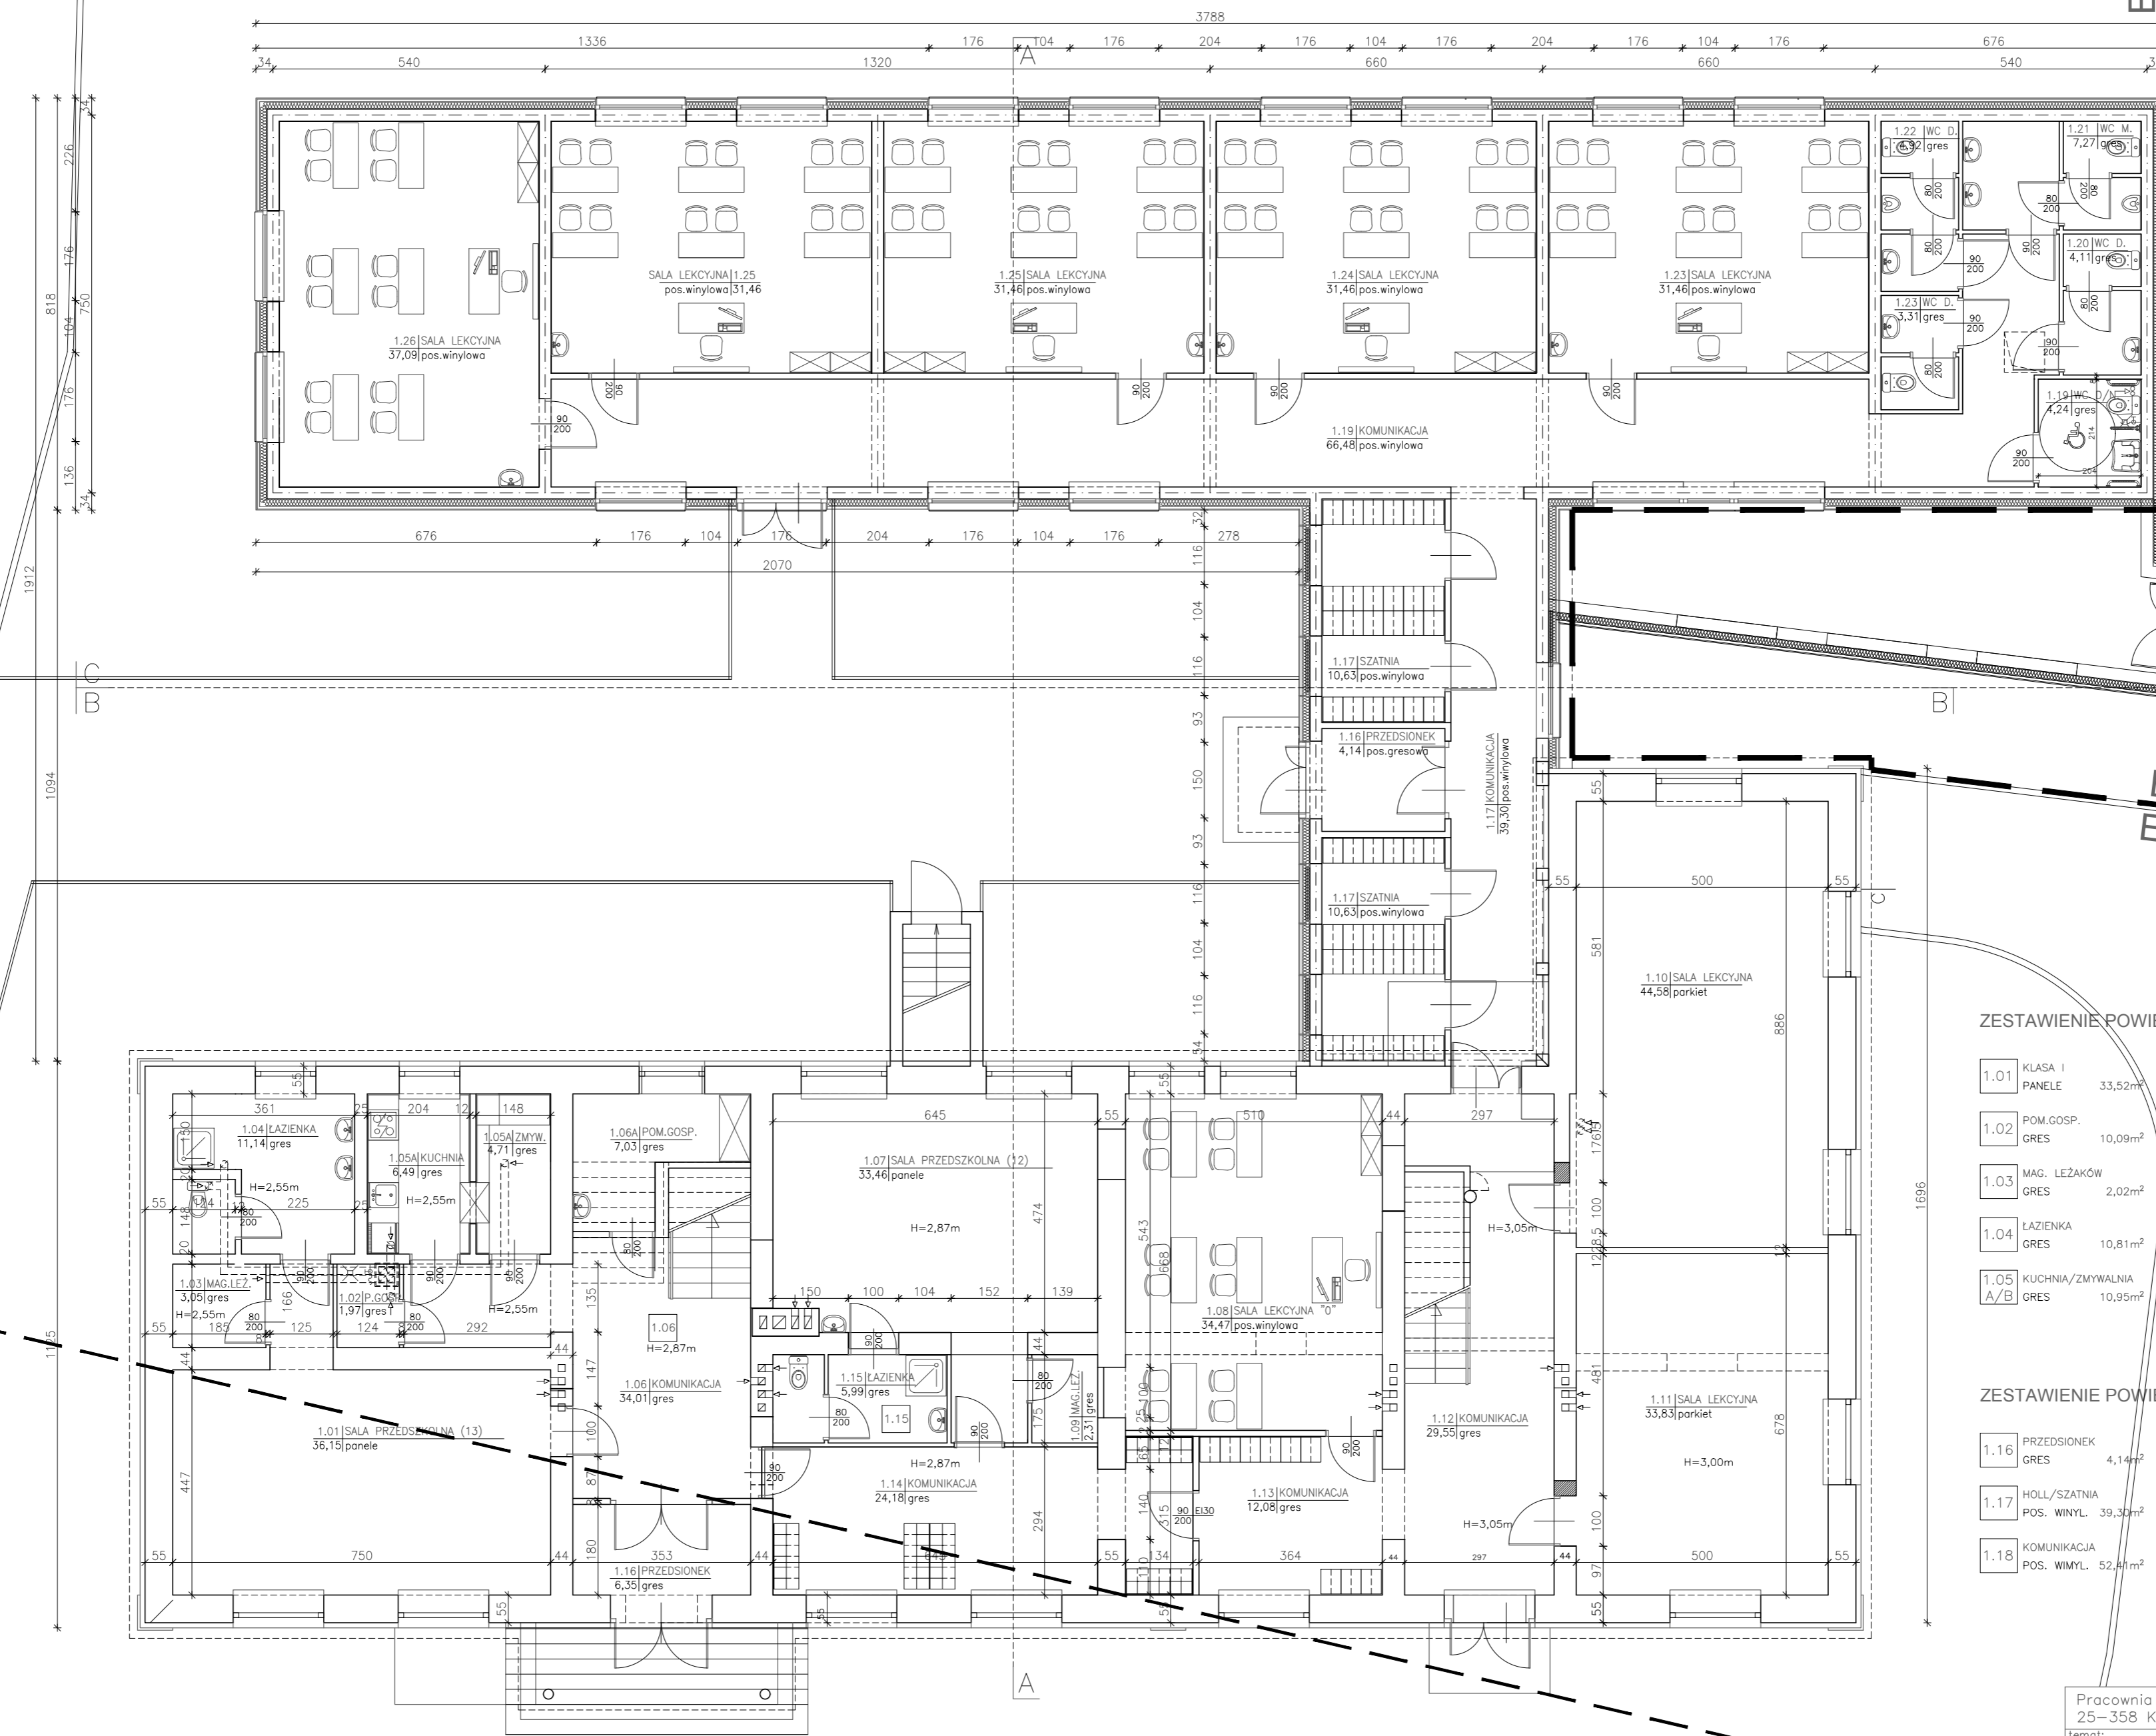

ZESTAWIENIE POWIERZCHNI - CZĘŚĆ ISTNIEJĄCA PARTER 315,67m²

1.01	KLASA I	PANELE	33,52m ²	1.06	KOMUNIKACJA	GRES	33,62m ²	1.11	KLASA V	PARKIET	33,89m ²
1.02	POM. GOSP.	GRES	10,09m ²	1.07	KLASA II	PANELE	30,21m ²	1.12	HALL	GRES	29,55m ²
1.03	MAG. LEŻAKÓW	GRES	2,02m ²	1.08	KLASA III	PANELE	34,07m ²	1.13	SZATNIA/HOLL	GRES	12,08m ²
1.04	ŁAZIENKA	GRES	10,81m ²	1.09	MAG. LEŻAKÓW	GRES	2,35m ²	1.14	SZATNIA/HOLL	GRES	26,88m ²
1.05	KUCHNIA/ZMYWALNIA	A/B GRES	10,95m ²	1.10	KLASA IV	PARKIET	44,66m ²	1.15	ŁAZIENKA	GRES	5,99m ²
								1.16	PRZEDSIONEK	GRES	6,35m ²

ZESTAWIENIE POWIERZCHNI - CZĘŚĆ DOBUDOWANA 244,74m²

1.16	PRZEDSIONEK	GRES	4,14m ²	1.19	WC MIEPELNOSPRAWN	GRES	4,45m ²	1.23	SALA LEKCYJNA	POS. WINYL.	31,46m ²
1.17	HOLL/SZATNIA	POS. WINYL.	39,33m ²	1.20	POM. GOSP.	GRES	3,25m ²	1.24	SALA LEKCYJNA	POS. WINYL.	31,46m ²
1.18	KOMUNIKACJA	POS. WINYL.	52,41m ²	1.21	WC MĘSKIE	GRES	6,48m ²	1.25	SALA LEKCYJNA	POS. WINYL.	31,46m ²
				1.22	WC DAMSKIE	GRES	3,26m ²	1.26	SALA LEKCYJNA	POS. WINYL.	37,09m ²

Pracownia Projektowa Arkadiusz Wodnicki
25-358 Kielce ul. Zagórska 42 tel. 34.3 12 84

temat: KONCEPCJA ARCHITEKTONICZNO-FUNKCJONALNA SZKOŁY PODSTAWOWEJ W UJEZDZIE stadium: KONCEPCJA

branża:	ARCHITEKTURA	specjalność:	architektoniczna	podpis:	nr upr.:	data:
projektował:	mgr inż. arch. Arkadiusz Wodnicki	opracował:	mgr inż. arch. Adrian Jarocki	skala:	nr rys.:	05.2017
rysownik:	RZUT PARTERU - ETAP I			1:100	1A	