


ETAP I
ETAP II

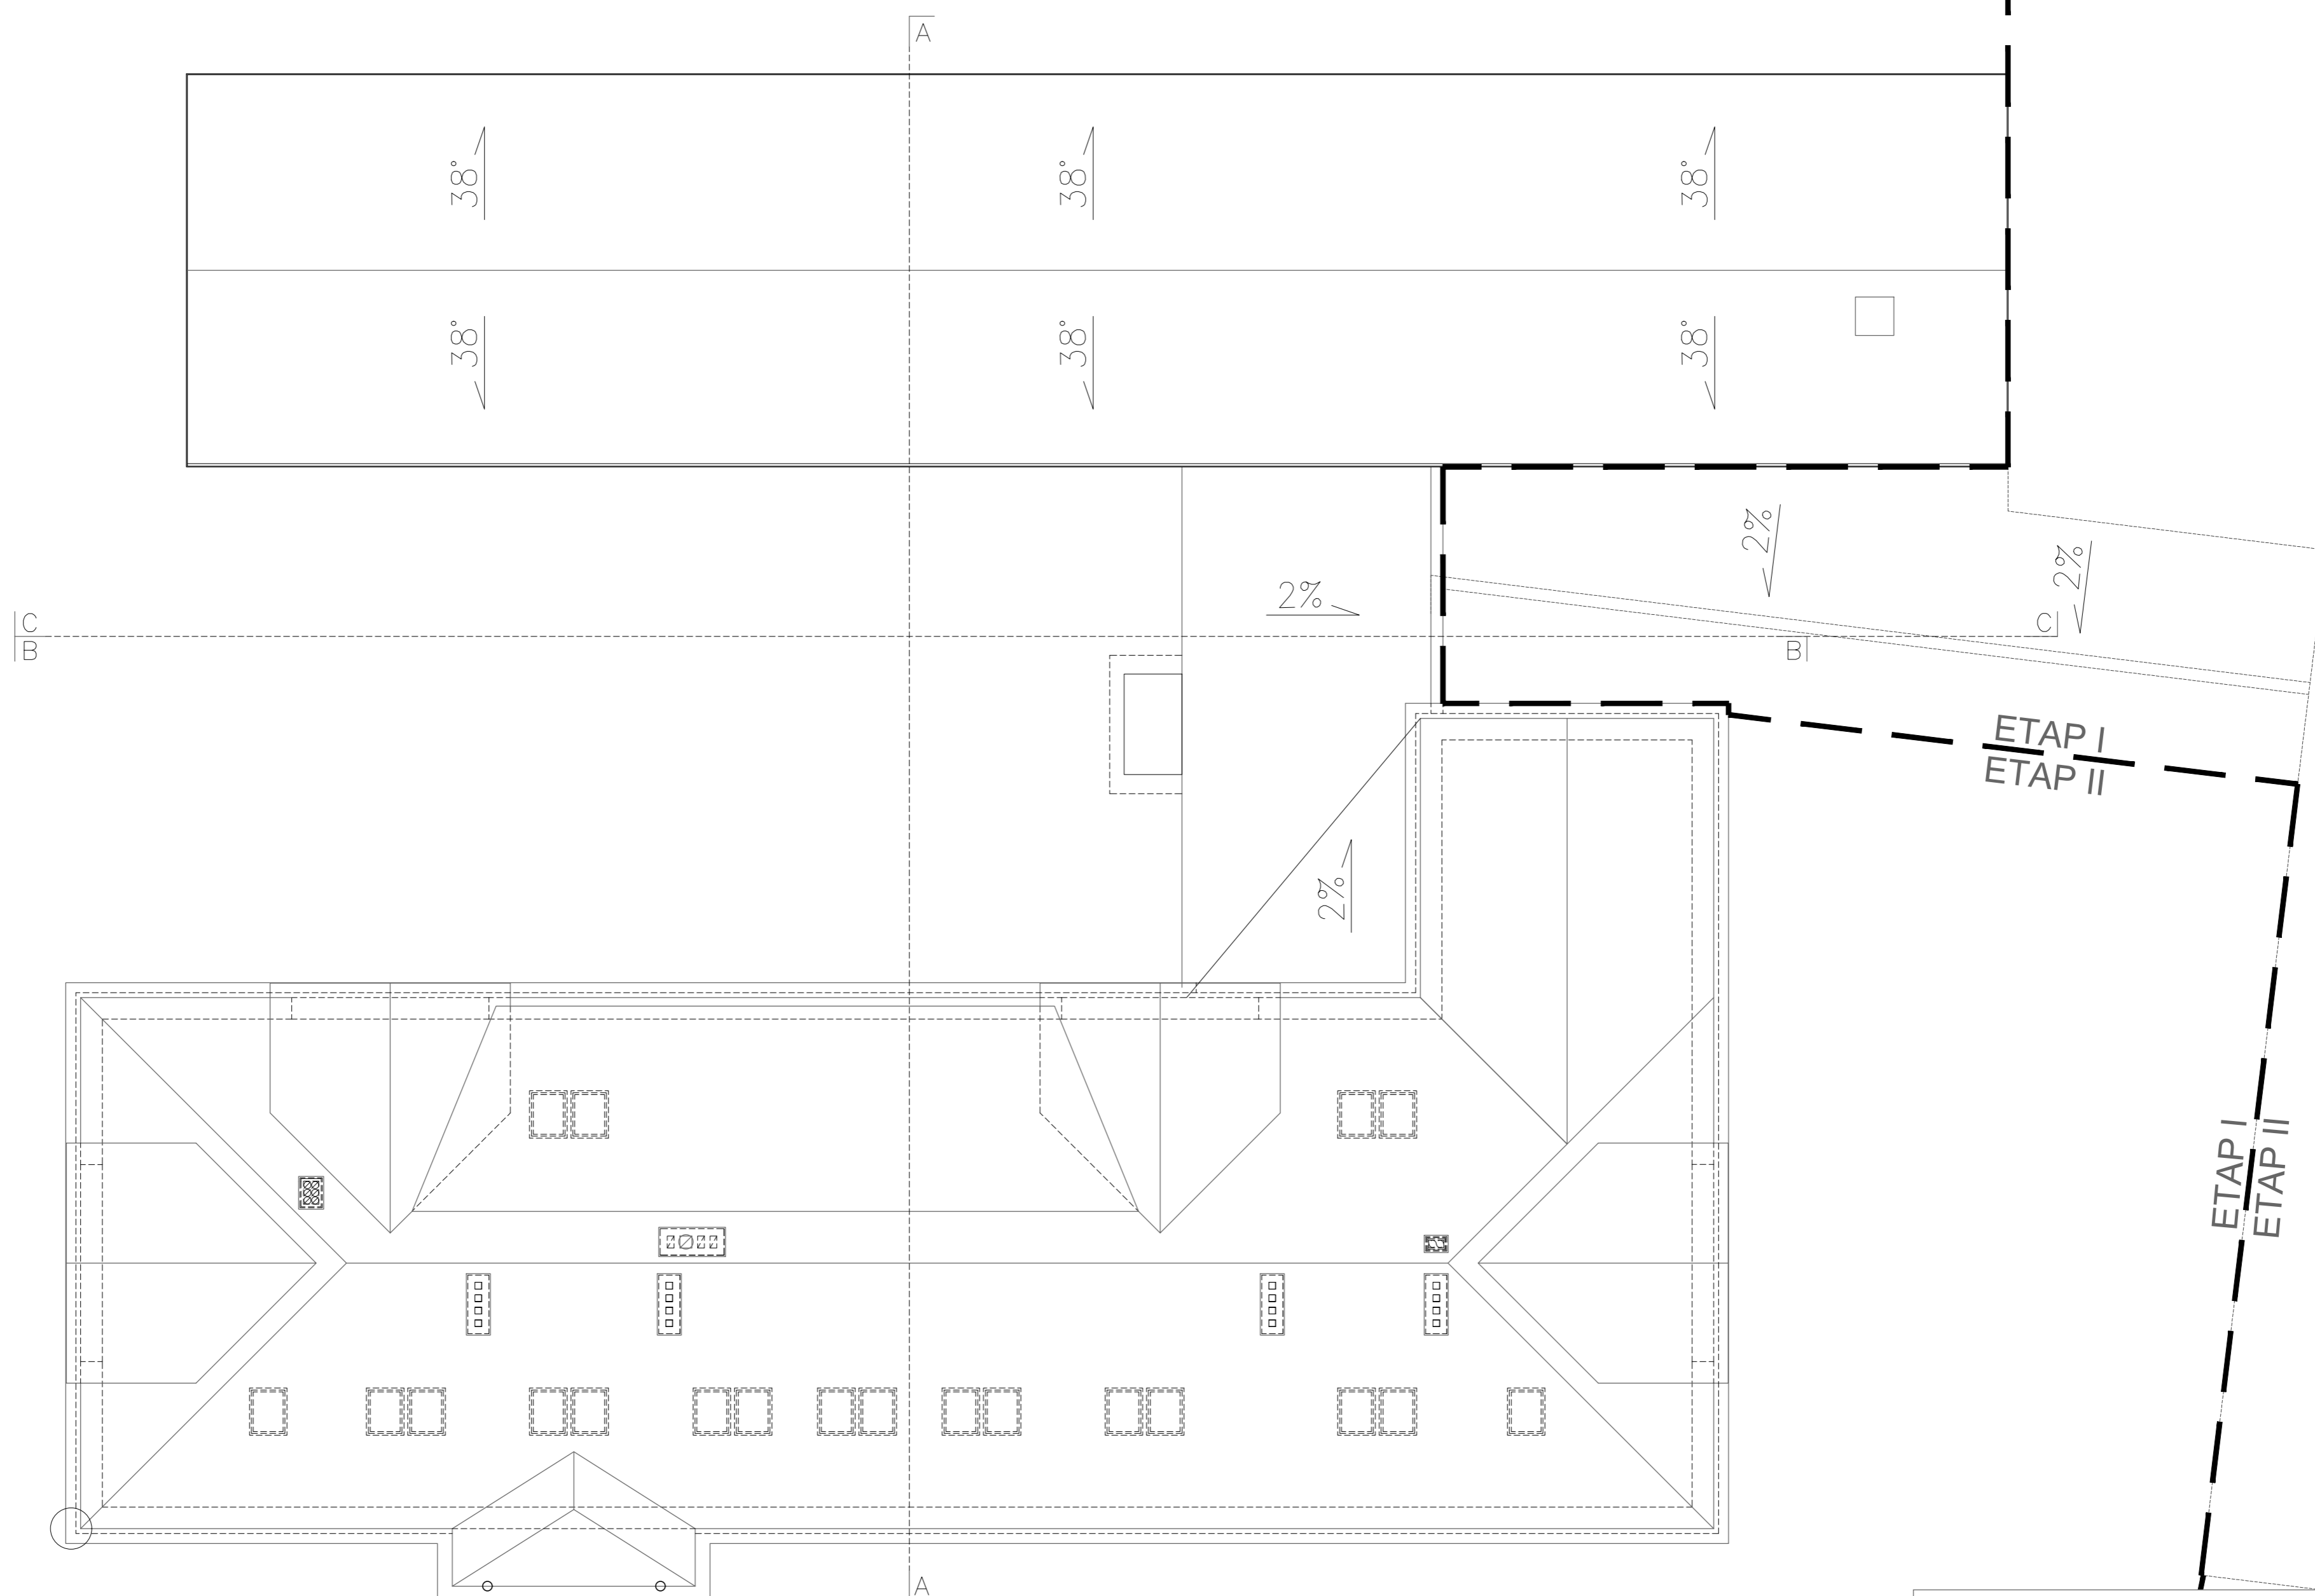

Pracownia Projektowa Arkadiusz Wodnicki 25-358 Kielce ul. Zagórska 42 tel. 343 12 84		stadium:	
temat: KONCEPCJA ARCHITEKTONICZNO-FUNKCJONALNA SZKOŁY PODSTAWOWEJ W UJEZDZIE		KONCEPCJA	
branża:	ARCHITEKTURA	specjalność:	nr upr.:
projektował:	mgr inż. arch Arkadiusz Wodnicki	architektoniczna	KL-270/89
opracował:	mgr inż. arch Adrian Jarocki		05.2017
rysunek:	RZUT DACHU - ETAP I	skala:	nr rys.:
		1:100	3A