


Koniec odcinka
w km 2+990

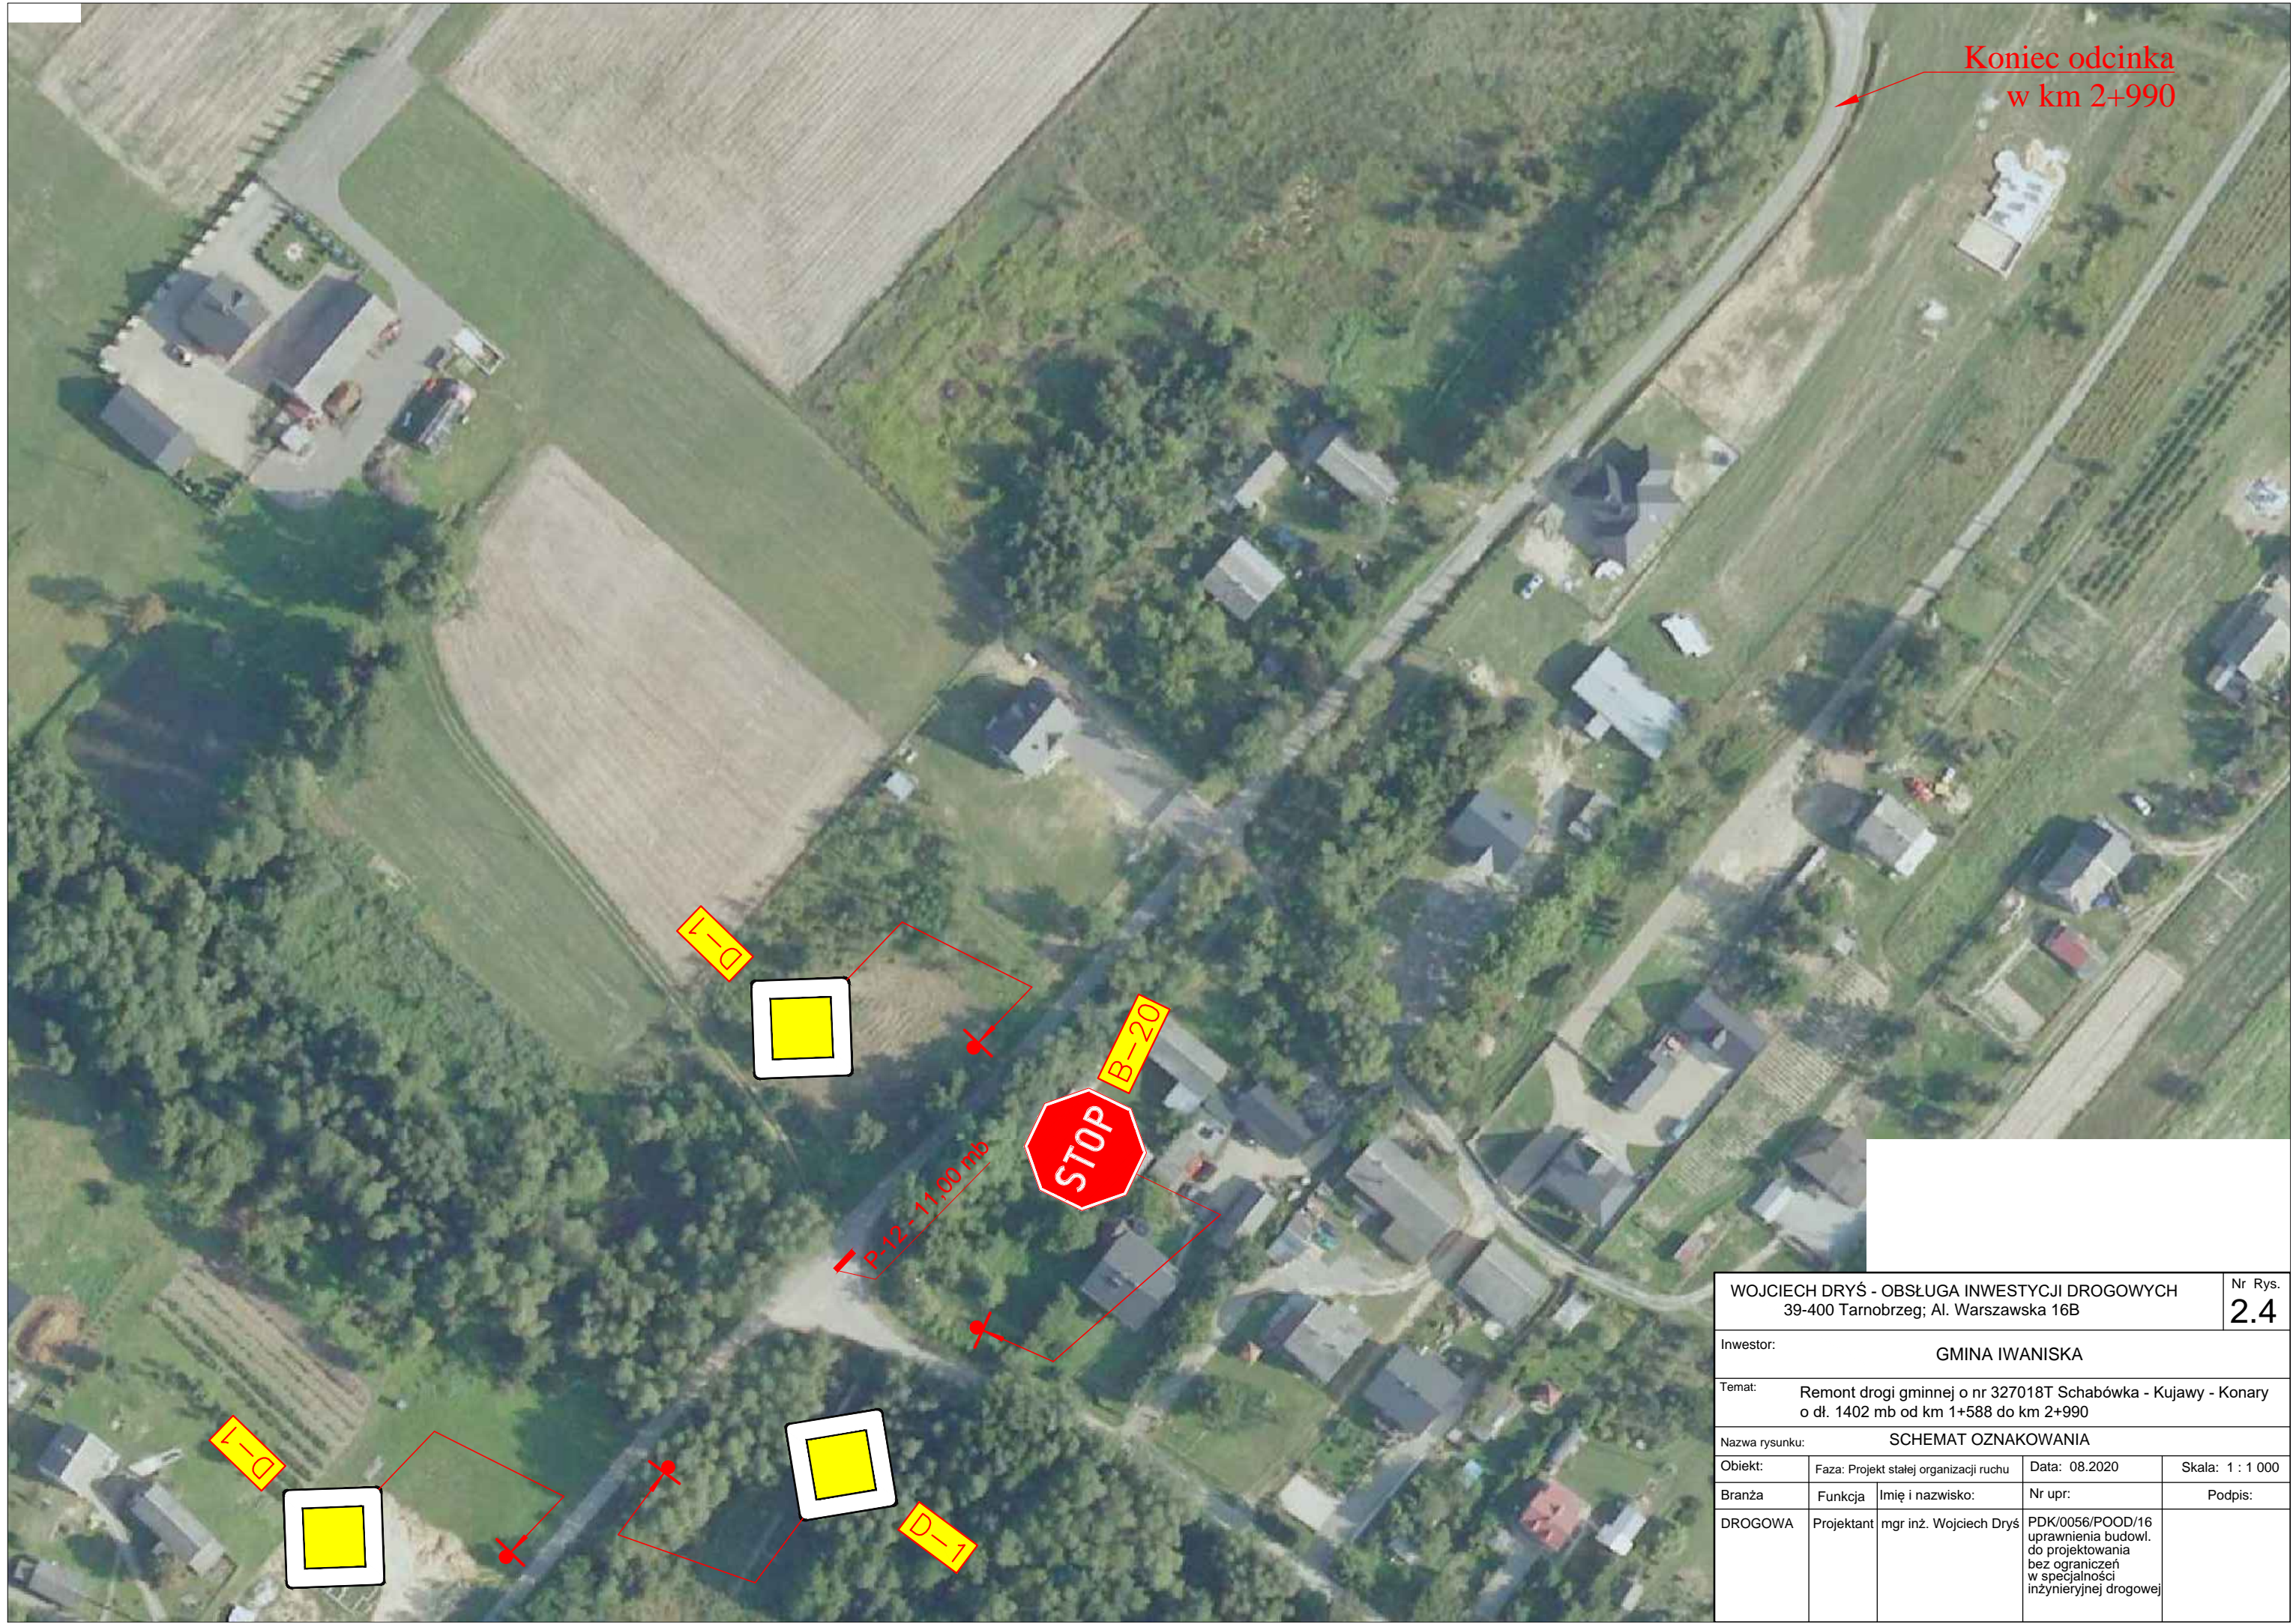

WOJCIECH DRYŚ - OBSŁUGA INWESTYCJI DROGOWYCH 39-402 Tarnobrzeg; Al. Warszawska 16B				Nr Rys. 2.4
Inwestor:		GMINA IWANISKA		
Temat:		Remont drogi gminnej o nr 327018T Schabówka - Kujawy - Konary o dł. 1402 mb od km 1+588 do km 2+990		
Nazwa rysunku:		SCHEMAT OZNAKOWANIA		
Obiekt:	Faza: Projekt stałej organizacji ruchu	Data: 08.2020	Skala: 1 : 1 000	
Branża	Funkcja	Imię i nazwisko:	Nr upr:	Podpis:
DROGOWA	Projektant	mgr inż. Wojciech Dryś	PDK/0056/POOD/16 uprawnienia budowl. do projektowania bez ograniczeń w specjalności inżynierskiej drogowej	