



Początek remontu drogi  
w km 0+000,00

Koniec remontu drogi  
w km 1+610,00

LEGENDA:  
— Lokalizacja remontu

WOJCIECH DRYŚ - OBSŁUGA INWESTYCJI DROGOWYCH 39-400 Tarnobrzeg; Al. Warszawska 16B				Nr Rys. 1
Inwestor: GMINA IWANISKA				
Temat: Remont drogi gminnej o nr 327034 T Planta przez wieś o dł. 1 610 mb. od km 0+000 do km 1+610				
Nazwa rysunku: PLAN ORIENTACYJNY				
Obiekt:	Faza: Projekt Stałej Organizacji ruchu		Data: 08.2021	Skala: 1 : 10 000
Branża	Funkcja	Imię i nazwisko:	Nr upr:	Podpis:
DROGOWA	Projektant	mgr inż. Wojciech Dryś	PKD/0056/POOD/16 uprawnienia budowl. do projektowania bez ograniczeń w specjalności inżynierskiej drogowej	

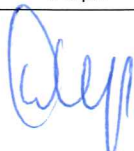

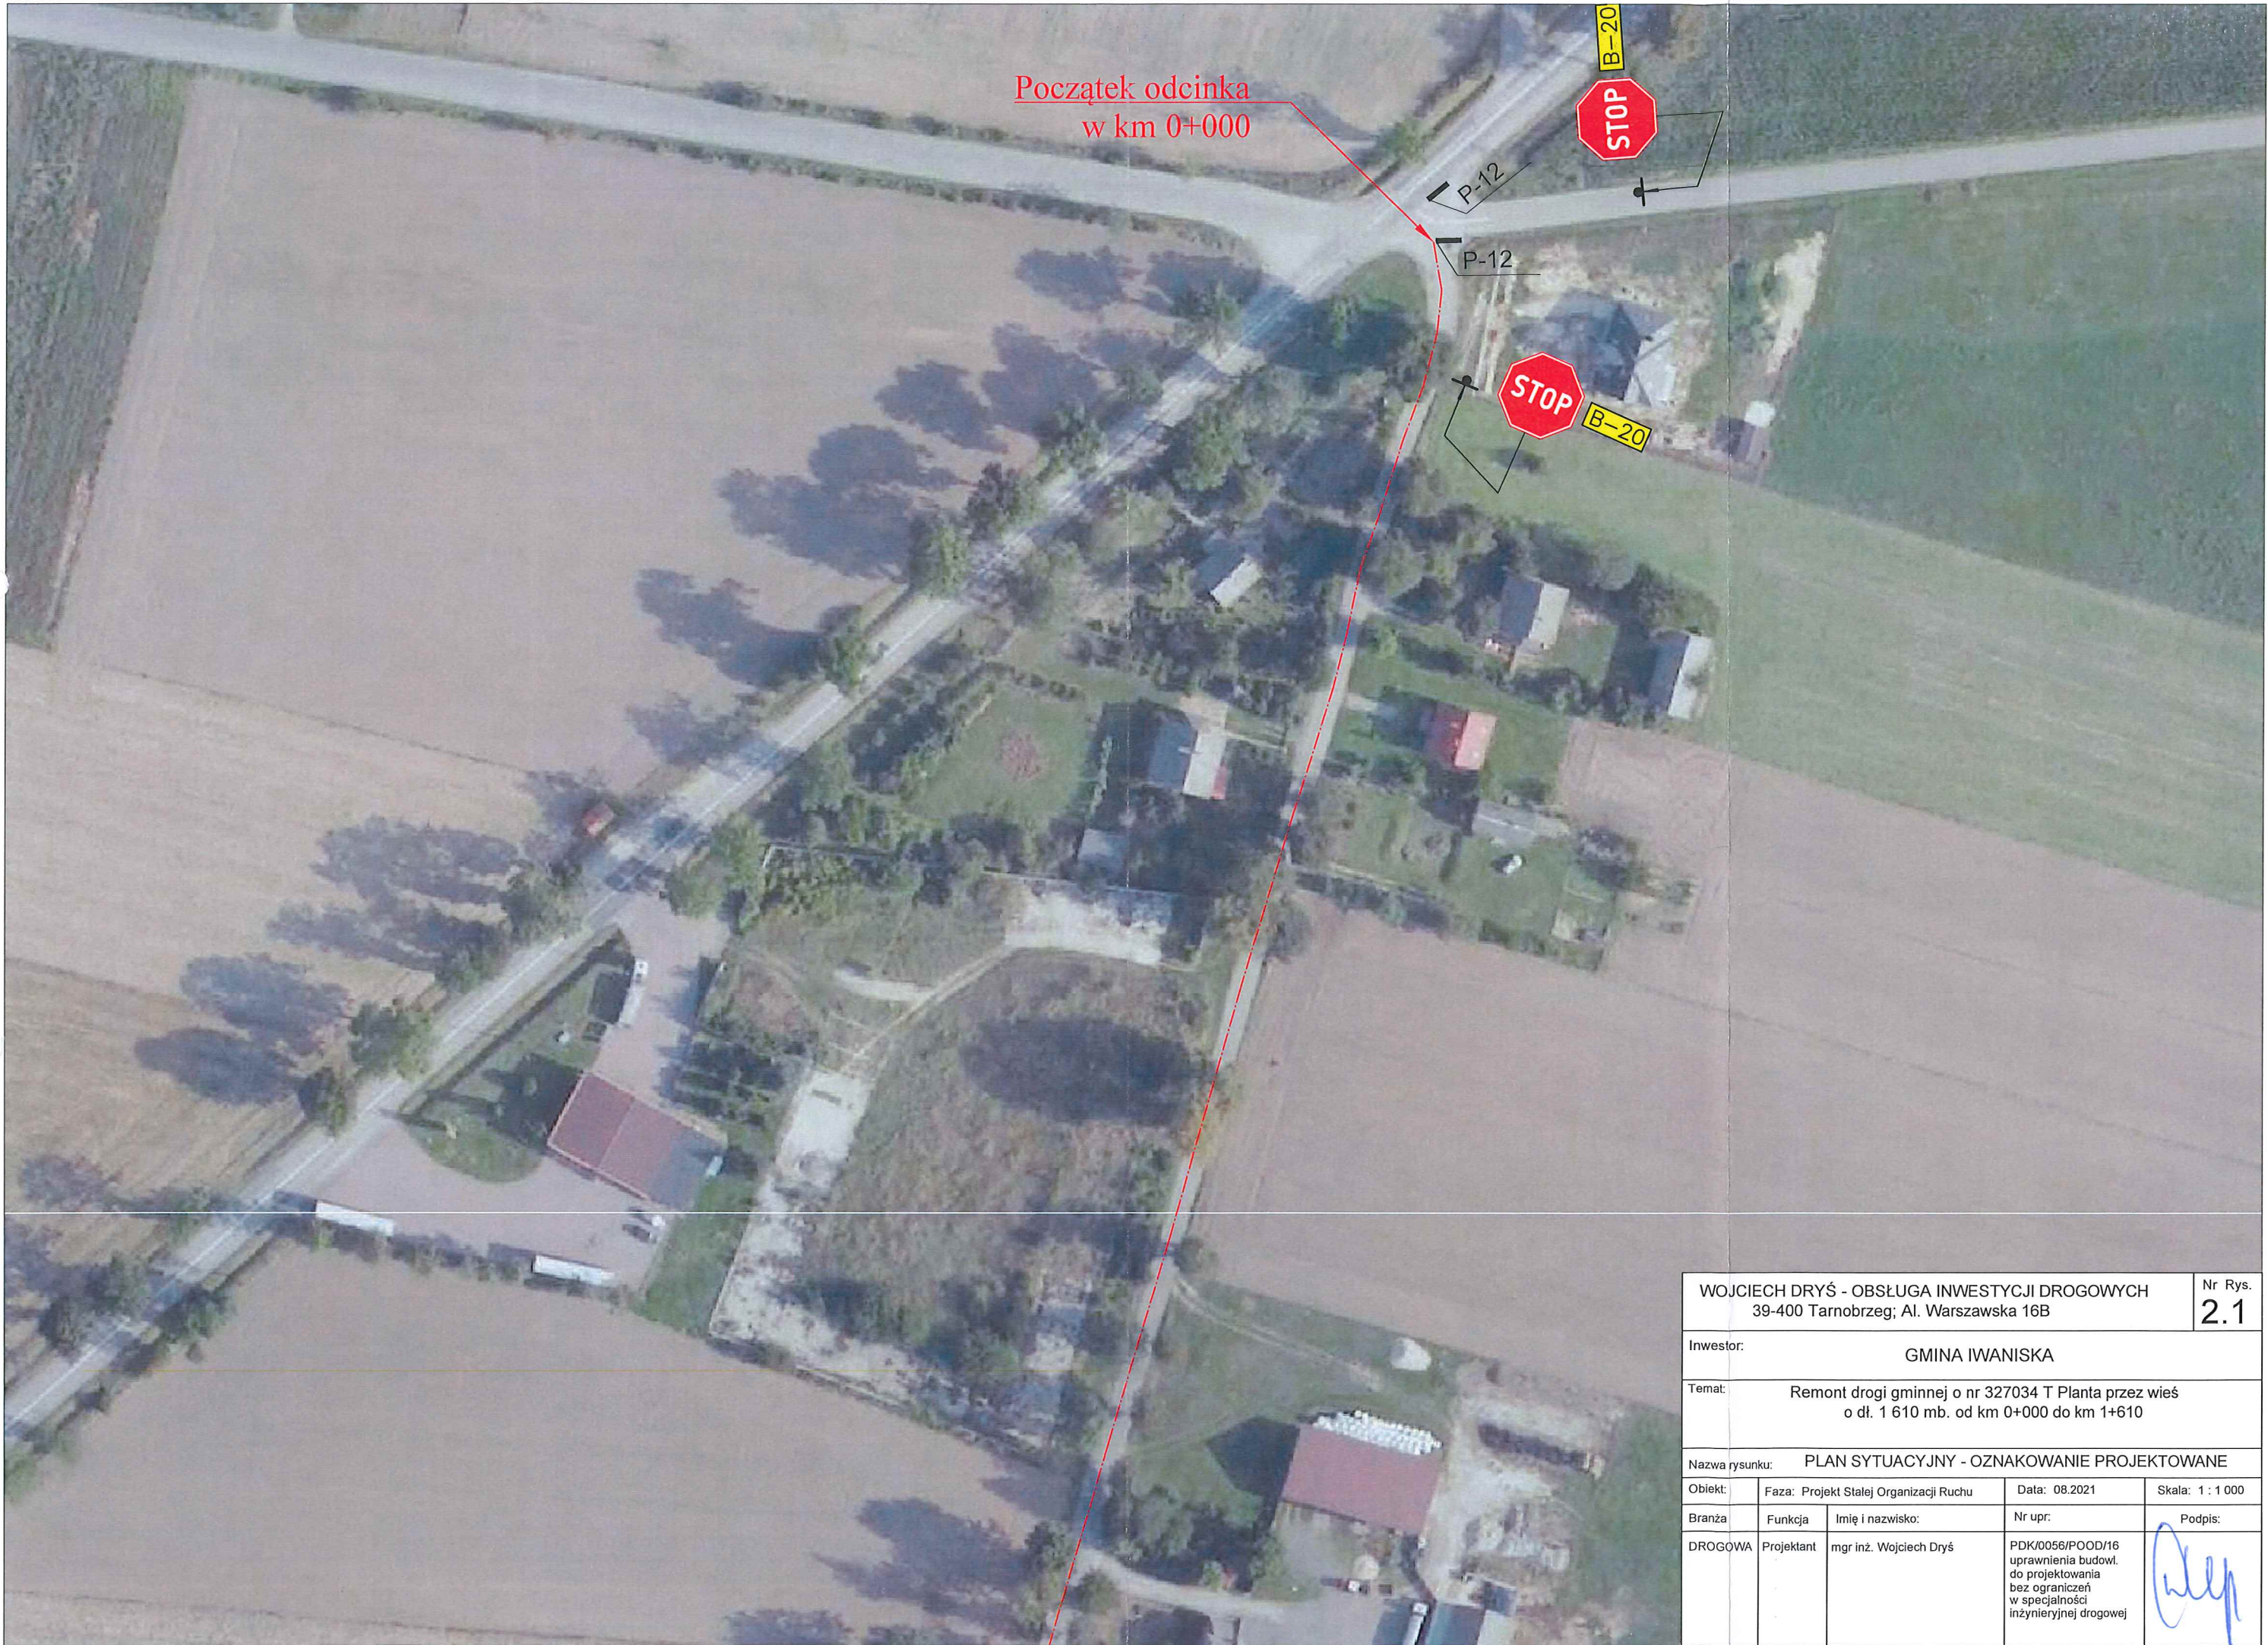

Początek odcinka  
w km 0+000

B-20

STOP

P-12

STOP

B-20

WOJCIECH DRYŚ - OBSŁUGA INWESTYCJI DROGOWYCH 39-400 Tarnobrzeg; Al. Warszawska 16B				Nr Rys. 2.1
Inwestor:		GMINA IWANISKA		
Temat:		Remont drogi gminnej o nr 327034 T Planta przez wieś o dł. 1 610 mb. od km 0+000 do km 1+610		
Nazwa rysunku:		PLAN SYTUACYJNY - OZNAKOWANIE PROJEKTOWANE		
Obiekt:	Faza: Projekt Stałej Organizacji Ruchu		Data: 08.2021	Skala: 1 : 1 000
Branża	Funkcja	Imię i nazwisko:	Nr upr:	Podpis:
DROGOWA	Projektant	mgr inż. Wojciech Dryś	PDK/0056/POOD/16 uprawnienia budowl. do projektowania bez ograniczeń w specjalności inżynierskiej drogowej	





WOJCIECH DRYŚ - OBSŁUGA INWESTYCJI DROGOWYCH 39-400 Tarnobrzeg; Al. Warszawska 16B				Nr Rys. 2.2
Inwestor:		GMINA IWANISKA		
Temat:		Remont drogi gminnej o nr 327034 T Planta przez wieś o dł. 1 610 mb. od km 0+000 do km 1+610		
Nazwa rysunku:		PLAN SYTUACYJNY - OZNAKOWANIE PROJEKTOWANE		
Obiekt:	Faza: Projekt Stałej Organizacji Ruchu	Data: 08.2021		Skala: 1 : 1 000
Branża:	Funkcja	Imię i nazwisko:	Nr upr:	Podpis:
DROGOWA	Projektant	mgr inż. Wojciech Dryś	PDK/0056/POOD/16 uprawnienia budowl. do projektowania bez ograniczeń w specjalności inżynierskiej drogowej	





WOJCIECH DRYŚ - OBSŁUGA INWESTYCJI DROGOWYCH 39-400 Tarnobrzeg; Al. Warszawska 16B				Nr Rys. 2.3
Inwestor:		GMINA IWANISKA		
Temat:		Remont drogi gminnej o nr 327034 T Planta przez wieś o dł. 1 610 mb. od km 0+000 do km 1+610		
Nazwa rysunku:		PLAN SYTUACYJNY - OZNAKOWANIE PROJEKTOWANE		
Obiekt:	Faza:	Projekt Stałej Organizacji Ruchu	Data:	08.2021
Branża:	Funkcja:	Imię i nazwisko:	Nr upr:	Podpis:
DROGOWA	Projektant	mgr inż. Wojciech Dryś	PDK/0056/POOD/16 uprawnienia budowl. do projektowania bez ograniczeń w specjalności inżynierskiej drogowej	






WOJCIECH DRYŚ - OBSŁUGA INWESTYCJI DROGOWYCH 39-400 Tarnobrzeg; Al. Warszawska 16B				Nr Rys. 2.4
Inwestor:		GMINA IWANISKA		
Temat:		Remont drogi gminnej o nr 327034 T Planta przez wieś o dł. 1 610 mb. od km 0+000 do km 1+610		
Nazwa rysunku:		PLAN SYTUACYJNY - OZNAKOWANIE PROJEKTOWANE		
Obiekt:	Faza:	Projekt Stałej Organizacji Ruchu	Data:	08.2021
Branża:	Funkcja:	Imię i nazwisko:	Nr upr:	Skala: 1 : 1 000
DROGOWA	Projektant	mgr inż. Wojciech Dryś	PDK/0056/POOD/16 uprawnienia budowl. do projektowania bez ograniczeń w specjalności inżynierskiej drogowej	Podpis: 






WOJCIECH DRYŚ - OBSŁUGA INWESTYCJI DROGOWYCH 39-400 Tarnobrzeg; Al. Warszawska 16B				Nr Rys. 2.5
Inwestor:		GMINA IWANISKA		
Temat:		Remont drogi gminnej o nr 327034 T Planta przez wieś o dł. 1 610 mb. od km 0+000 do km 1+610		
Nazwa rysunku:		PLAN SYTUACYJNY - OZNAKOWANIE PROJEKTOWANE		
Obiekt:	Faza:	Projekt Stalej Organizacji Ruchu	Data:	08.2021
Branża:	Funkcja:	Imię i nazwisko:	Nr upr:	Podpis:
DROGOWA	Projektant	mgr inż. Wojciech Dryś	PDK/0056/POOD/16 uprawnienia budowl. do projektowania bez ograniczeń w specjalności inżynieryjnej drogowej	



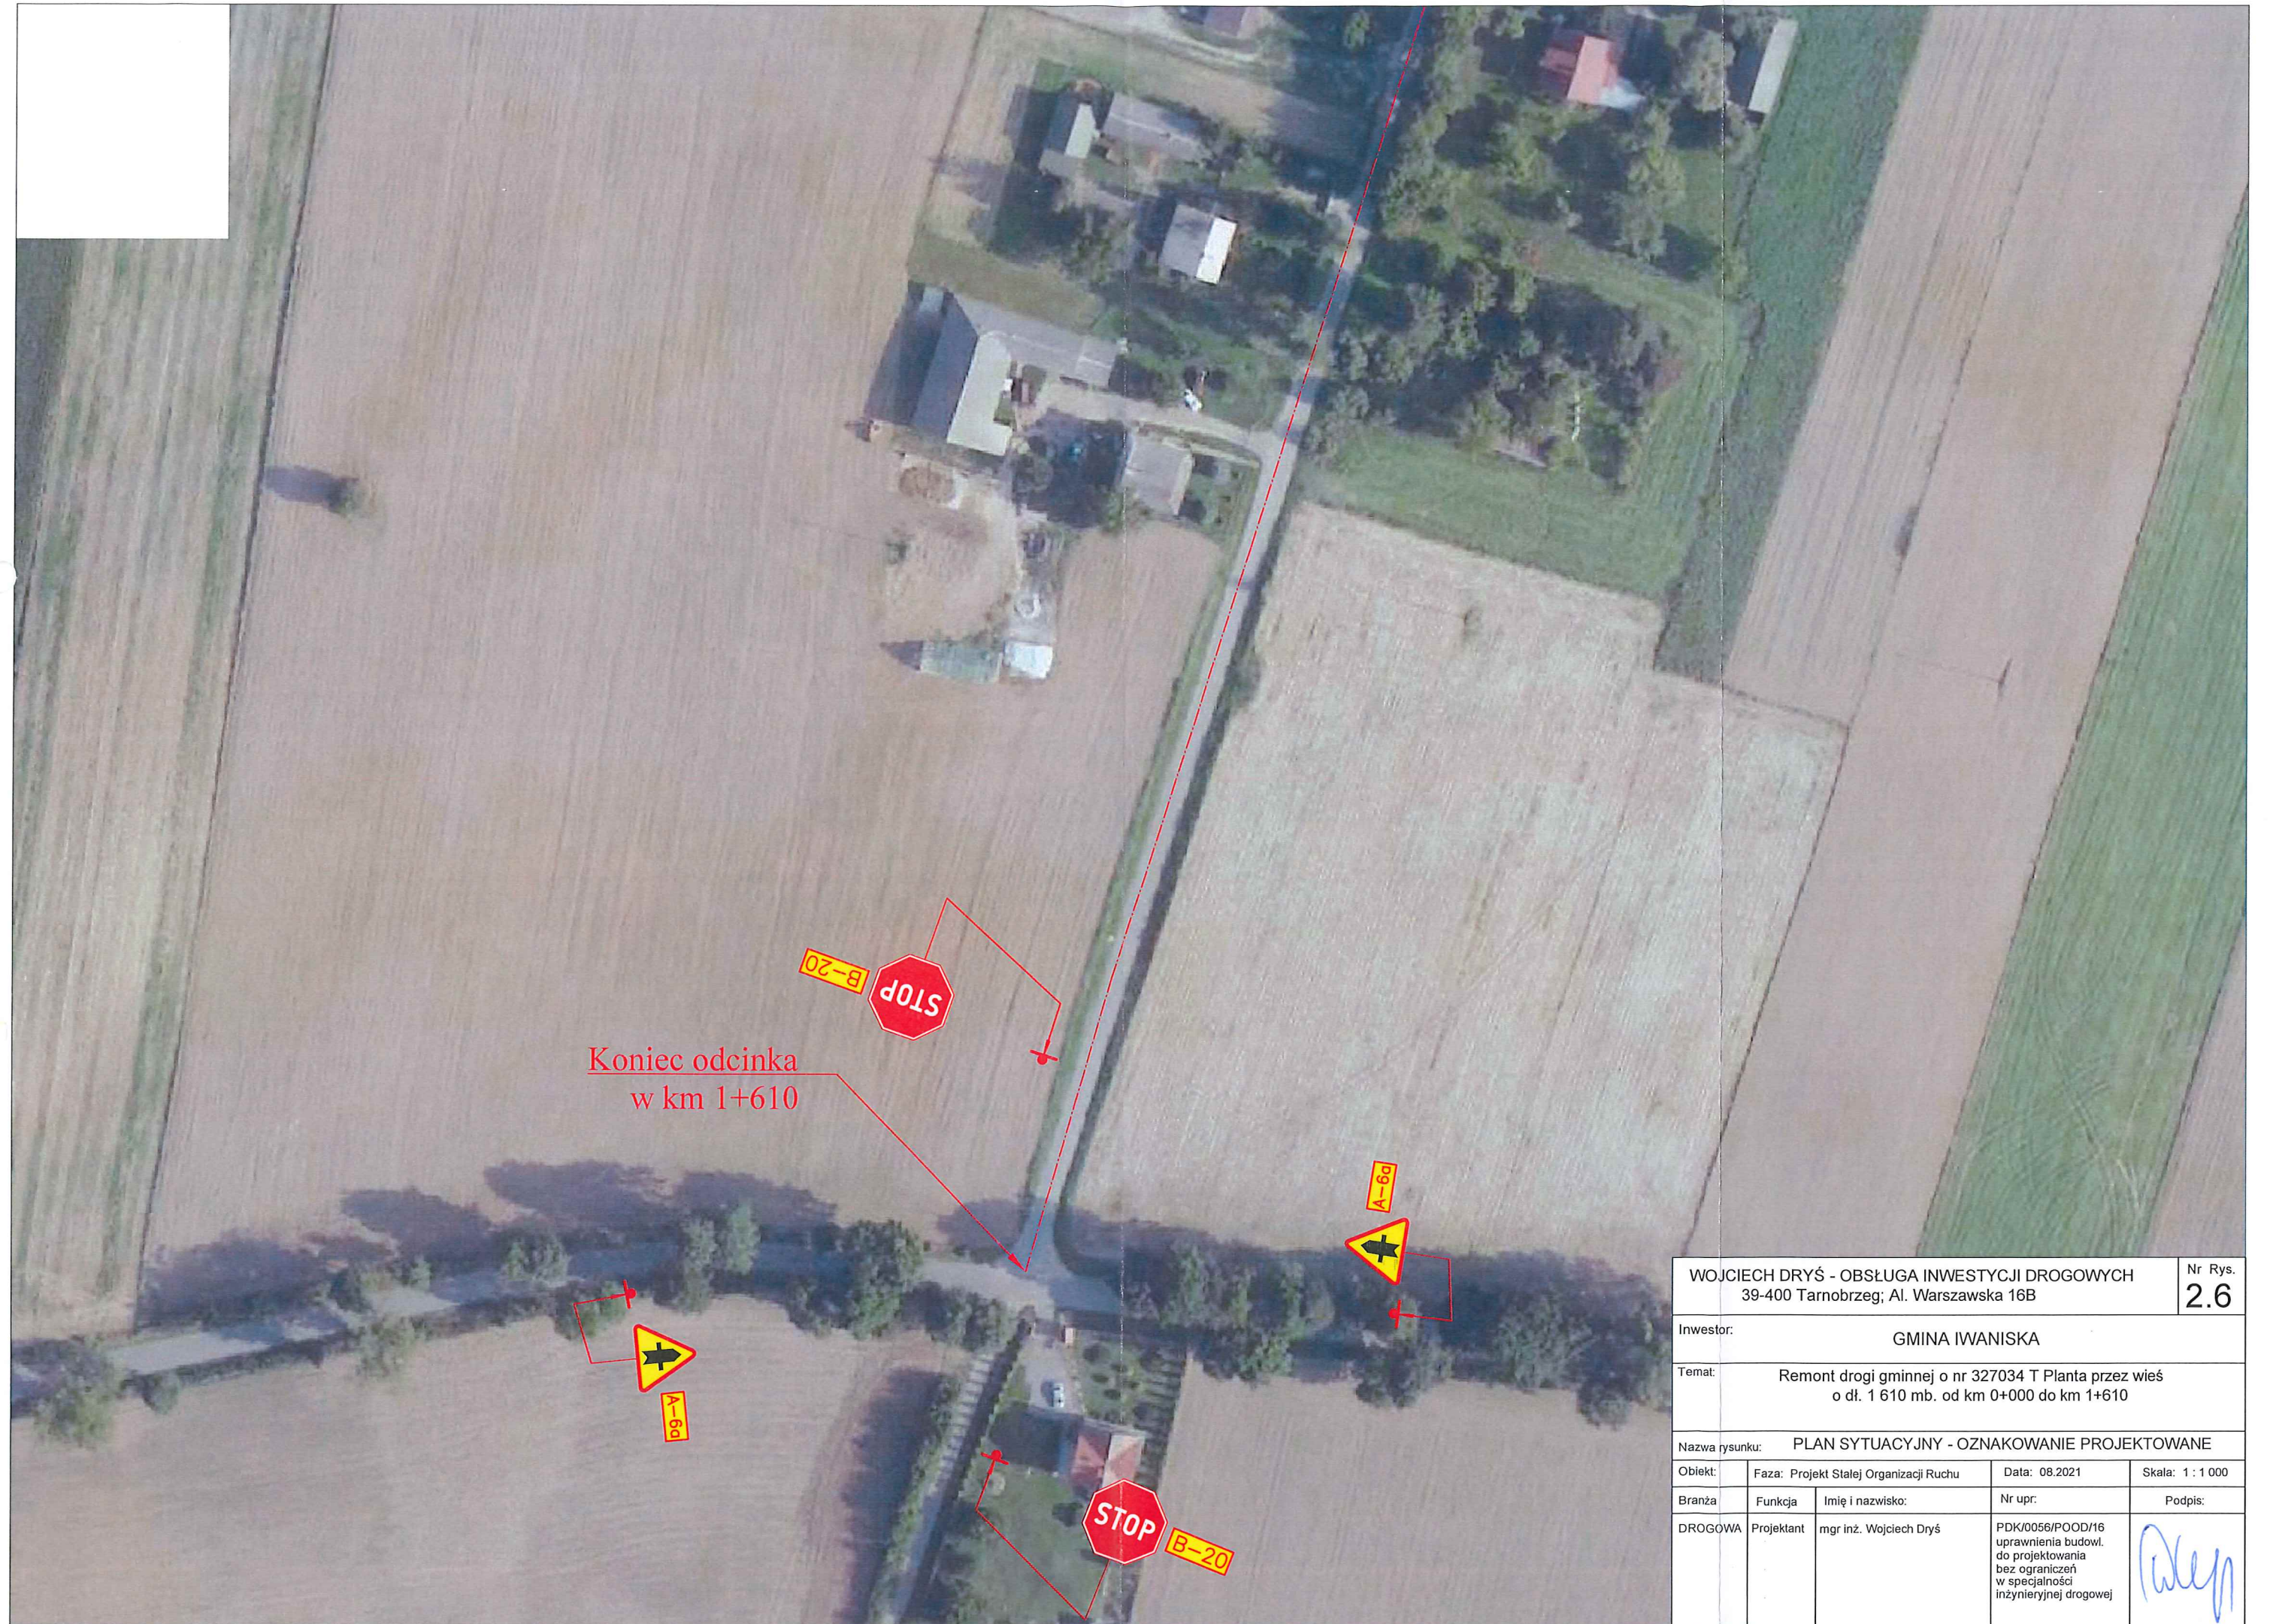

WOJCIECH DRYŚ - OBSŁUGA INWESTYCJI DROGOWYCH 39-400 Tarnobrzeg; Al. Warszawska 16B				Nr Rys. 2.6
Inwestor: GMINA IWANISKA				
Temat: Remont drogi gminnej o nr 327034 T Planta przez wieś o dł. 1 610 mb. od km 0+000 do km 1+610				
Nazwa rysunku: PLAN SYTUACYJNY - OZNAKOWANIE PROJEKTOWANE				
Obiekt:	Faza: Projekt Stałej Organizacji Ruchu		Data: 08.2021	Skala: 1 : 1 000
Branża	Funkcja	Imię i nazwisko:	Nr upr:	Podpis:
DROGOWA	Projektant	mgr inż. Wojciech Dryś	PDK/0056/POOD/16 uprawnienia budowl. do projektowania bez ograniczeń w specjalności inżynierskiej drogowej	






# OZNACZENIA :

 P-4 - proj.

 P-4 - istn.

 U-14a

 U-14a

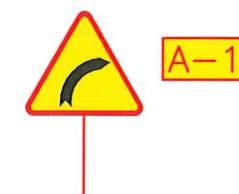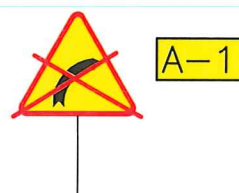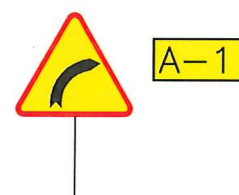

- Projektowane oznakowanie poziome
- Istniejące oznakowanie poziome
- Projektowane, stalowe bariery energochłonne U14a
- Istniejące, stalowe bariery energochłonne U14a
- Istniejące oznakowanie pionowe
- Istniejące oznakowanie pionowe przewidziane do demontażu
- Projektowane oznakowanie pionowe

WOJCIECH DRYŚ - OBSŁUGA INWESTYCJI DROGOWYCH 39-400 Tarnobrzeg; Al. Warszawska 16B			Nr Rys. <b>3</b>	
Inwestor: <div>GMINA IWANISKA</div>				
Temat: <div>Remont drogi gminnej o nr 327034 T Planta przez wieś o dł. 1 610 mb. od km 0+000 do km 1+610</div>				
Nazwa rysunku: <div>LEGENDA</div>				
Obiekt:	Faza: Projekt Stałej Organizacji Ruchu		Data: 08.2021	Skala: -----
Branża	Funkcja	Imię i nazwisko:	Nr upr:	Podpis:
DROGOWA	Projektant	mgr inż. Wojciech Dryś	PDK/0056/POOD/16 uprawnienia budowl. do projektowania bez ograniczeń w specjalności inżynierskiej drogowej	