



LEGENDA:
— Lokalizacja remontu


WOJCIECH DRYŚ - OBSŁUGA INWESTYCJI DROGOWYCH 39-400 Tarnobrzeg; Al. Warszawska 16B				Nr Rys. 1
Inwestor:		GMINA IWANISKA		
Temat:		Remont drogi gminnej o nr 327050 T Iwaniska ul. Młyńska o dł. 760 mb. od km 0+000 do km 0+760		
Nazwa rysunku:		PLAN ORIENTACYJNY		
Objekt:	Faza: Projekt Stałej Organizacji ruchu	Data: 08.2021		Skala: 1 : 10 000
Branża:	Funkcja	Imię i nazwisko:	Nr upr:	Podpis:
DROGOWA	Projektant	mgr inż. Wojciech Dryś	PDK/0056/POOD/16 uprawnienia budowl. do projektowania bez ograniczeń w specjalności inżynierskiej drogowej	

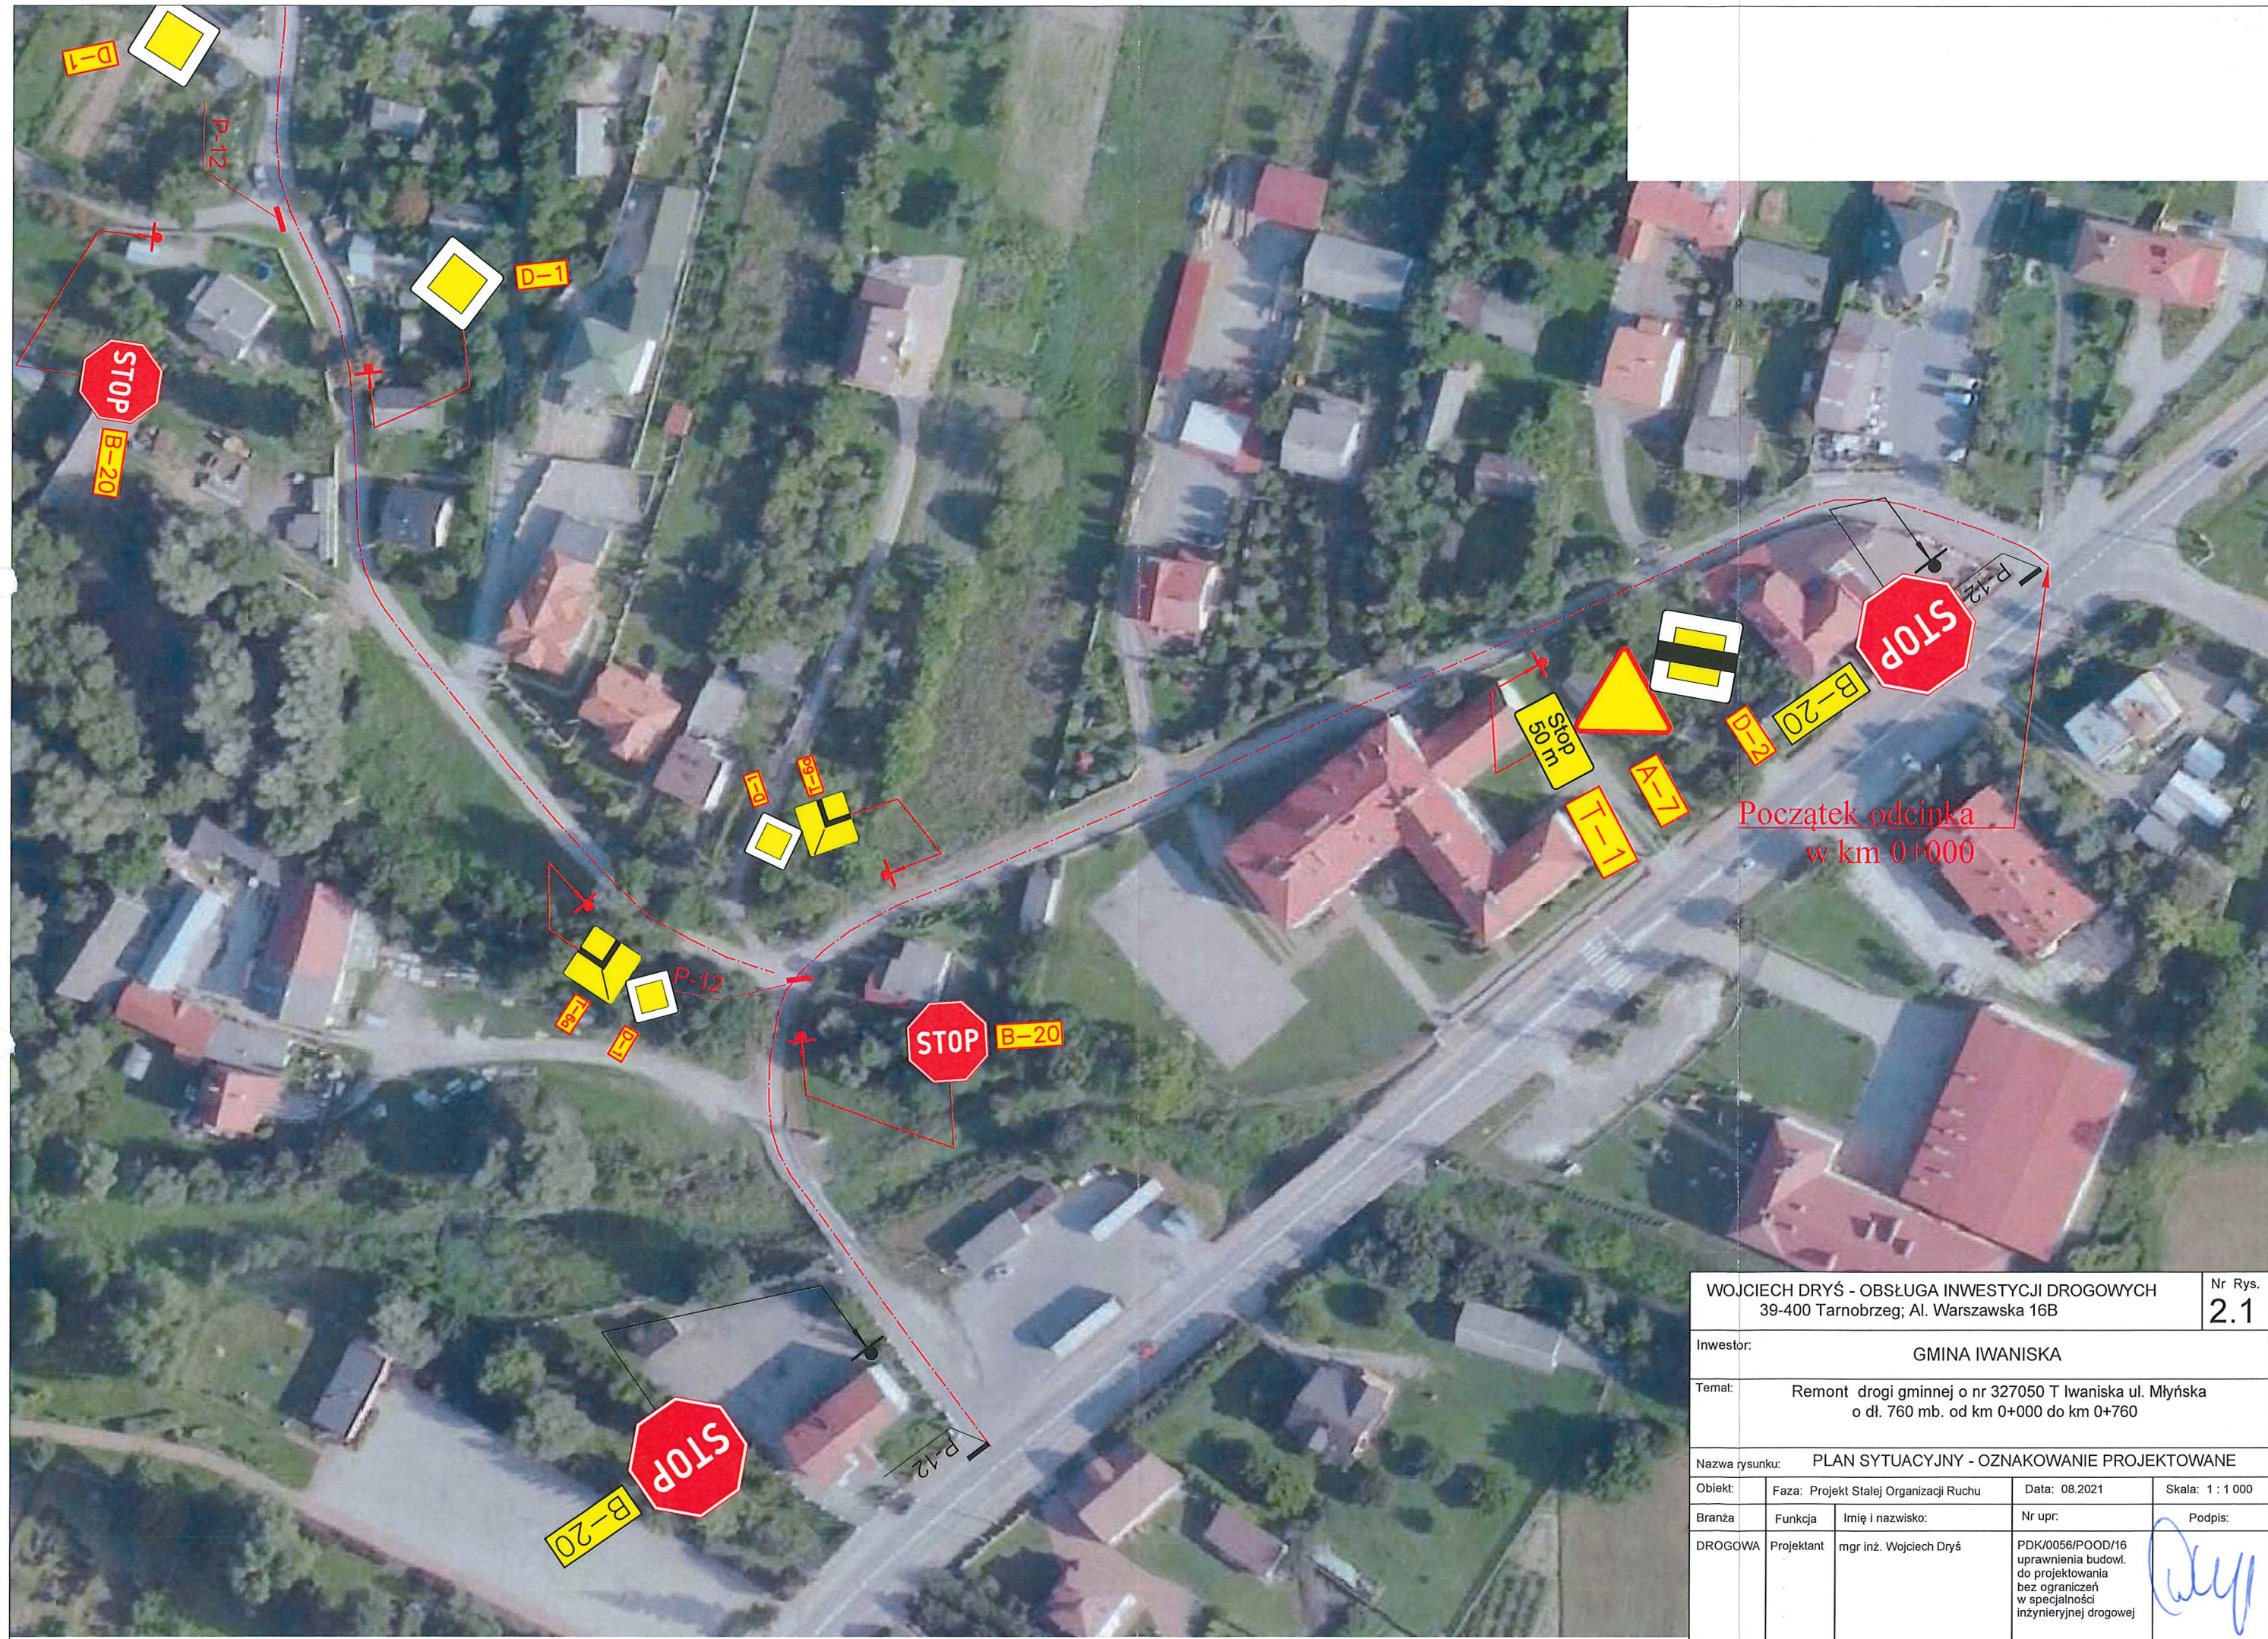


WOJCIECH DRYŚ - OBSŁUGA INWESTYCJI DROGOWYCH 39-400 Tarnobrzeg; Al. Warszawska 16B				Nr Rys. 2.1	
Inwestor:		GMINA IWANISKA			
Temat:		Remont drogi gminnej o nr 327050 T Iwaniska ul. Młyńska o dł. 760 mb. od km 0+000 do km 0+760			
Nazwa rysunku: PLAN SYTUACYJNY - OZNAKOWANIE PROJEKTOWANE					
Obiekt:	Faza: Projekt Stałej Organizacji Ruchu		Data: 08.2021		Skala: 1 : 1 000
Branża:	Funkcja	Imię i nazwisko:	Nr upr:		Podpis:
DROGOWA	Projektant	mgr inż. Wojciech Dryś	PDK/0056/POOD/16 uprawnienia budowl. do projektowania bez ograniczeń w specjalności inżynierskiej drogowej		






WOJCIECH DRYŚ - OBSŁUGA INWESTYCJI DROGOWYCH 39-400 Tarnobrzeg; Al. Warszawska 16B				Nr Rys. 2.2
Inwestor:		GMINA IWANISKA		
Temat:		Remont drogi gminnej o nr 327050 T Iwaniska ul. Młyńska o dł. 760 mb. od km 0+000 do km 0+760		
Nazwa rysunku: PLAN SYTUACYJNY - OZNAKOWANIE PROJEKTOWANE				
Obiekt:	Faza: Projekt Stałej Organizacji Ruchu		Data: 08.2021	Skala: 1 : 1 000
Branża:	Funkcja	Imię i nazwisko:	Nr upr:	Podpis:
DROGOWA	Projektant	mgr inż. Wojciech Dryś	PDK/0056/POOD/16 uprawnienia budowl. do projektowania bez ograniczeń w specjalności inżynierskiej drogowej	

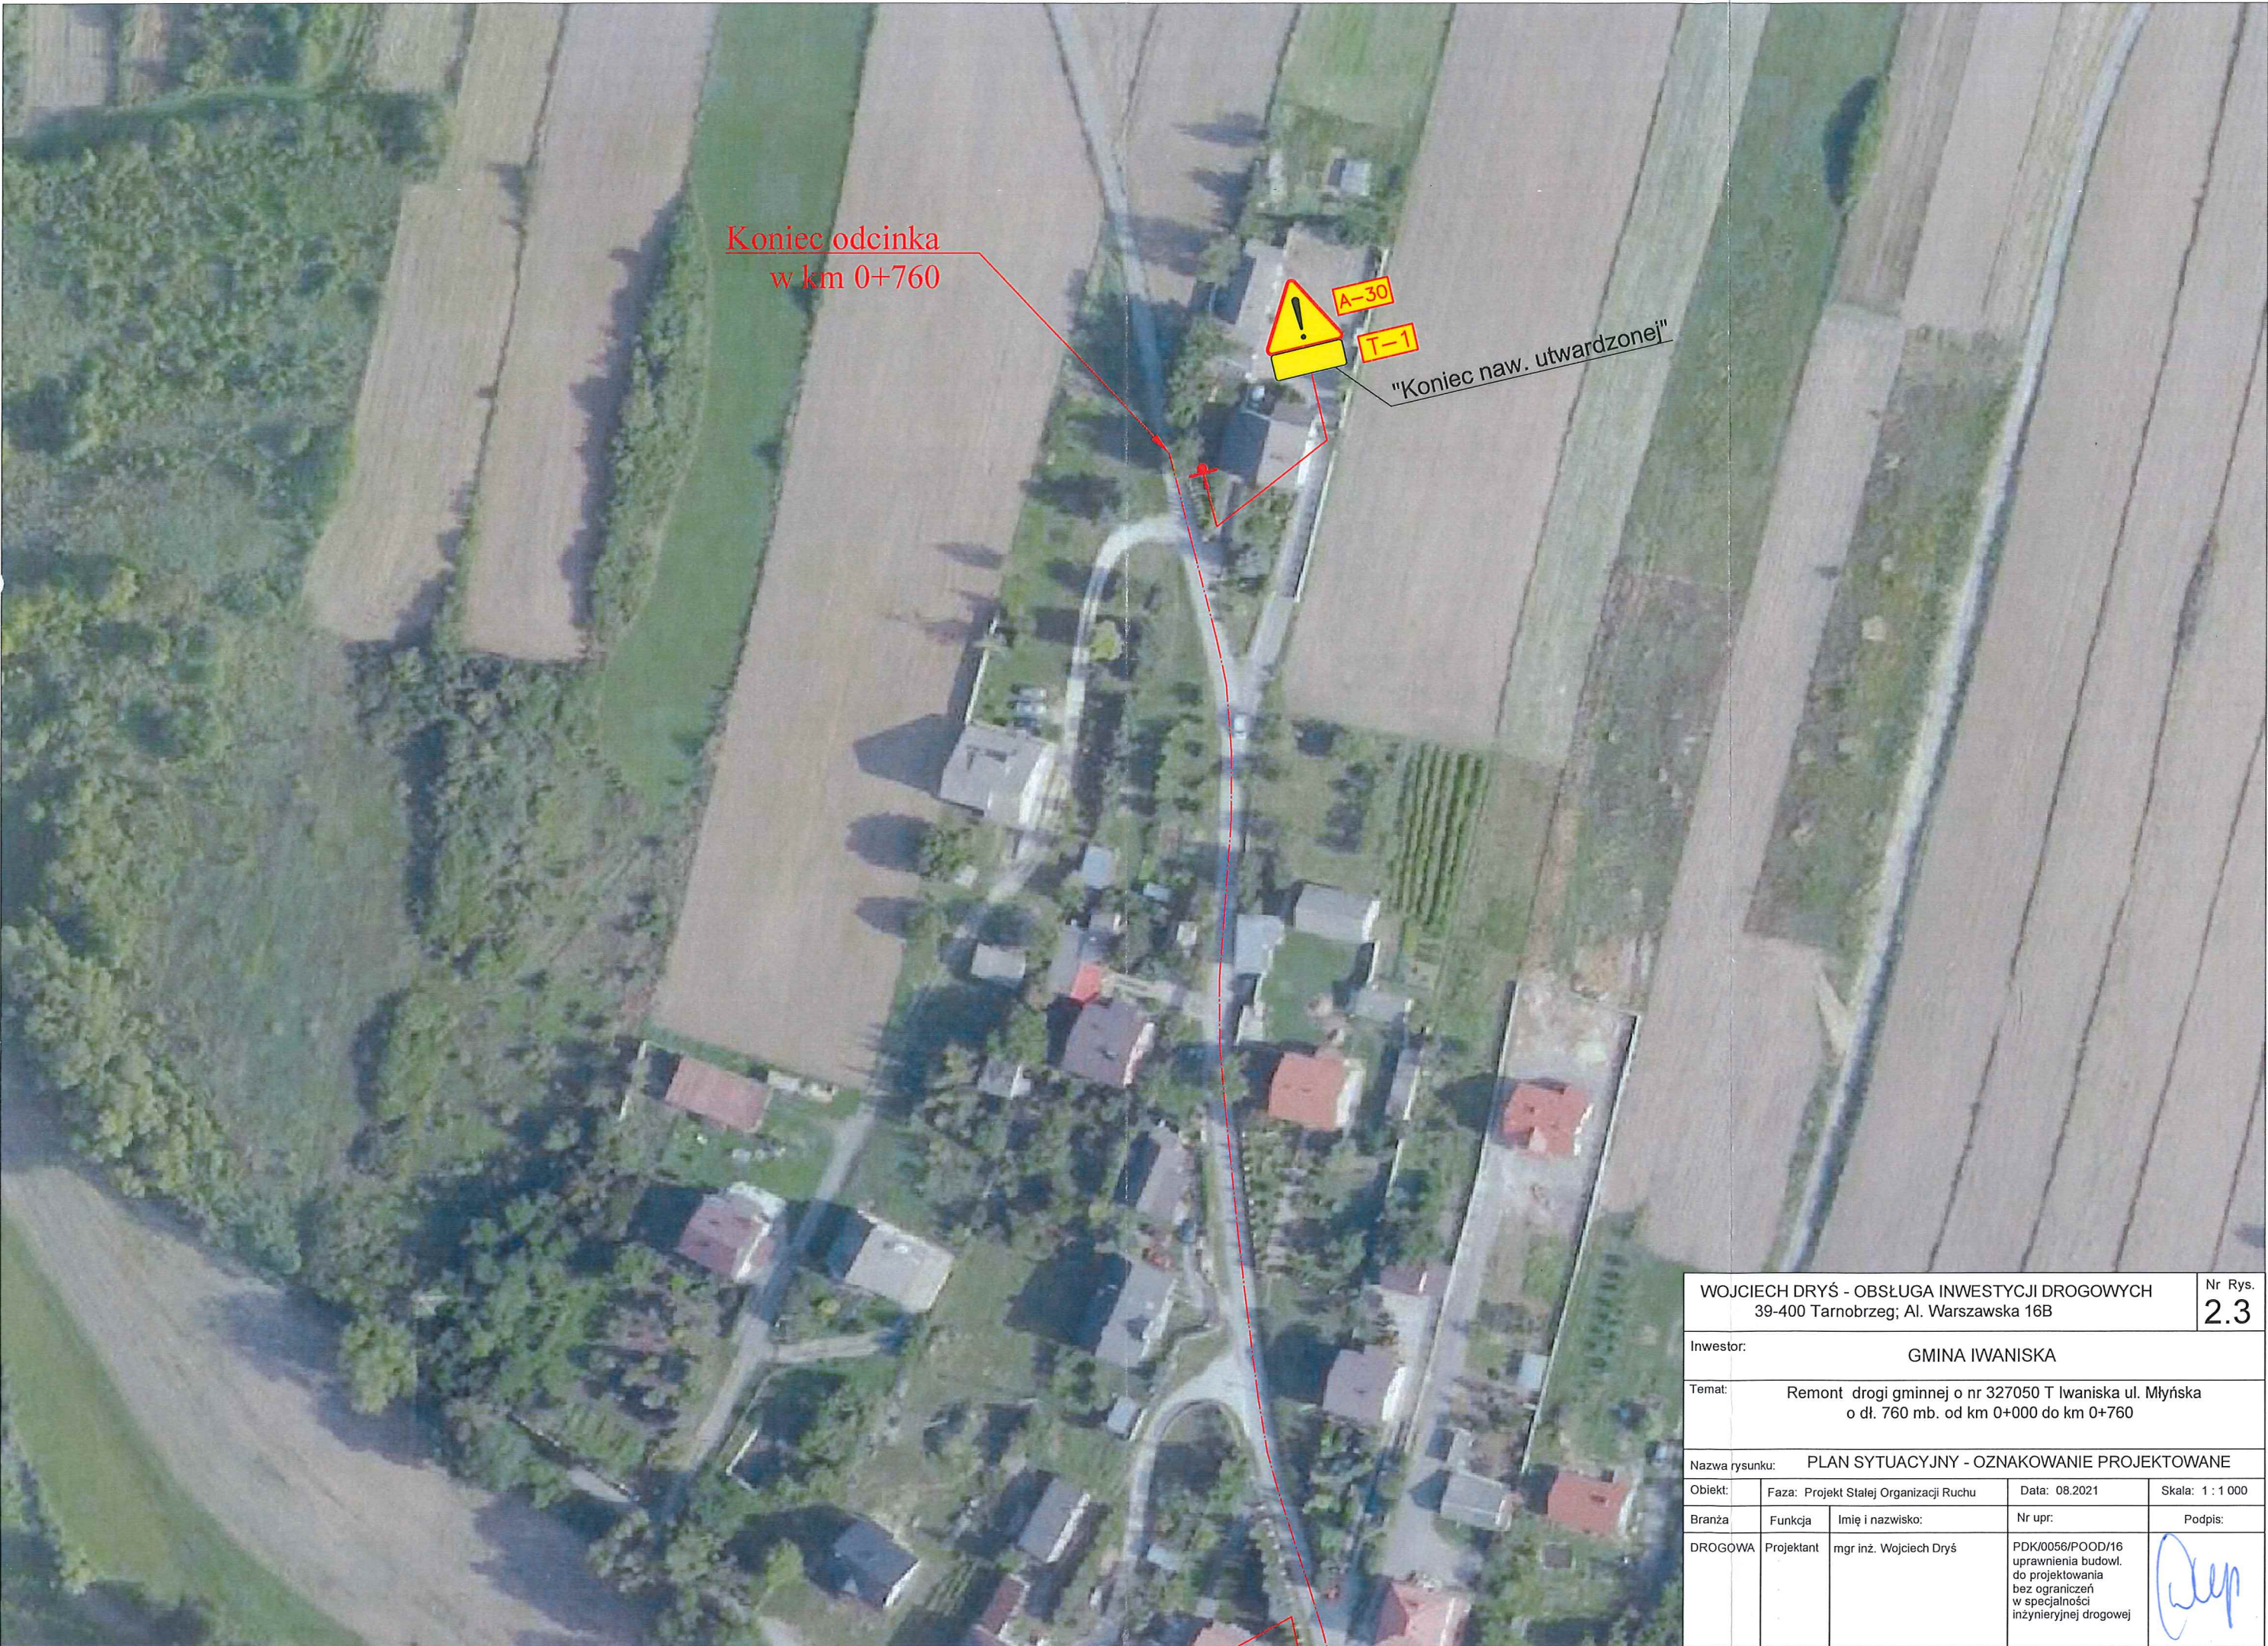

WOJCIECH DRYŚ - OBSŁUGA INWESTYCJI DROGOWYCH 39-400 Tarnobrzeg; Al. Warszawska 16B				Nr Rys. 2.3
Inwestor:		GMINA IWANISKA		
Temat:		Remont drogi gminnej o nr 327050 T Iwaniska ul. Młyńska o dł. 760 mb. od km 0+000 do km 0+760		
Nazwa rysunku:		PLAN SYTUACYJNY - OZNAKOWANIE PROJEKTOWANE		
Obiekt:	Faza: Projekt Stałej Organizacji Ruchu		Data: 08.2021	Skala: 1 : 1 000
Branża	Funkcja	Imię i nazwisko:	Nr upr:	Podpis:
DROGOWA	Projektant	mgr inż. Wojciech Dryś	PDK/0056/POOD/16 uprawnienia budowl. do projektowania bez ograniczeń w specjalności inżynierskiej drogowej	

OZNACZENIA :

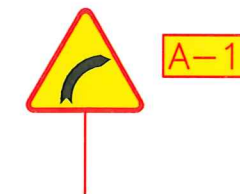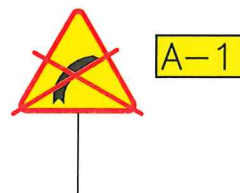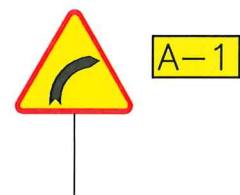

- Projektowane oznakowanie poziome
- Istniejące oznakowanie poziome
- Projektowane, stalowe bariery energochłonne U14a
- Istniejące, stalowe bariery energochłonne U14a
- Istniejące oznakowanie pionowe
- Istniejące oznakowanie pionowe przewidziane do demontażu
- Projektowane oznakowanie pionowe

WOJCIECH DRYŚ - OBSŁUGA INWESTYCJI DROGOWYCH 39-400 Tarnobrzeg; Al. Warszawska 16B				Nr Rys. 3
Inwestor: GMINA IWANISKA				
Temat: Remont drogi gminnej o nr 327050 T Iwaniska ul. Młyńska o dł. 760 mb. od km 0+000 do km 0+760				
Nazwa rysunku: LEGENDA				
Obiekt:	Faza: Projekt Stałej Organizacji Ruchu	Data: 08.2021	Skala: -----	
Branża	Funkcja	Imię i nazwisko:	Nr upr:	Podpis:
DROGOWA	Projektant	mgr inż. Wojciech Dryś	PDK/0056/POOD/16 uprawnienia budowl. do projektowania bez ograniczeń w specjalności inżynierskiej drogowej	