

LEGENDA:  
— Lokalizacja remontu

WOJCIECH DRYŚ - OBSŁUGA INWESTYCJI DROGOWYCH  
39-400 Tarnobrzeg; Al. Warszawska 16B

Nr Rys.  
1

Inwestor: GMINA IWANISKA

Temat: Remont drogi gminnej o nr 327039 T Zielonka - Stobiec  
- Porębki Dolne o dł. 420 mb. od km 0+000 do km 0+420

Nazwa rysunku: PLAN ORIENTACYJNY

Obiekt:	Faza: Projekt Stałej Organizacji ruchu	Data: 08.2021	Skala: 1 : 10 000
Branża:	Funkcja	Imię i nazwisko:	Nr upr:
DROGOWA	Projektant	mgr inż. Wojciech Dryś	Podpis:
		PKD/0056/POOD/16 uprawnienia budowl. do projektowania bez ograniczeń w specjalności inżynierskiej drogowej	



WOJCIECH DRYŚ - OBSŁUGA INWESTYCJI DROGOWYCH  
39-400 Tarnobrzeg; Al. Warszawska 16B

Nr Rys.  
**2.1**


Inwestor: GMINA IWANISKA


Temat: Remont drogi gminnej o nr 327039 T Zielonka - Stobiec  
- Porąbki Dolne o dł. 420 mb. od km 0+000 do km 0+420

Nazwa rysunku: PLAN SYTUACYJNY - OZNAKOWANIE PROJEKTOWANE




Obiekt:	Faza: Projekt Stałej Organizacji Ruchu	Data: 08.2021	Skala: 1 : 1 000
Branża:	Funkcja:	Imię i nazwisko:	Nr upr:
DROGOWA	Projektant	mgr inż. Wojciech Dryś	PDK/0056/POOD/16 uprawnienia budowl. do projektowania bez ograniczeń w specjalności inżynierskiej drogowej
			Podpis:

*Wojciech Dryś*

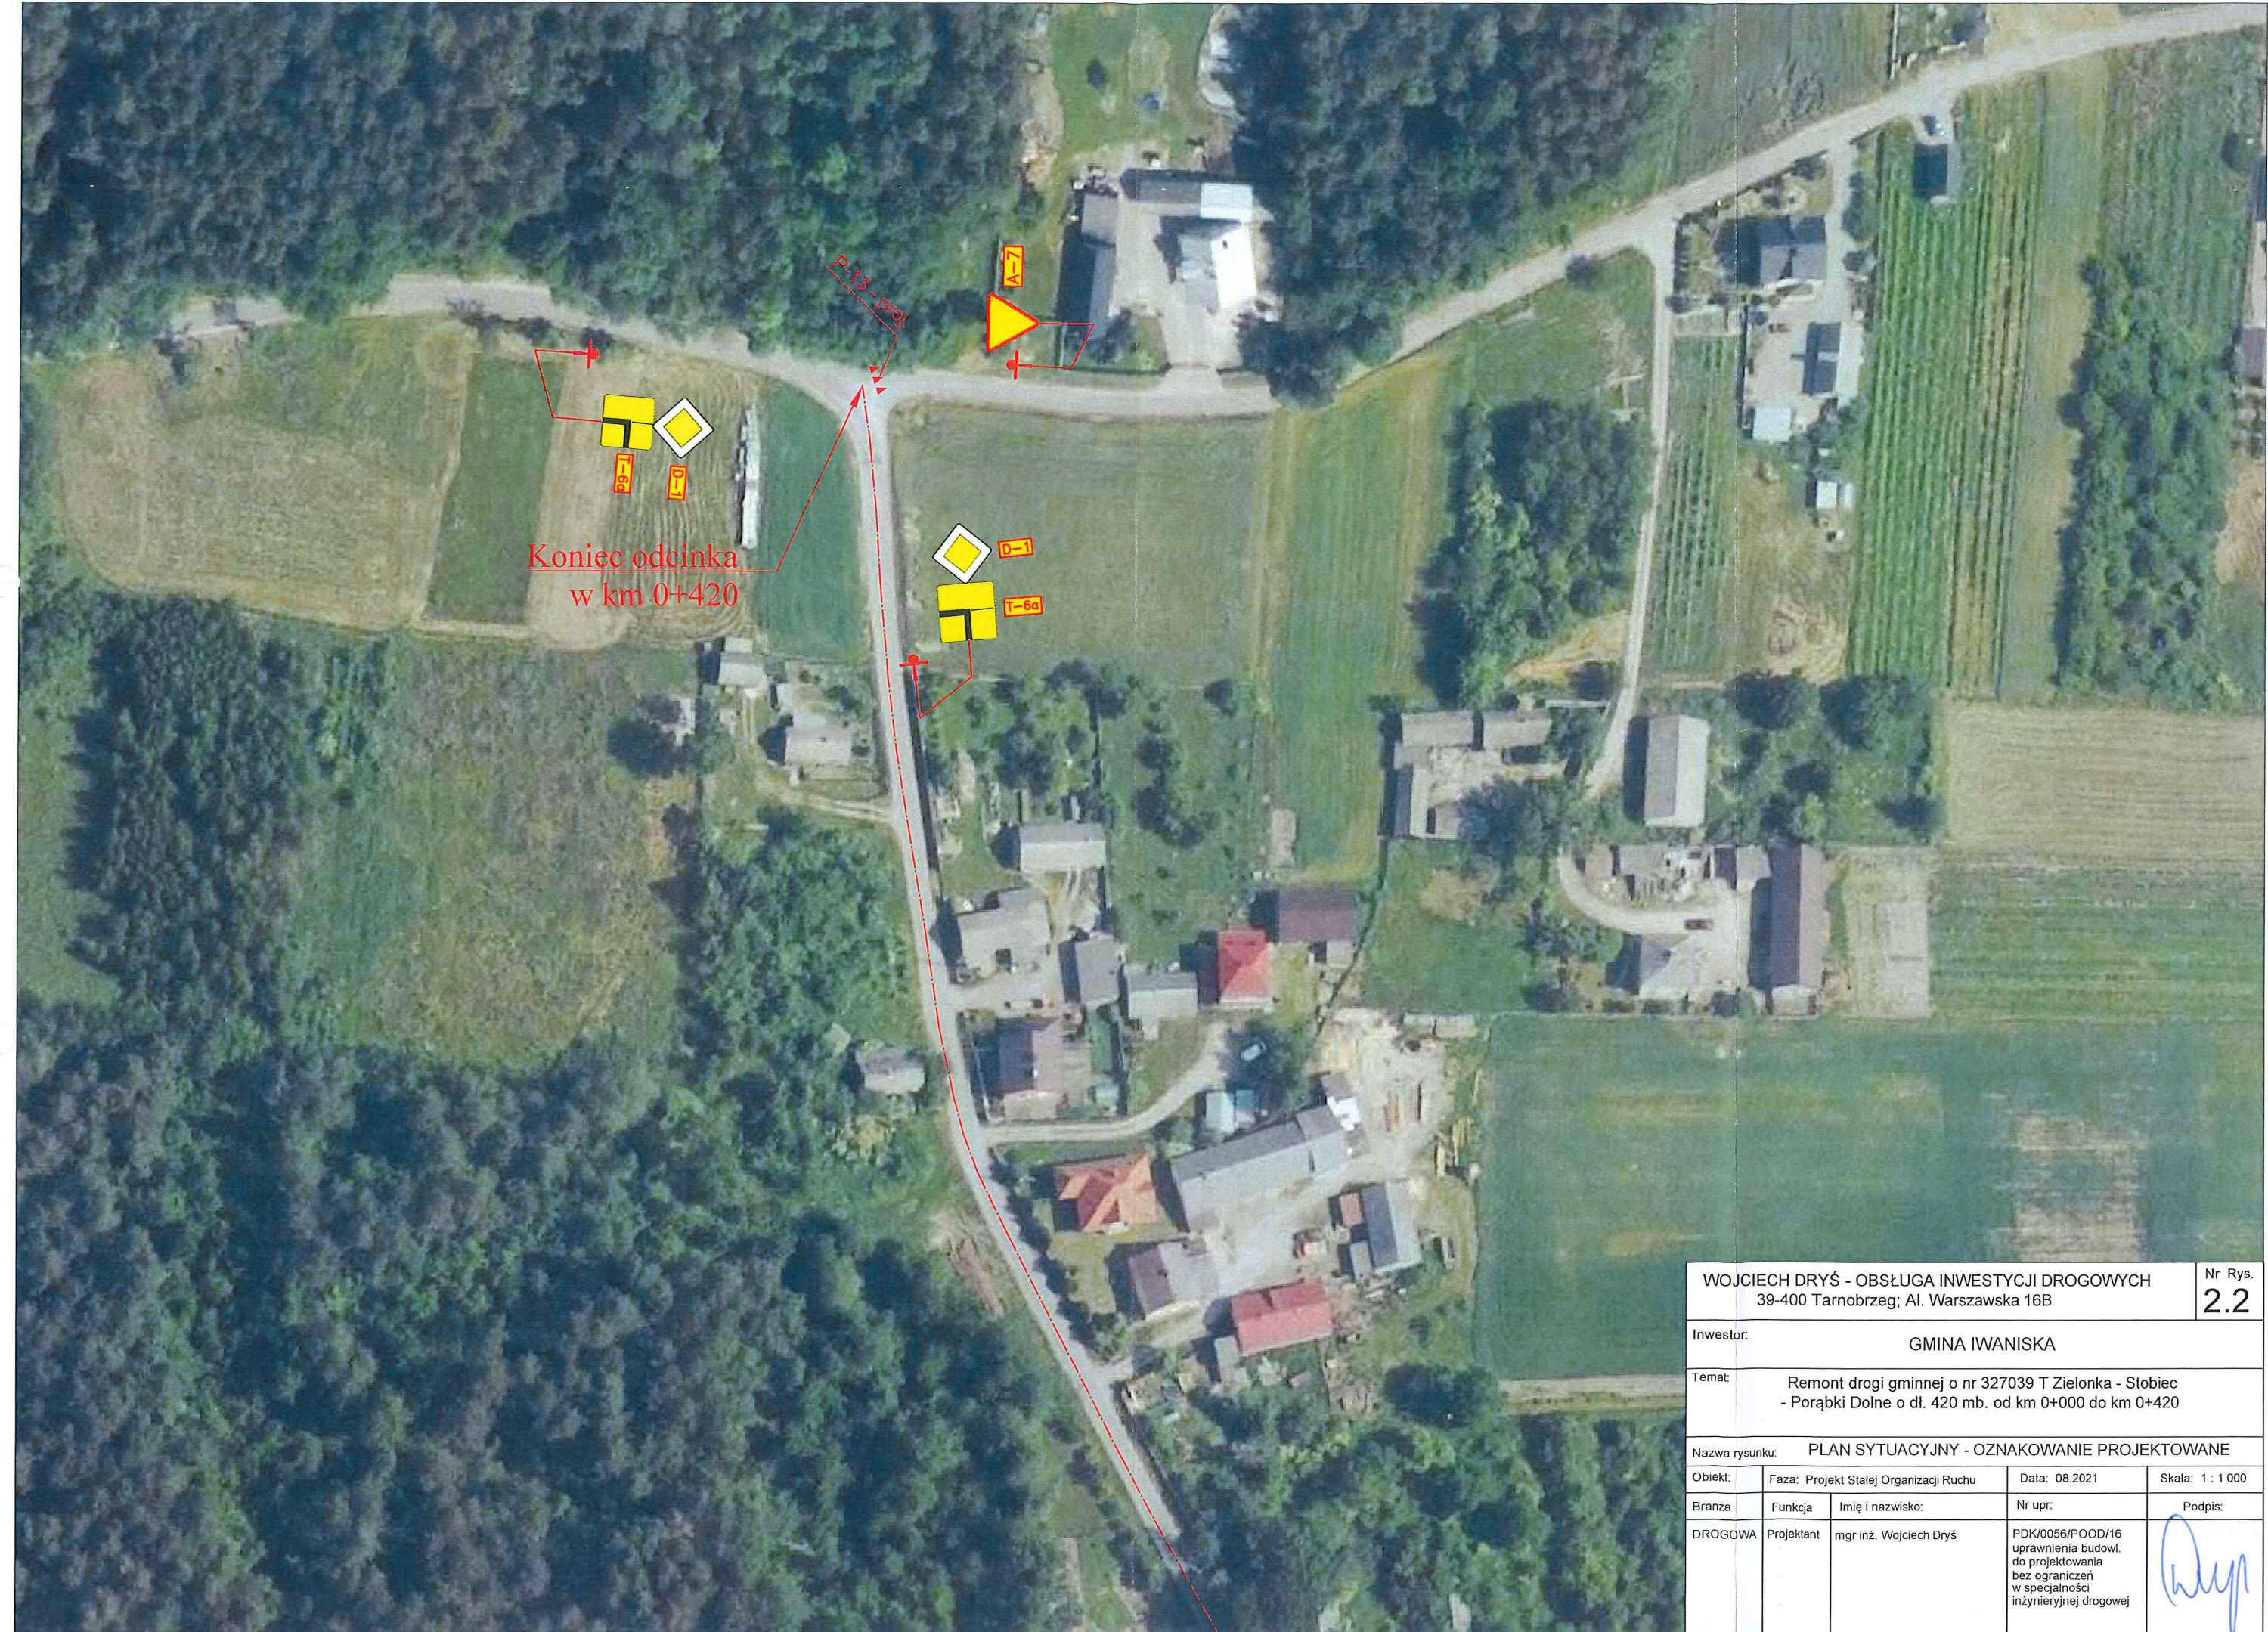

WOJCIECH DRYŚ - OBSŁUGA INWESTYCJI DROGOWYCH 39-400 Tarnobrzeg; Al. Warszawska 16B				Nr Rys. 2.2
Inwestor:		GMINA IWANISKA		
Temat:		Remont drogi gminnej o nr 327039 T Zielonka - Stobiec - Porąbki Dolne o dł. 420 mb. od km 0+000 do km 0+420		
Nazwa rysunku: PLAN SYTUACYJNY - OZNAKOWANIE PROJEKTOWANE				
Obiekt:	Faza: Projekt Stałej Organizacji Ruchu		Data: 08.2021	Skala: 1 : 1 000
Branża:	Funkcja	Imię i nazwisko:	Nr upr:	Podpis:
DROGOWA	Projektant	mgr inż. Wojciech Dryś	PDK/0056/POOD/16 uprawnienia budowl. do projektowania bez ograniczeń w specjalności inżynierskiej drogowej	

# OZNACZENIA :

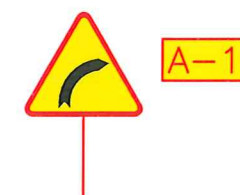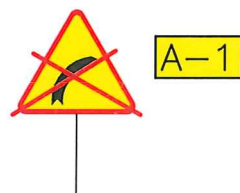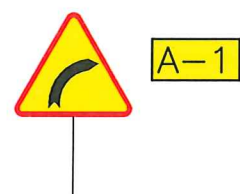

- Projektowane oznakowanie poziome
- Istniejące oznakowanie poziome
- Projektowane, stalowe bariery energochłonne U14a
- Istniejące, stalowe bariery energochłonne U14a
- Istniejące oznakowanie pionowe
- Istniejące oznakowanie pionowe przewidziane do demontażu
- Projektowane oznakowanie pionowe

WOJCIECH DRYŚ - OBSŁUGA INWESTYCJI DROGOWYCH 39-400 Tarnobrzeg; Al. Warszawska 16B				Nr Rys. 3
Inwestor: GMINA IWANISKA				
Temat: Remont drogi gminnej o nr 327039 T Zielonka - Stobieć - Porąbki Dolne o dł. 420 mb. od km 0+000 do km 0+420				
Nazwa rysunku: LEGENDA				
Obiekt:	Faza: Projekt Stałej Organizacji Ruchu	Data: 08.2021	Skala: -----	
Branża:	Funkcja:	Imię i nazwisko:	Nr upr:	Podpis:
DROGOWA	Projektant	mgr inż. Wojciech Dryś	PDK/0056/POOD/16 uprawnienia budowl. do projektowania bez ograniczeń w specjalności inżynierskiej drogowej	