


ZESTAWIENIE POWIERZCHNI - CZĘŚĆ DOBUDOWANA 299,05m²

0.01	PRZEDSIONEK GRES	4,84m ²
0.02	KOMUNIKACJA POS. WINYL.	20,03m ²
0.03	SZATNIA POS. WINYL.	10,63m ²
0.04	SZATNIA GRES	10,63m ²
0.05	KOMUNIKACJA GRES	66,14m ²
0.06	PRACOWNIA FIZYCZNO - CHEMICZNA GRES	37,09m ²
0.07	SALA LEKCYJNA GRES	31,46m ²
0.08	SALA LEKCYJNA POS. WINYL.	31,46m ²
0.09	SALA LEKCYJNA POS. WINYL.	31,46m ²
0.10	SALA LEKCYJNA POS. WINYL.	31,46m ²
0.11	WC MĘSKIE POS. WINYL.	4,92m ²
0.12	WC MĘSKIE POS. WINYL.	7,27m ²
0.13	WC DAMSKIE POS. WINYL.	4,11m ²
0.14	WC DLA OSÓB NIEPEŁNOSPRAWNYCH / DAMSKIE POS. WINYL.	4,24m ²
0.15	WC DAMSKIE POS. WINYL.	3,31m ²

PRACOWNIA PROJEKTOWA ARKADIUSZ WODNICKI
25-358 Kielce, ul. Zagórska 42, tel. 3431284

temat: BUDOWA PAWILONU EDUKACYJNEGO Z ŁĄCZNIKIEM PRZY ISTNIEJĄCEJ SZKOLE PODSTAWOWEJ W UJEŹDZIE WRAZ Z ZAGOSPODAROWANIEM DZIAŁKI, PRZEBUDOWĄ INFRASTRUKTURY TECHNICZNEJ I UKŁADU KOMUNIKACYJNEGO NA DZ. NR 721/1 W UJEŹDZIE GM. IWANISKA		stadium: PROJEKT BUDOWLANY WYKONAWCZY	
branza:	ARCHITEKTURA	specjalność:	konstr.-budowlana
projektował:	mgr inż. arch. Arkadiusz Wodnicki	podpis:	KL-270/89
sprawił:	mgr inż. arch. Grzegorz Zarzycki	nr upr.:	10.2017
opracował:	mgr inż. arch. Adrian Jarości	data:	10.2017
rysunek:	RZUT PARTERU	skala:	1:100

PRAWA AUTORSKIE ZASTRZEŻONE

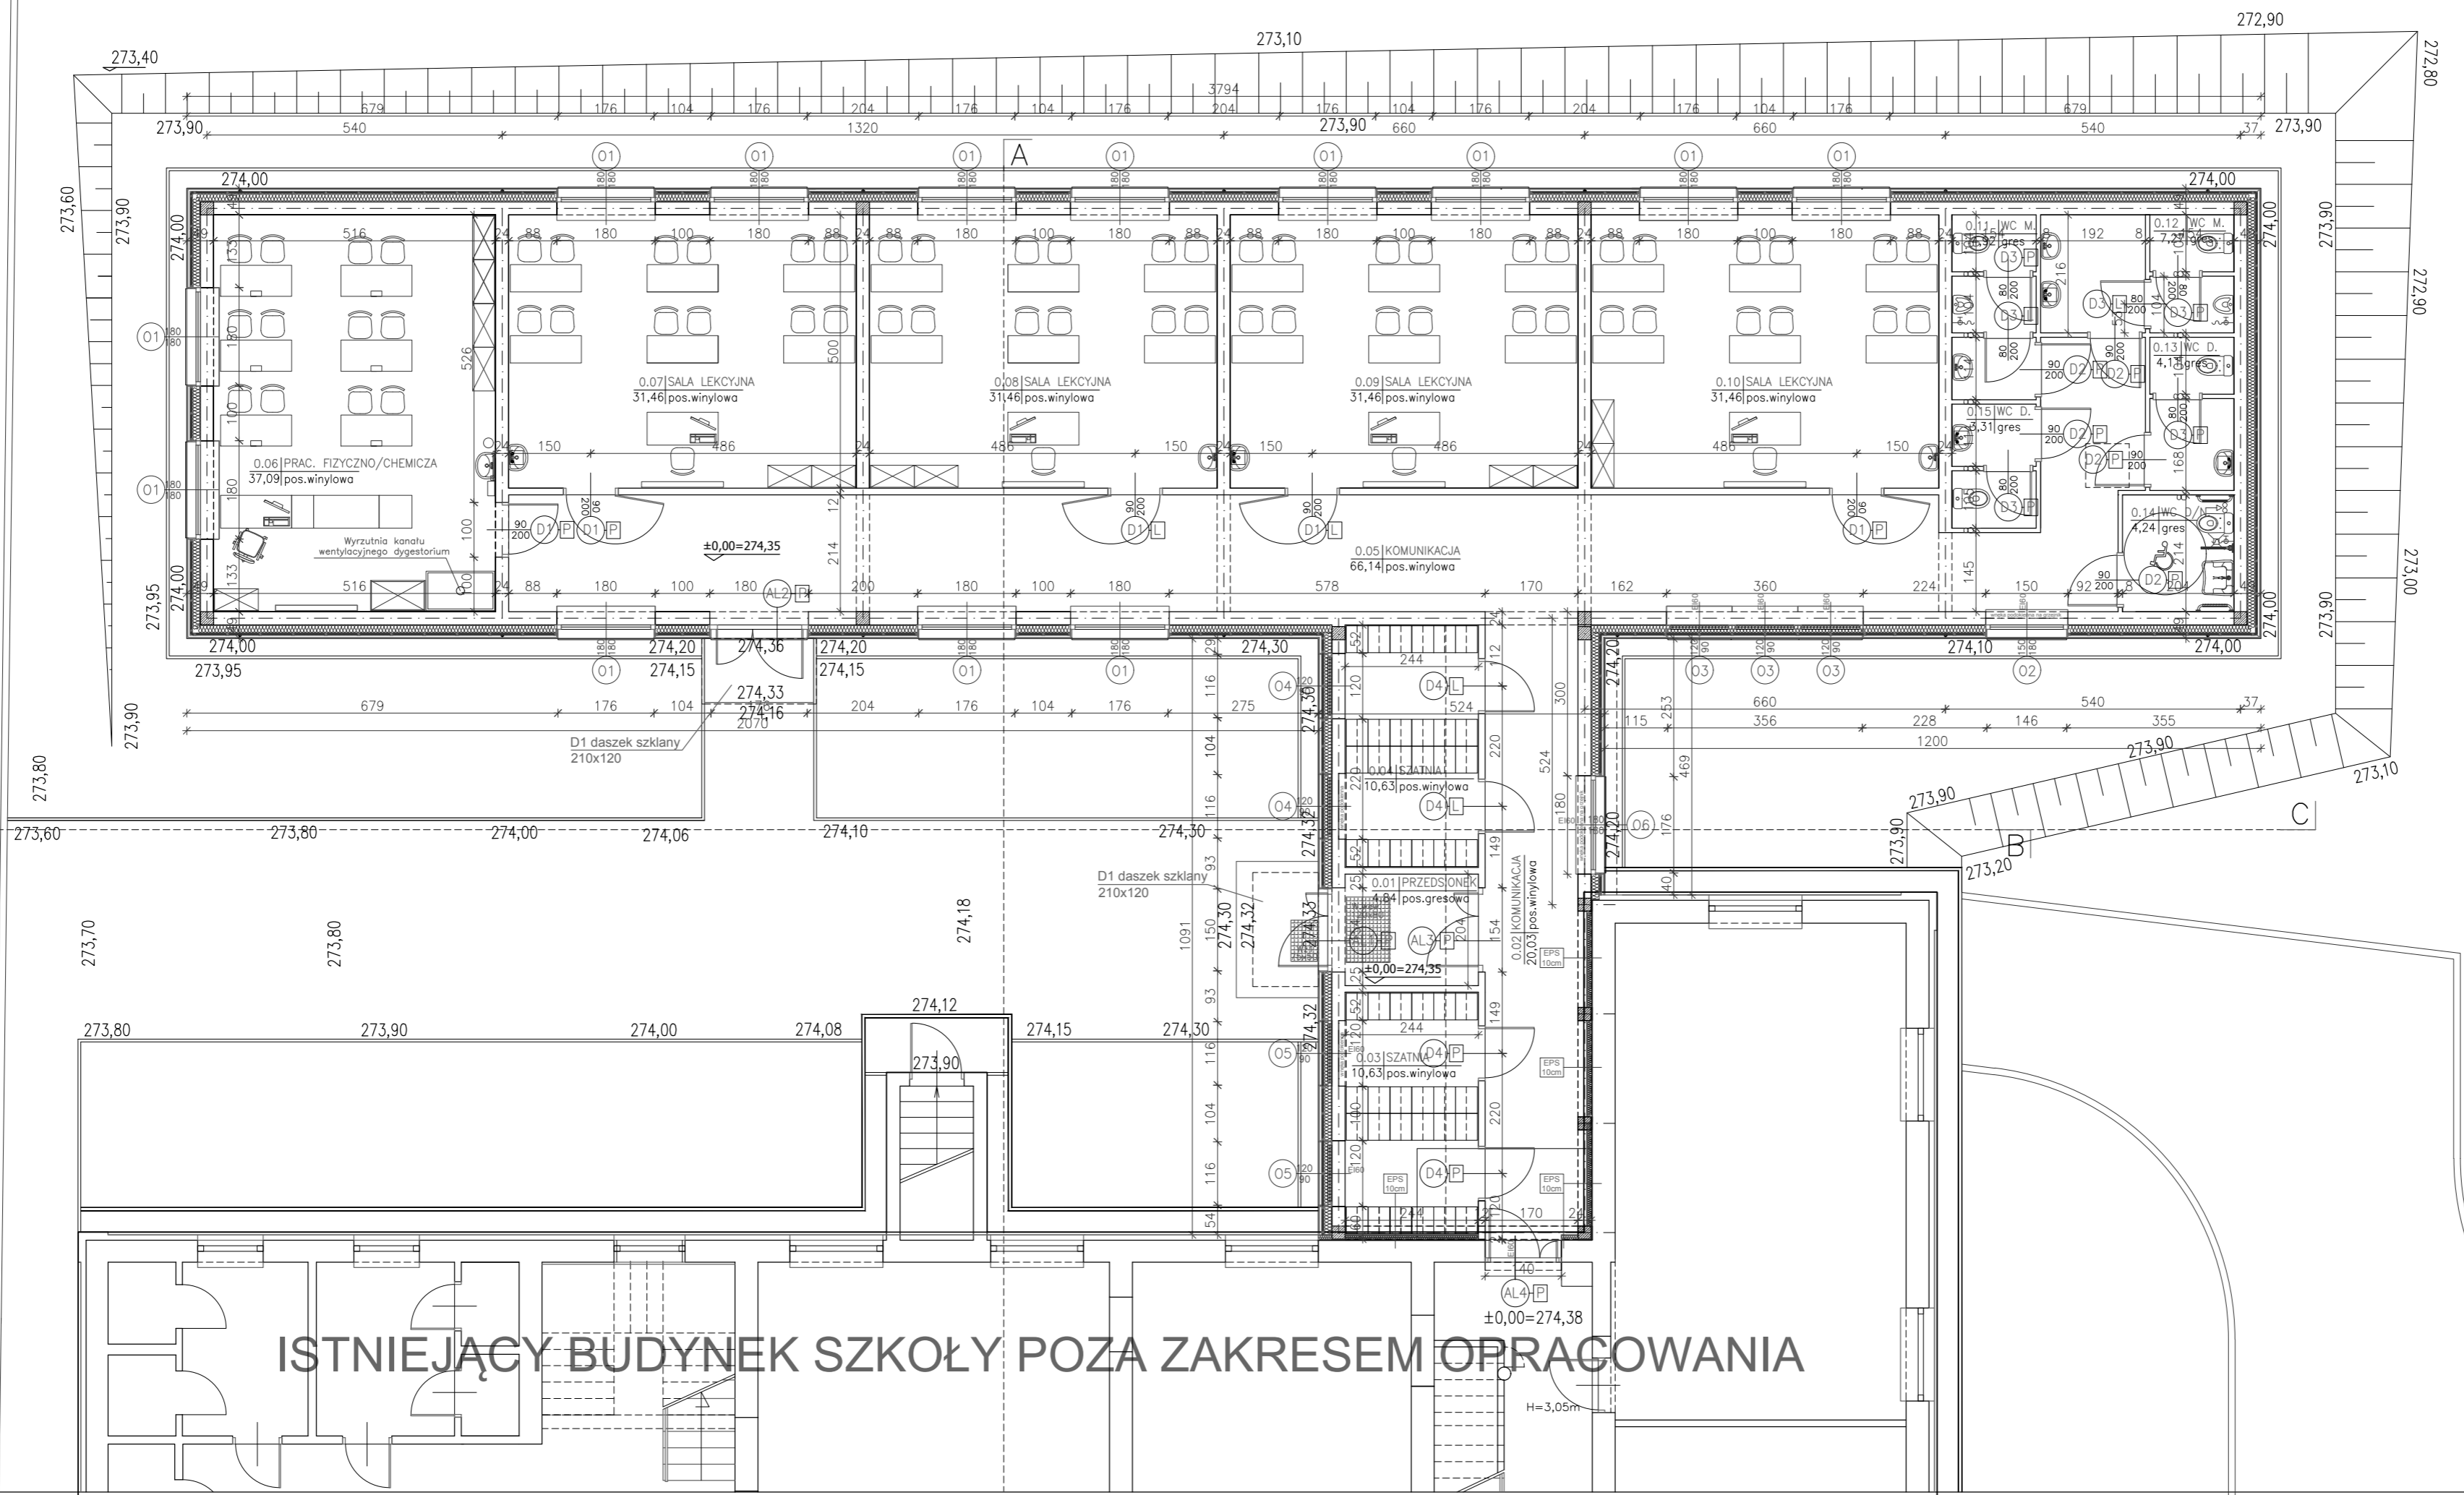

ISTNIEJĄCY BUDYNEK SZKOŁY POZA ZAKRESEM OPRACOWANIA