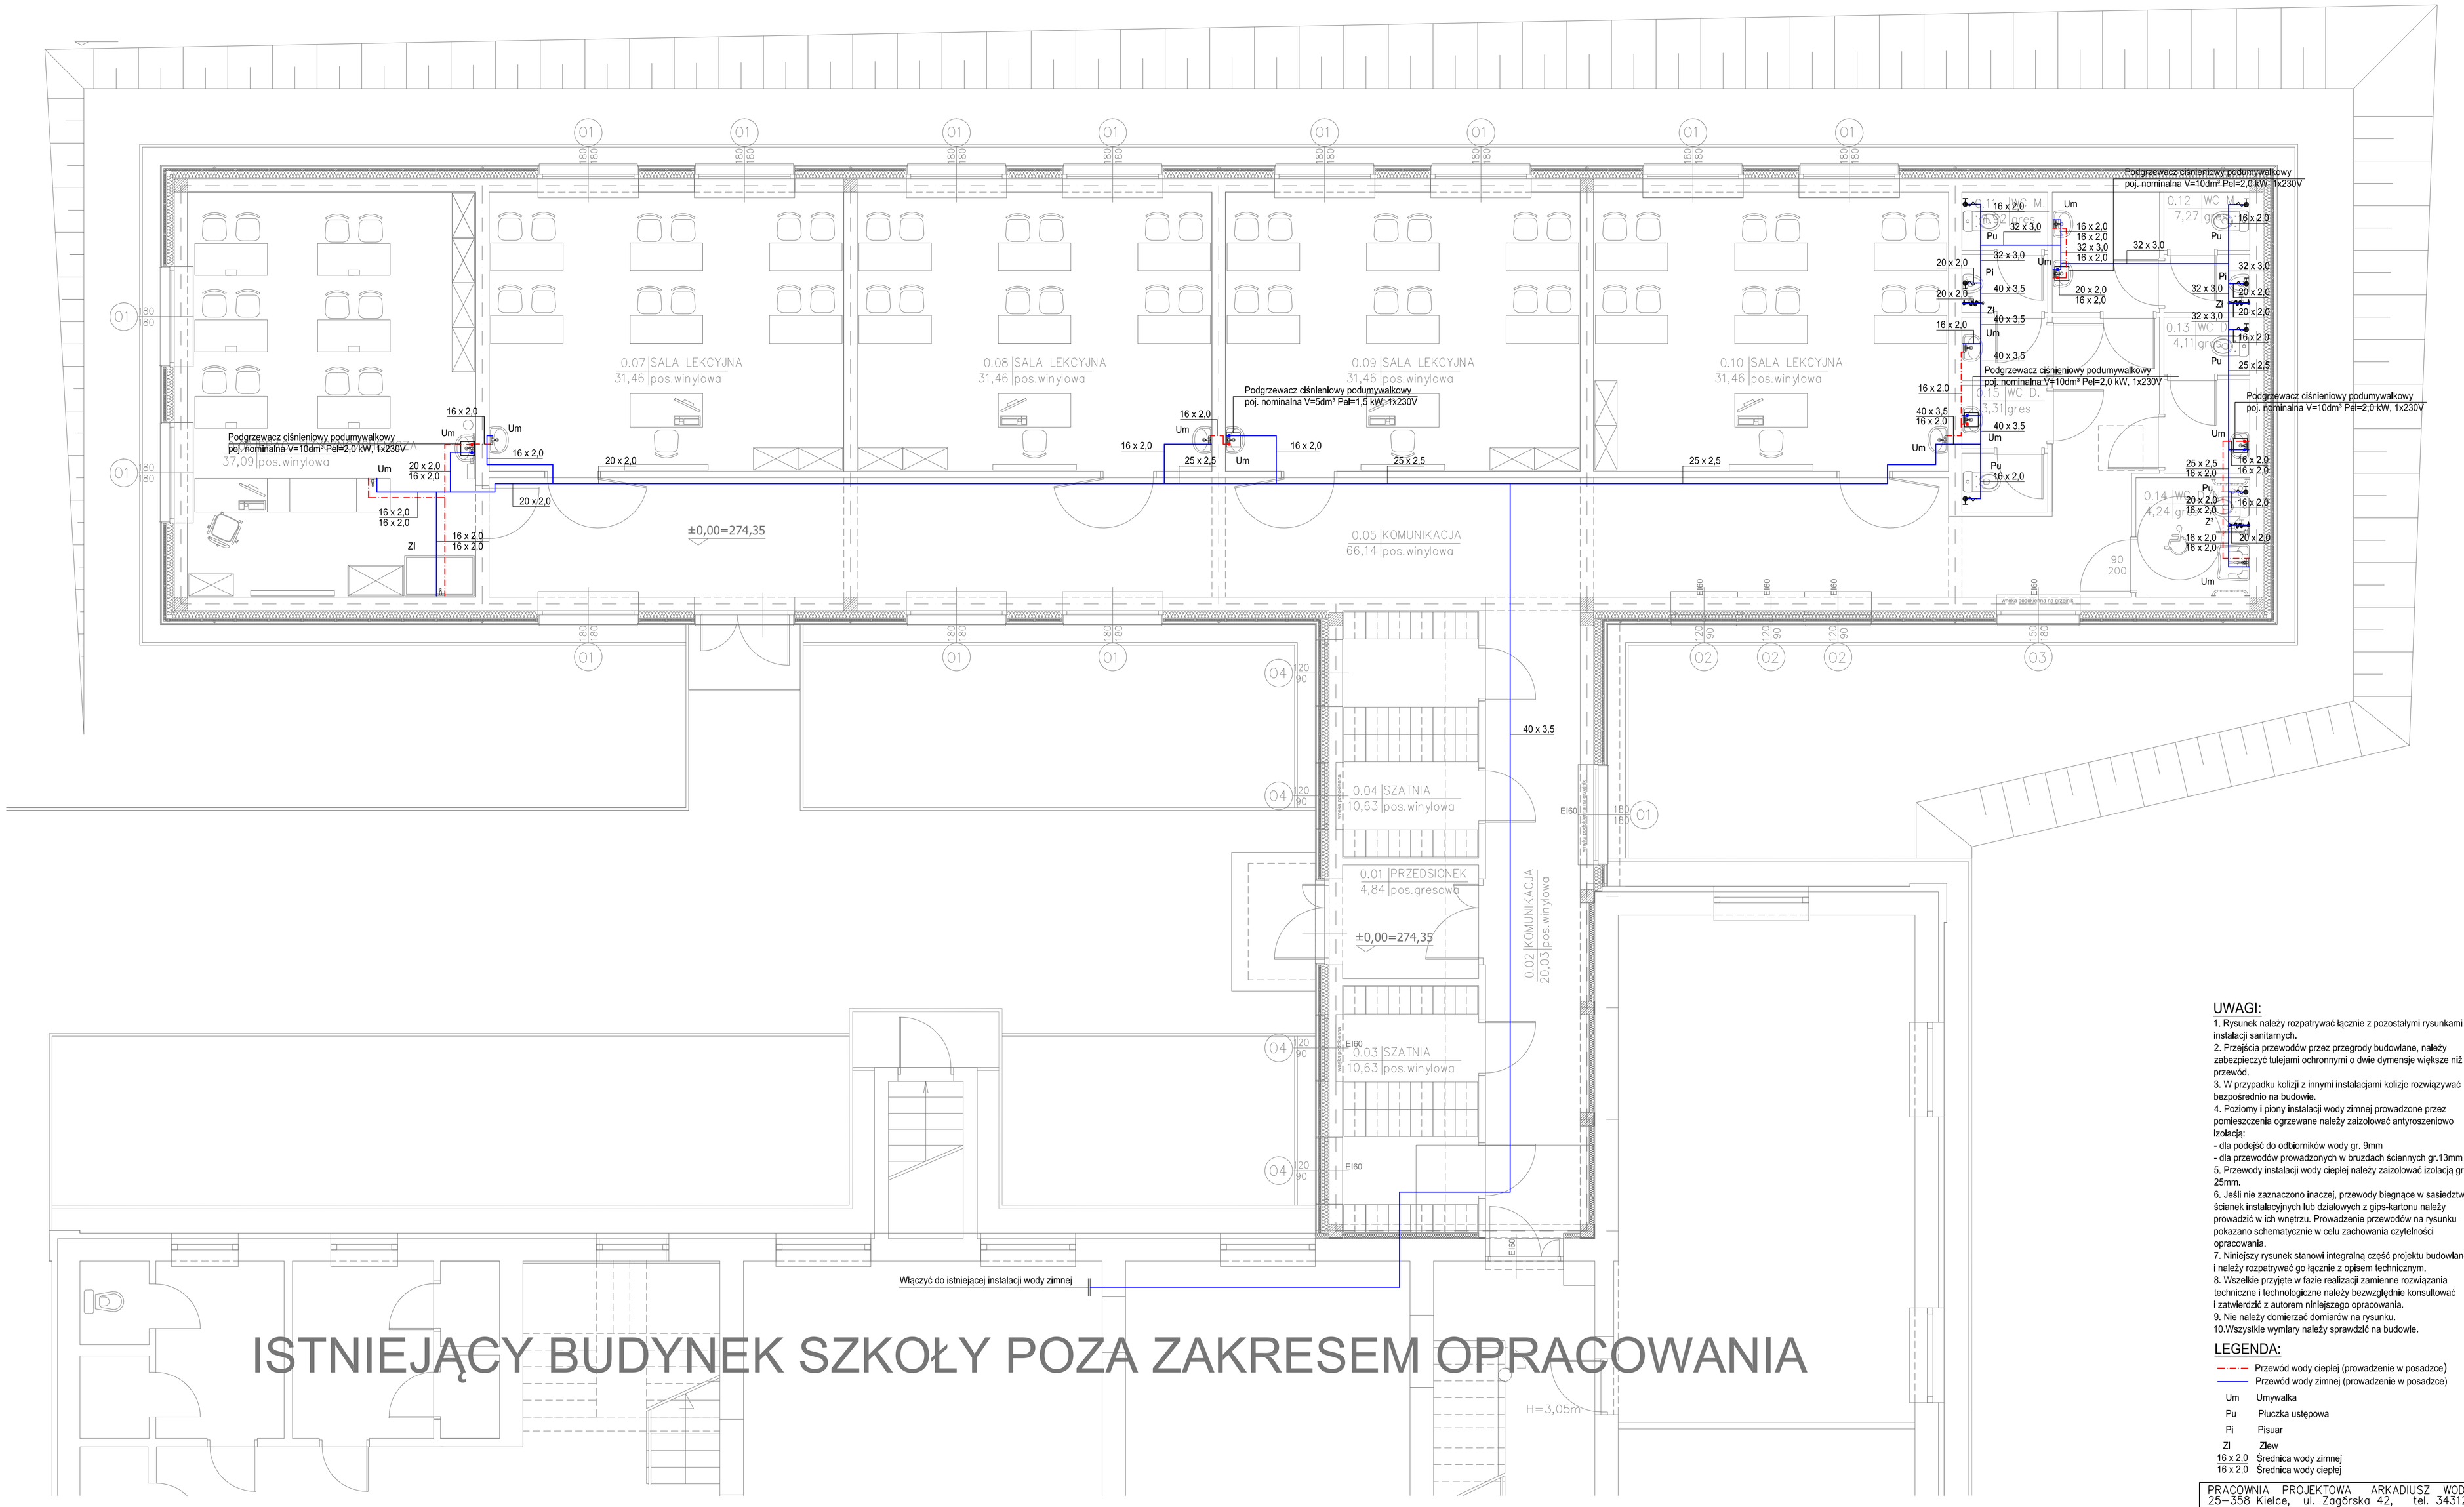


## UWAGI:

1. Rysunek należy rozpatrywać łącznie z pozostałymi rysunkami instalacji sanitarnych.
2. Przejścia przewodów przez przegrody budowlane, należy zabezpieczyć tulejami ochronnymi o dwie dymensje większe niż przewód.
3. W przypadku kolizji z innymi instalacjami kolizje rozwiązywać bezpośrednio na budowie.
4. Poziomy i piony instalacji wody zimnej prowadzone przez pomieszczenia ogrzewane należy zaizolować antyroszeniowo izolacją:
- dla podejść do odbiorników wody gr. 9mm
- dla przewodów prowadzonych w bruzdach ściennych gr.13mm
5. Przewody instalacji wody ciepłej należy zaizolować izolacją gr. 25mm.
6. Jeśli nie zaznaczono inaczej, przewody biegnące w sasiedztwie ścianek instalacyjnych lub działowych z gips-kartonu należy prowadzić w ich wnętrzu. Prowadzenie przewodów na rysunku pokazano schematycznie w celu zachowania czytelności opracowania.
7. Niniejszy rysunek stanowi integralną część projektu budowlanego i należy rozpatrywać go łącznie z opisem technicznym.
8. Wszelkie przyjęte w fazie realizacji zamienne rozwiązania techniczne i technologiczne należy bezwzględnie konsultować i zatwierdzić z autorem niniejszego opracowania.
9. Nie należy domierzać domiarów na rysunku.
10. Wszystkie wymiary należy sprawdzić na budowie.

## LEGENDA:

- Przewód wody ciepłej (prowadzenie w posadzce)
- Przewód wody zimnej (prowadzenie w posadzce)

| | |
|---|---|
| Um | Umywalka |
| Pu | Pluczka ustępowa |
| Pi | Pisuar |
| Zl | Zlew |
| 16 x 2,0 | Średnica wody zimnej |
| 16 x 2,0 | Średnica wody ciepłej |

PRACOWNIA PROJEKTOWA ARKADIUSZ WODNICKI
25–358 Kielce, ul. Zagórska 42, tel. 3431284

temat: BUDOWA PAWILONU EDUKACYJNEGO Z ŁĄCZNIKIEM PRZY ISTNIEJĄCEJ SZKOLE PODSTAWOWEJ W UJEŹDZIE WRAZ Z ZAGOSPODAROWANIEM DZIAŁKI, PRZEBUDOWĄ INFRASTRUKTURY TECHNICZNEJ I UKŁADU KOMUNIKACYJNEGO NA DZ. NR 721/1 W UJEŹDZIE GM. IWANISKA

stadium: PROJEKT BUDOWLANY WYKONAWCZY

| branża: | SANITARNA | specjalność: | podpis: | nr. upr.: | data: |
|---|---|---|---|---|---|
| projektował: | mgr inż. Maciej Grzegolec | sanitarna | | SWK/0066/ POOS/08 | 10.2017 |
| sprawdził: | mgr inż. Michał Janus | sanitarna | | SWK/0183/ POOS/08 | 10.2017 |
| opracował: | mgr inż. Agata Piątek | | | | 10.2017 |

rysunek: RZUT PARTERU – INSTALACJA WODY ZIMNEJ I CIEPŁEJ

skala: 1:50 nr rys.: 1S

PRAWA AUTORSKIE ZASTRZEŻONE