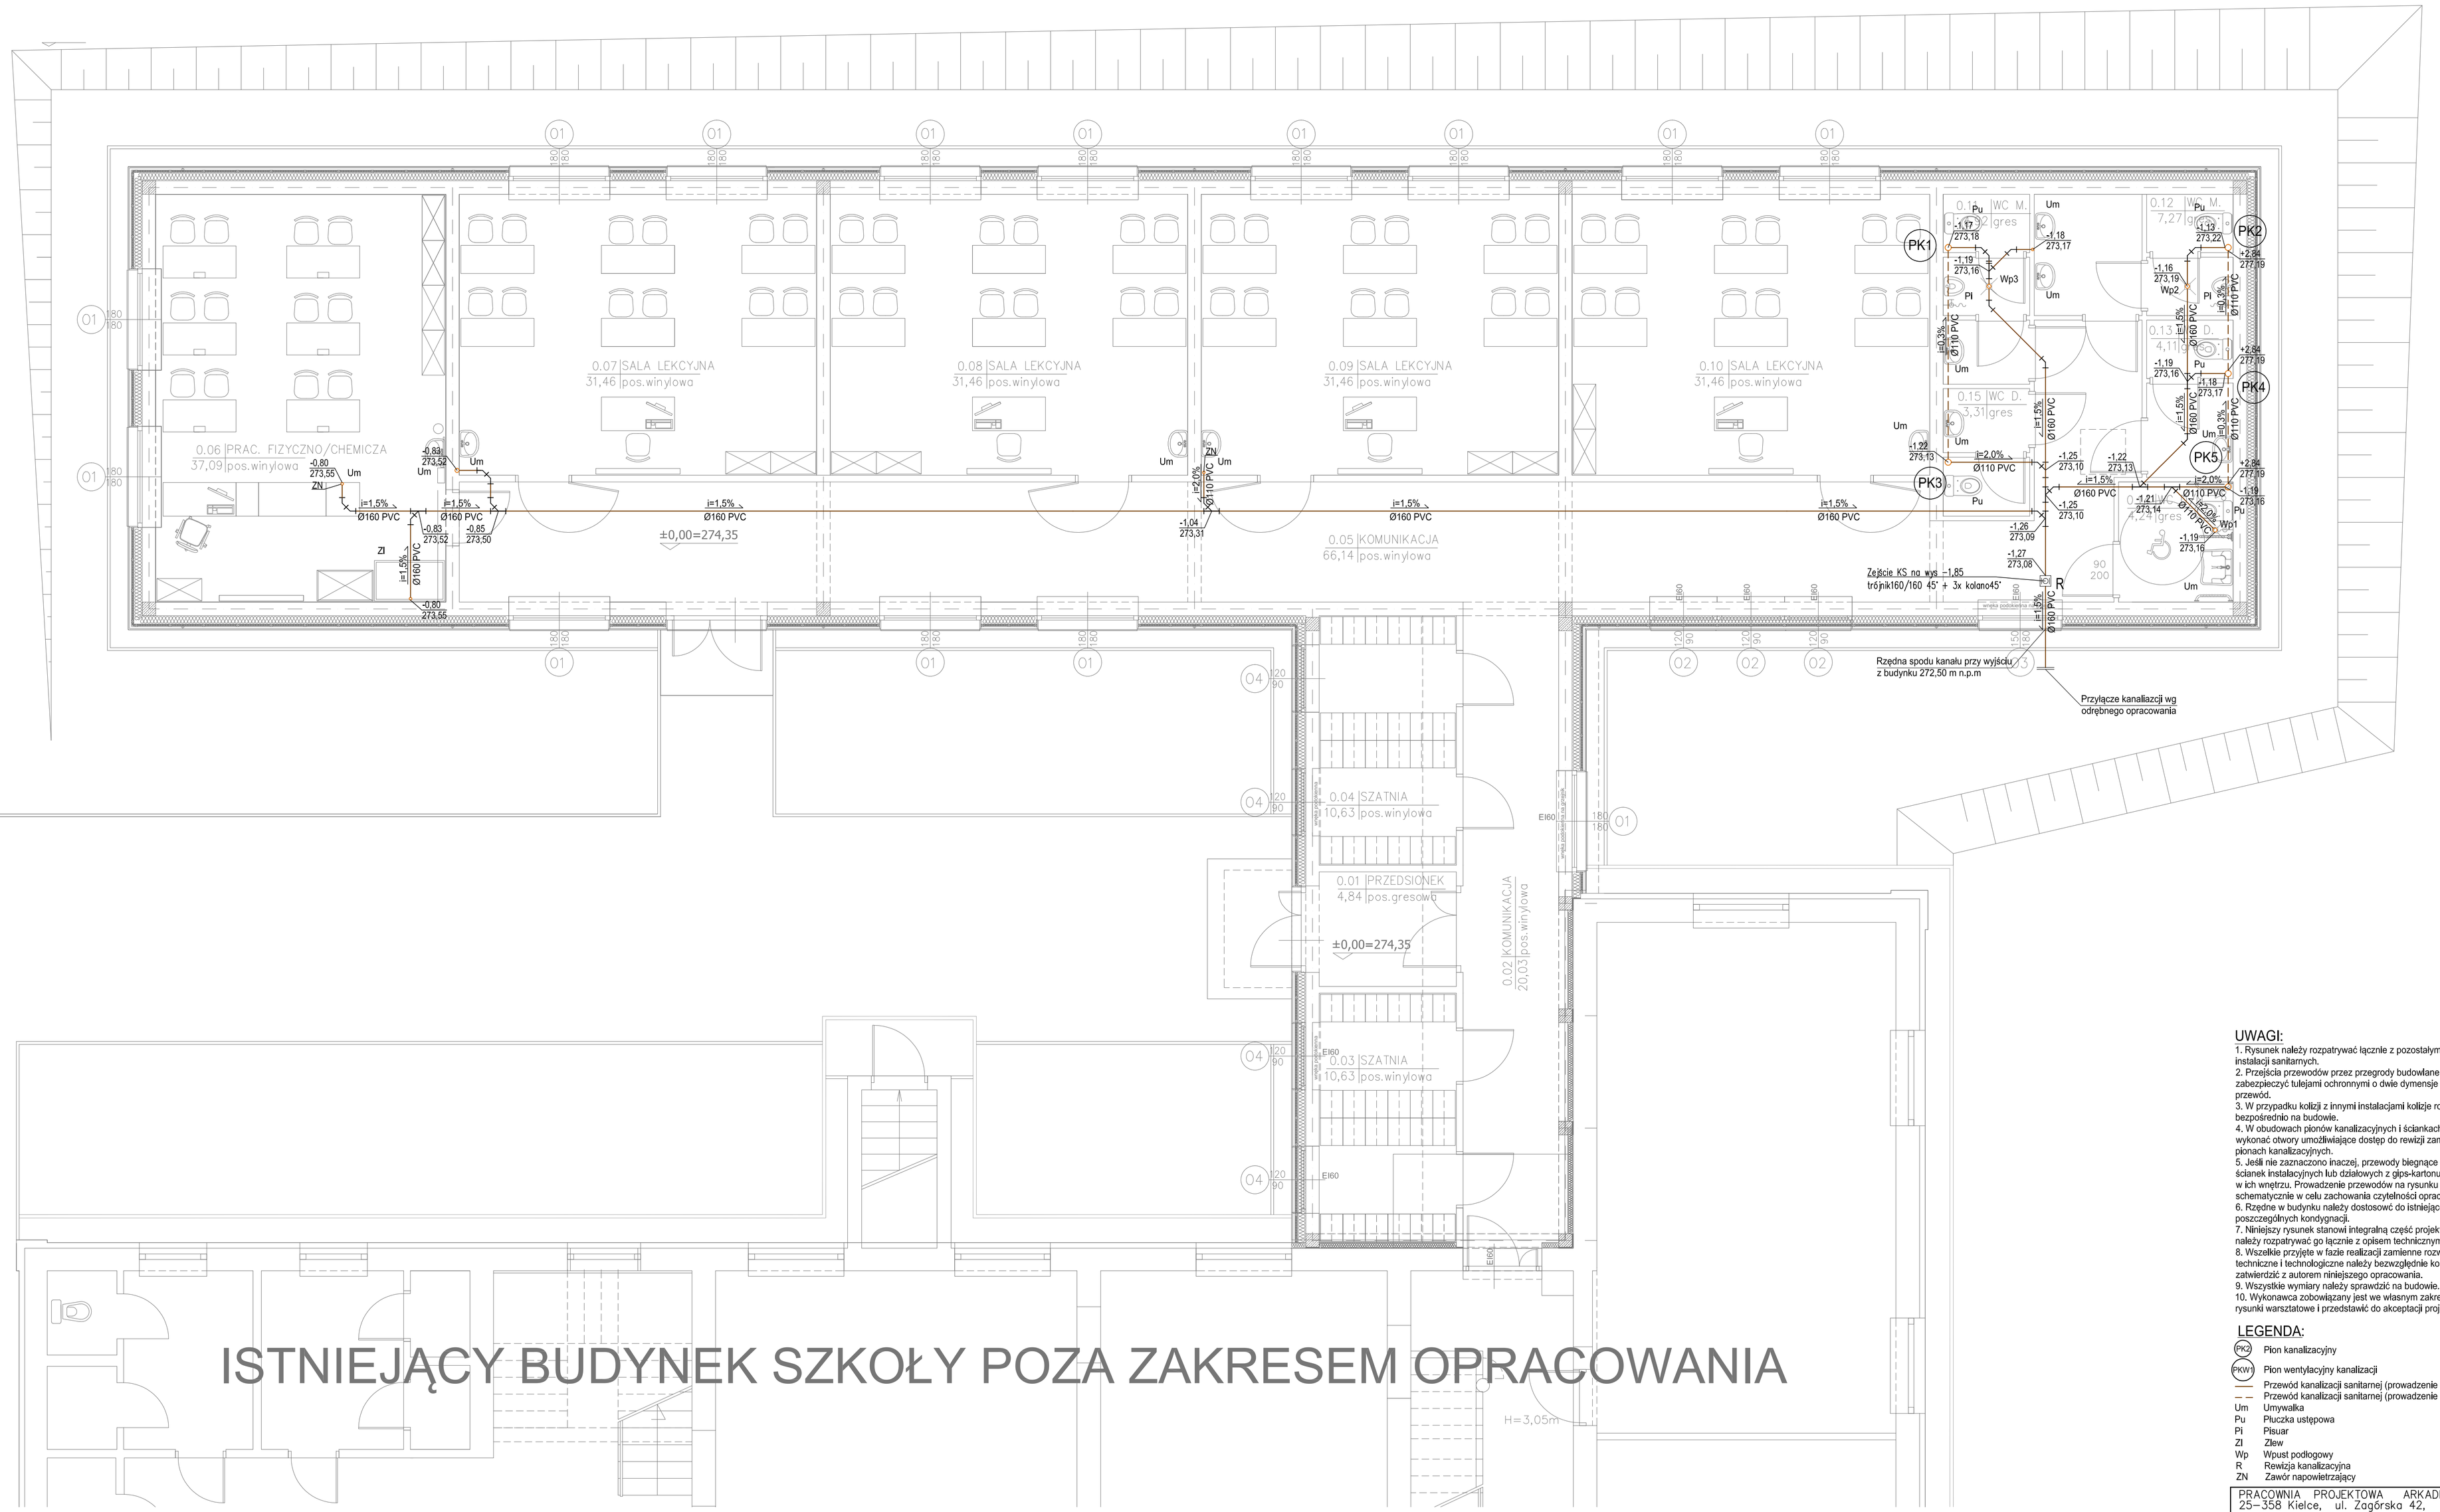

UWAGI:

1. Rysunek należy rozpatrywać łącznie z pozostałymi rysunkami instalacji sanitarnych.
2. Przejścia przewodów przez przegrody budowlane, należy zabezpieczyć tulejami ochronnymi o dwie dymensje większe niż przewód.
3. W przypadku kolizji z innymi instalacjami kolizje rozwiązywać bezpośrednio na budowie.
4. W obudowach pionów kanalizacyjnych i ściankach instalacyjnych wykonać otwory umożliwiające dostęp do rewizji zamontowanych na pionach kanalizacyjnych.
5. Jeśli nie zaznaczono inaczej, przewody biegnące w sąsiedztwie ścianek instalacyjnych lub działowych z gips-kartonu należy prowadzić w ich wnętrzu. Prowadzenie przewodów na rysunku pokazano schematycznie w celu zachowania czytelności opracowania.
6. Rzędne w budynku należy dostosować do istniejącego poziomu poszczególnych kondygnacji.
7. Niniejszy rysunek stanowi integralną część projektu budowlanego i należy rozpatrywać go łącznie z opisem technicznym.
8. Wszelkie przyjęte w fazie realizacji zamienne rozwiązania techniczne i technologiczne należy bezwzględnie konsultować i zatwierdzić z autorem niniejszego opracowania.
9. Wszystkie wymiary należy sprawdzić na budowie.
10. Wykonawca zobowiązany jest we własnym zakresie wykonać rysunki warsztatowe i przedstawić do akceptacji projektanta.

LEGENDA:

- PK2 — Pion kanalizacyjny
- PKW1 — Pion wentylacyjny kanalizacji
- Przewód kanalizacji sanitarnej (prowadzenie w posadzce)
- Przewód kanalizacji sanitarnej (prowadzenie pod stropem)
- Um — Umywalka
- Pu — Płuczka ustępowa
- Pi — Pisuar
- Zl — Zlew
- Wp — Wpust podłogowy
- R — Rewizja kanalizacyjna
- ZN — Zawór napowietrzający

PRACOWNIA PROJEKTOWA ARKADIUSZ WODNICKI
25-358 Kielce, ul. Zagórska 42, tel. 3431284

stadium:	PROJEKT BUDOWLANY WYKONAWCZY
temat:	BUDOWA PAWILONU EDUKACYJNEGO Z ŁĄCZNIKIEM PRZY ISTNIEJĄCEJ SZKOLE PODSTAWOWEJ W UJEŹDZIE WRAZ Z ZAGOSPODAROWANIEM DZIAŁKI, PRZEBUDOWĄ INFRASTRUKTURY TECHNICZNEJ I UKŁADU KOMUNIKACYJNEGO NA DZ. NR 721/1 W UJAŹDZIE GM. IWANISKA

branża:	SANITARNA	specjalność:	podpis:	nr upr.i	data:
projektował:	mgr inż. Maciej Grzegolec	sanitarna		SWI/0069/ POOS/11	10.2017
sprawdził:	mgr inż. Michał Janus	sanitarna		SWI/0168/ POOS/08	10.2017
opracował:	mgr inż. Agata Piątek				10.2017

rysunek: RZUT PARTERU – INSTALACJA KANALIZACJI SANITARNEJ — skala: 1:50 — nr rys.: 2S

PRAWA AUTORSKIE ZASTRZEŻONE