
 


LEGENDA

- 1 MISKA USTĘPOWA 68X37 ZE SPŁUCZKĄ
- 2 PISUAR
- 3 UMYWALKA 60X40
- 4 LUSTRO I PODAJNIK MYDŁA
- 5 PODAJNIK PAPIERU TOALETOWEGO
- 6 PODAJNIK RĘCZNIKÓW JEDNORAZOWYCH
- 7 KOSZ NA ŚMIECI
- 8 UMYWALKA DLA NIEPEŁNOSPRAWNYCH 64X55
- 9 OPORĘCZOWANIE STAŁE
- 10 OPORĘCZOWANIE SKŁADANE
- 11 KRATKA ŚCIEKOWA
- 12 ZŁĄCZKA ZWU
  
- 14 SZAFKA UBRANIOWA "L" - 40x49x180  
- 2 DRZWI Z WENTYLACJĄ I ZAMKIEM
- 15 SZAFKA DO SAL LEKCYJNYCH 80x40x185
- 16 SZAFKA DO SAL LEKCYJNYCH 80x40x100
- 17 ZESTAW KOMPUTEROWY
- 18 BIURKO NAUCZYCIELA 130x60x80
- 19 BIURKO NAUCZYCIELA 120x60x80
- 20 FOTEL BIUROWY NAUCZYCIELA
- 21 ŁAWKA SZKOLNA DWUOSOBOWA 130X50 + 2 KRZESŁA
- 22 STOLIK UCZNIOWSKI 2-OSOBOWY Z NADSTAWKĄ ENERGETYCZNĄ  
WYPOSAŻONY W ZASILACZ PRĄDU STAŁEGO 0-30V/3A 130 X 57 X 76  
+2 KRZESŁA SZKOLNE
- 23 SZAFKA ZE ZLEWEM CHEMIOODPORNYM 60X60X76
- 24 STOLIK POD RZUTNIK 56x40x116
- 25 STOLIK LABORATORYJNY DLA NAUCZYCIELA WYPOSAŻONY  
W ZASILACZ LABORATORYJNY PRĄDU STAŁEGO 30V/20A 130 X 57 X 76
- 26 DEGESTORIUM - WYCIĄG CHEMICZNY Z WENTYLACJĄ  
MECHANICZNĄ WYCIĄGOWĄ ZE ZLEWEM CHEMIOODPORNYM
- 27 SZCZELNA SZAFKA NA ŚRODKI CHEMICZNE 100X55
- 28 TABLICA SZKOLNA
- 29 TABLICA KORKOWA - WYSTAWOWA

 SZAFKA LOGICZNA

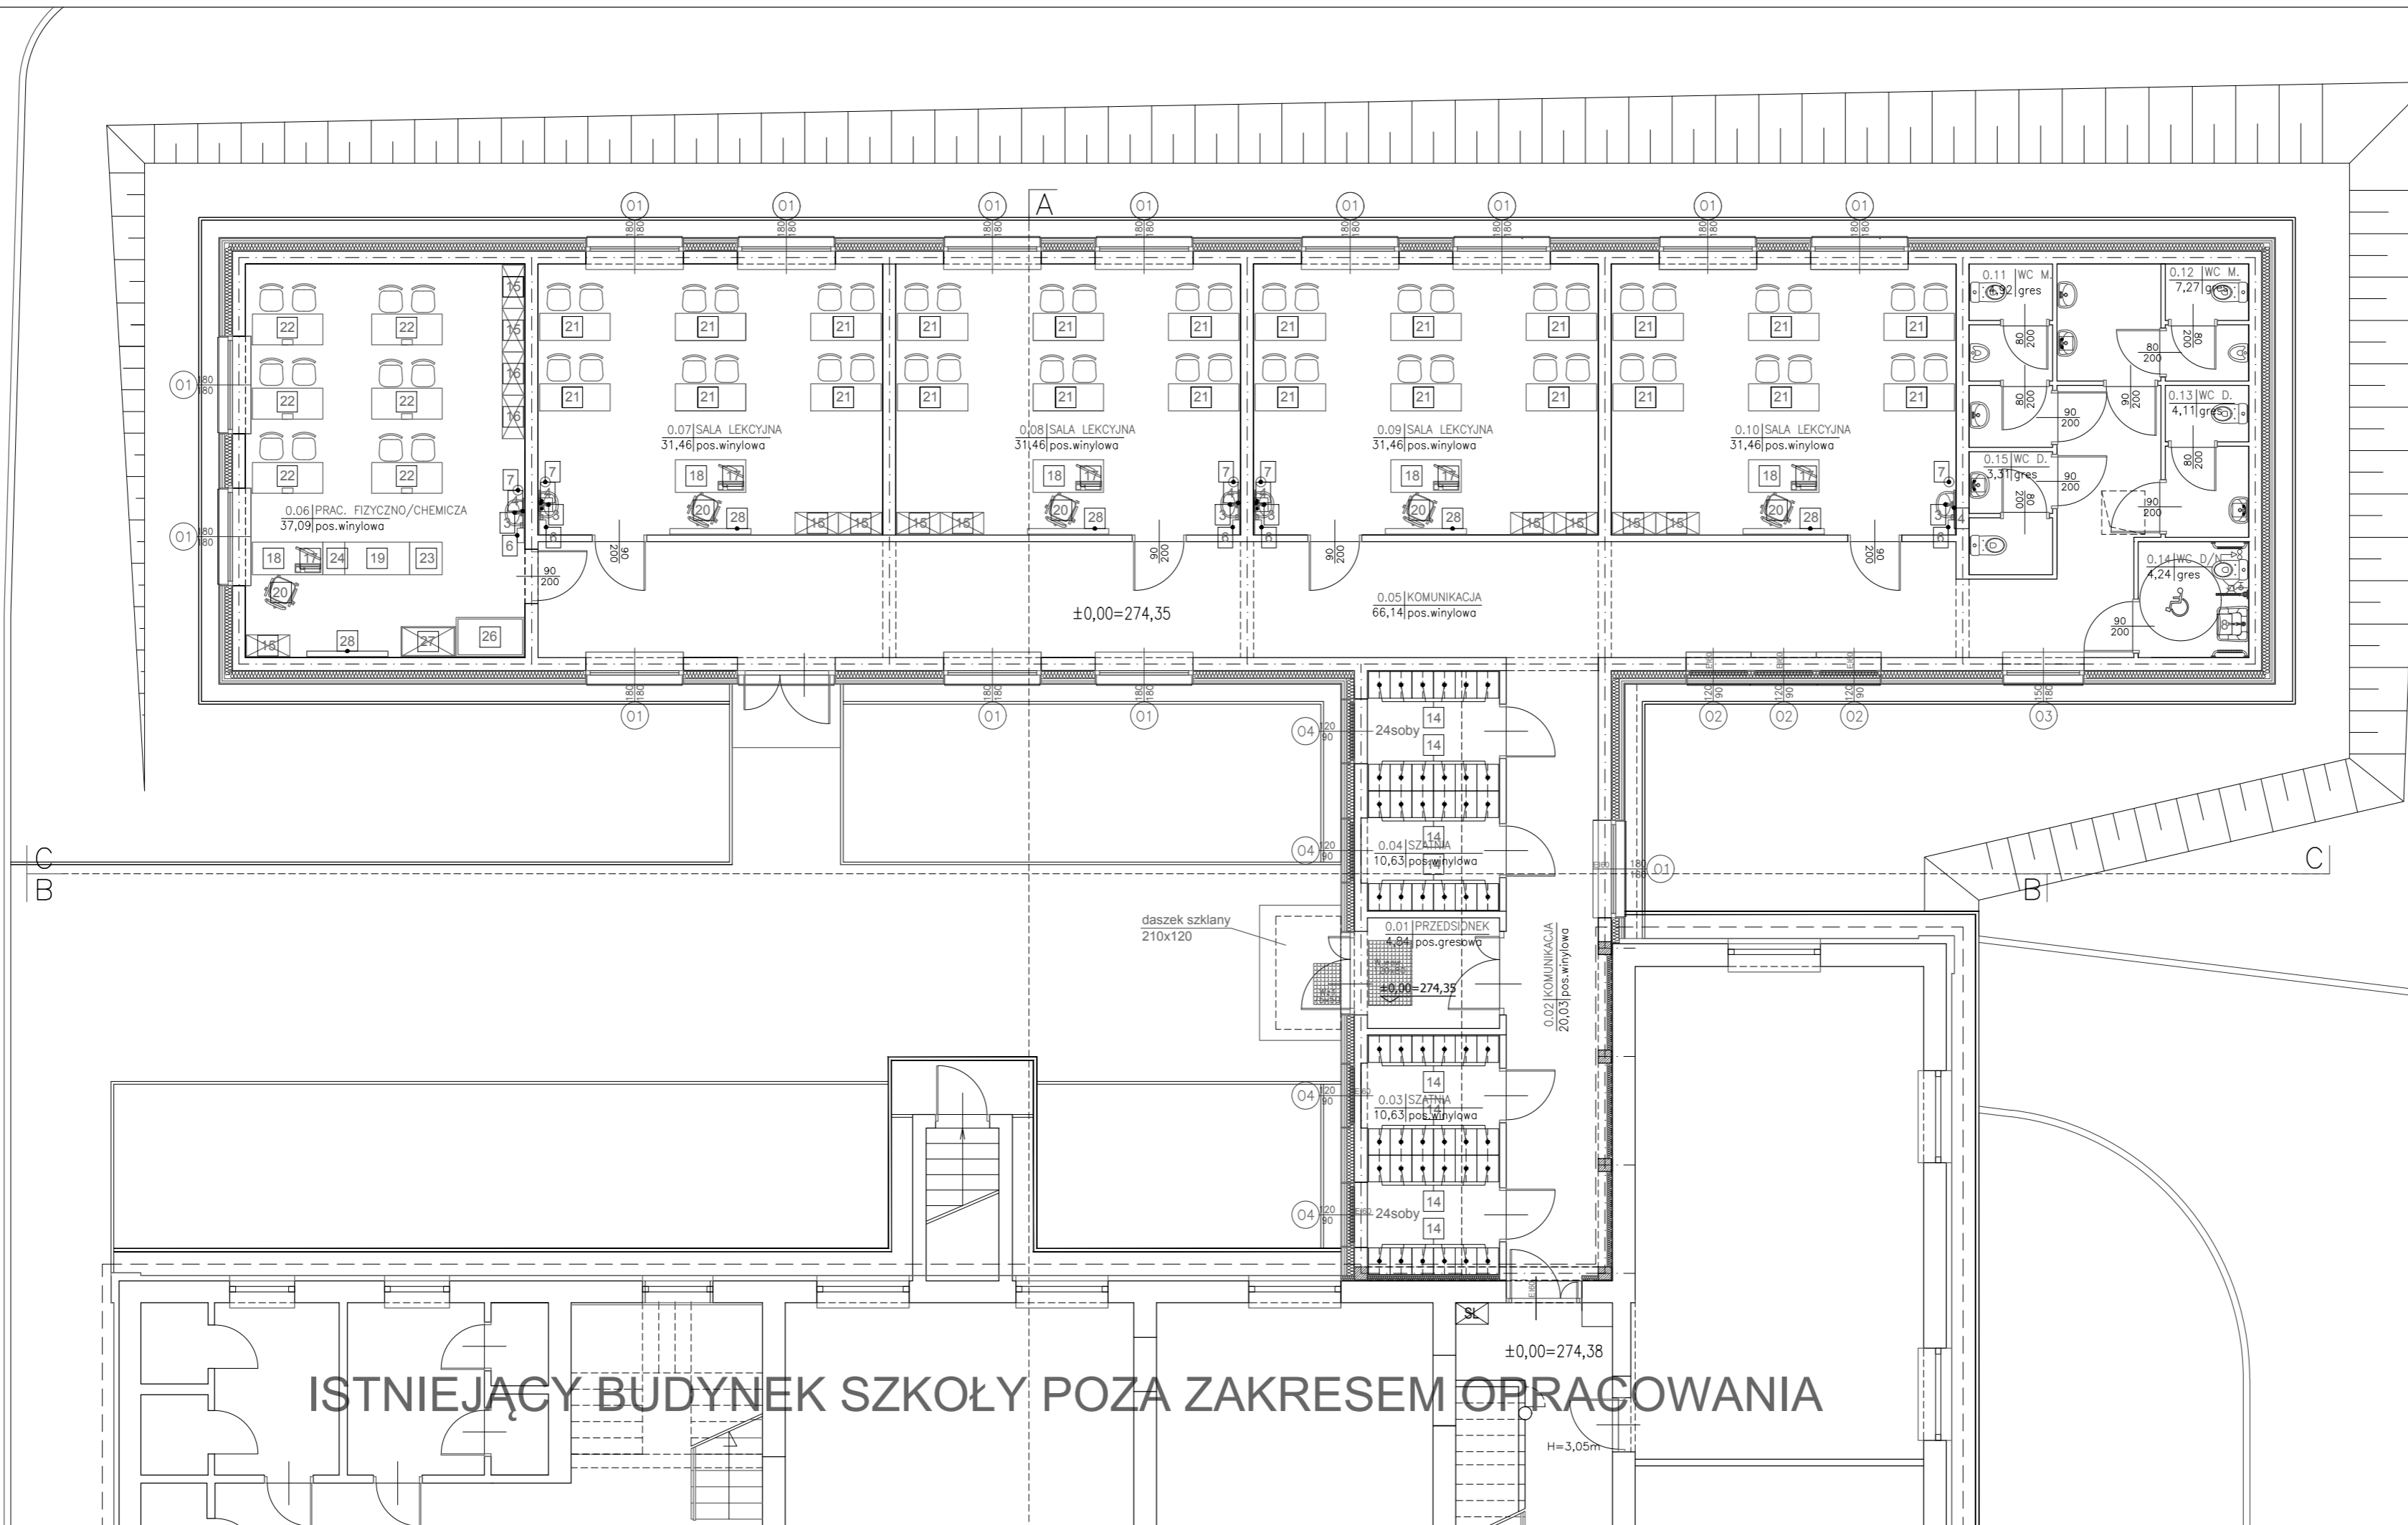

ISTNIEJĄCY BUDYNEK SZKOŁY POZA ZAKRESEM OPRACOWANIA

|   |                                   |   |                                  |
|---|-----------------------------------|---|----------------------------------|
| PRACOWNIA PROJEKTOWA ARKADIUSZ WODNICKI<br>25-358 Kielce, ul. Zagórska 42, tel. 3431284   |                                   |   |                                  |
| temat:<br>BUDOWA PAVILONU EDUKACYJNEGO Z ŁĄCZNIKIEM PRZY ISTNIEJĄCEJ<br>SZKOLE PODSTAWOWEJ W UJEZDZIE WRAZ Z ZAGOSPODAROWANIEM<br>DZIAŁKI, PRZEBUDOWĄ INFRASTRUKTURY TECHNICZNEJ I UKŁADU<br>KOMUNIKACYJNEGO NA DZ. NR 721/1 W UJEDZIE GM. IWANISKA |                                   | studium:<br>PROJEKT BUDOWLANY<br>WYKONAWCZY |                                  |
| branza:   | ARCHITEKTURA                      | specjalność:                                | konstrukcyjna                    |
| projektował:  | mgr inż. arch. Arkadiusz Wodnicki | opracował:                                  | mgr inż. arch. Grzegorz Zarzycki |
| sprawił:  | mgr inż. arch. Grzegorz Zarzycki  | opracował:                                  | mgr inż. arch. Adrian Jarczyk    |
| rysunek:  | RZUT PARTERU – TECHNOLOGIA        | nr rys.:                                    | 4A                               |
| PRAWA AUTORSKIE ZASTRZEŻONE   |                                   | skala:                                      | 1:100                            |