
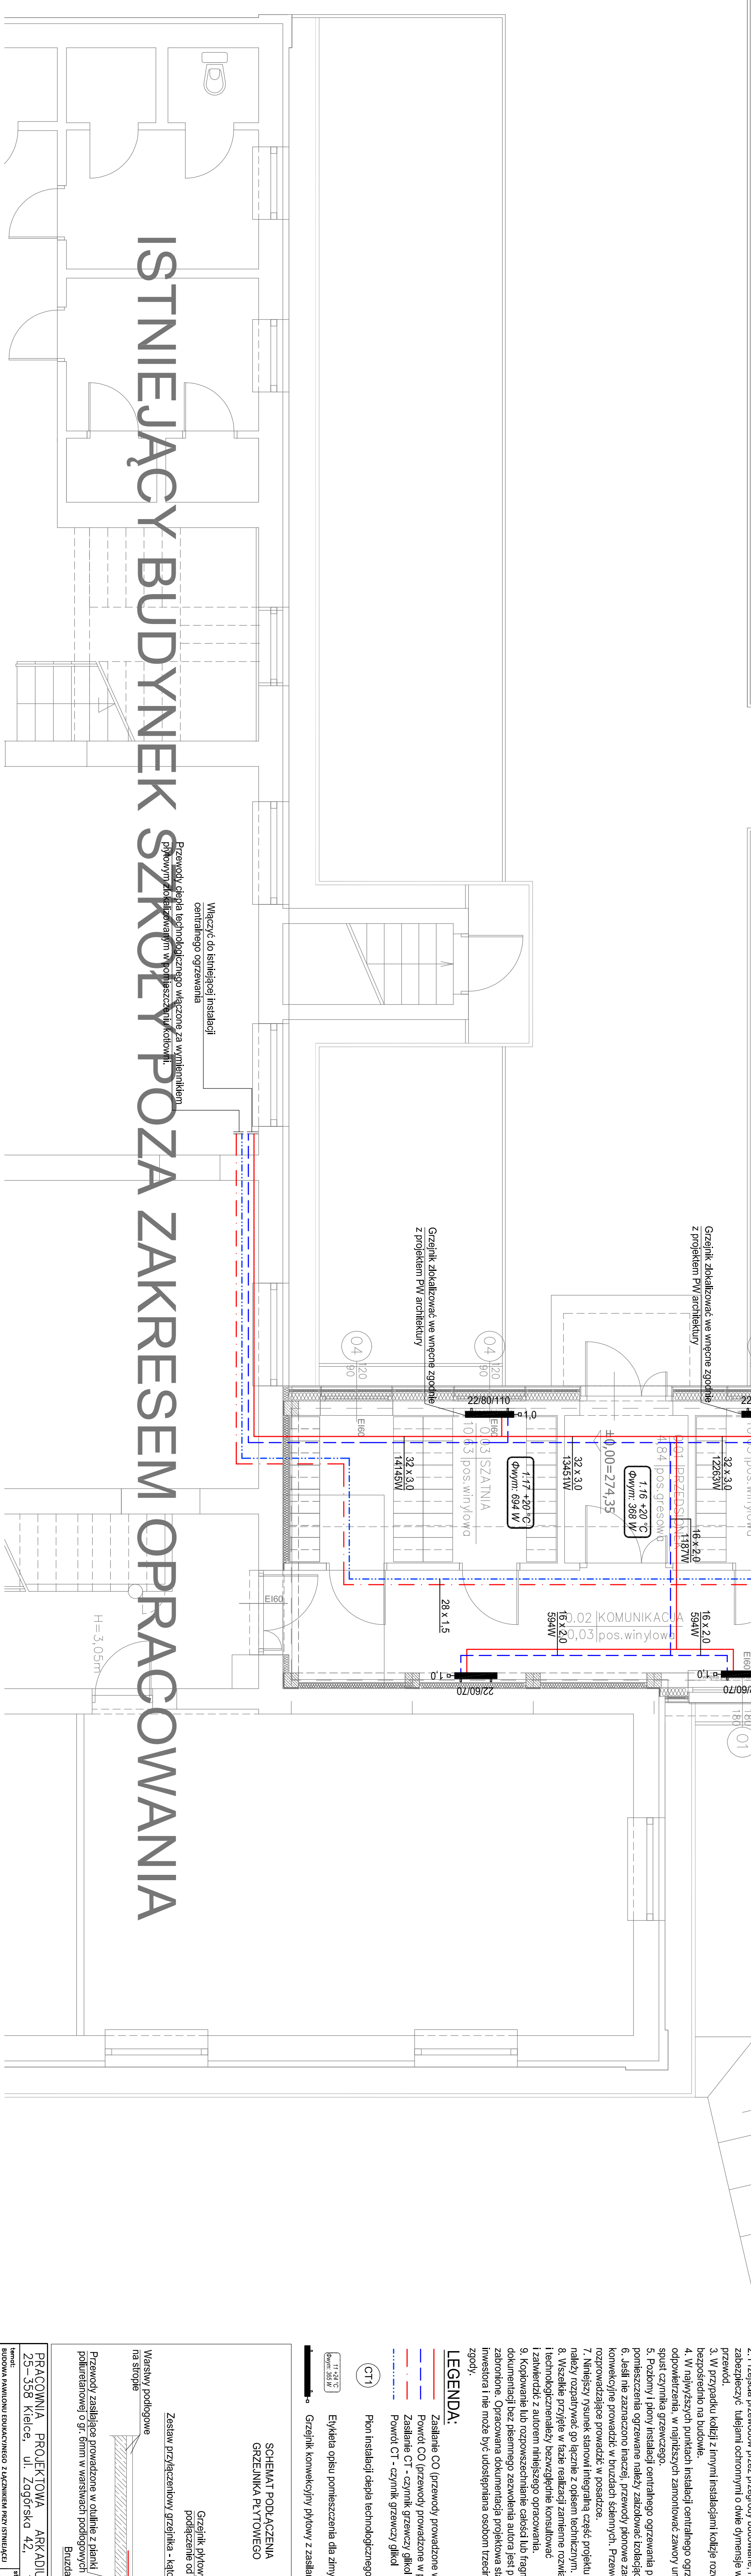


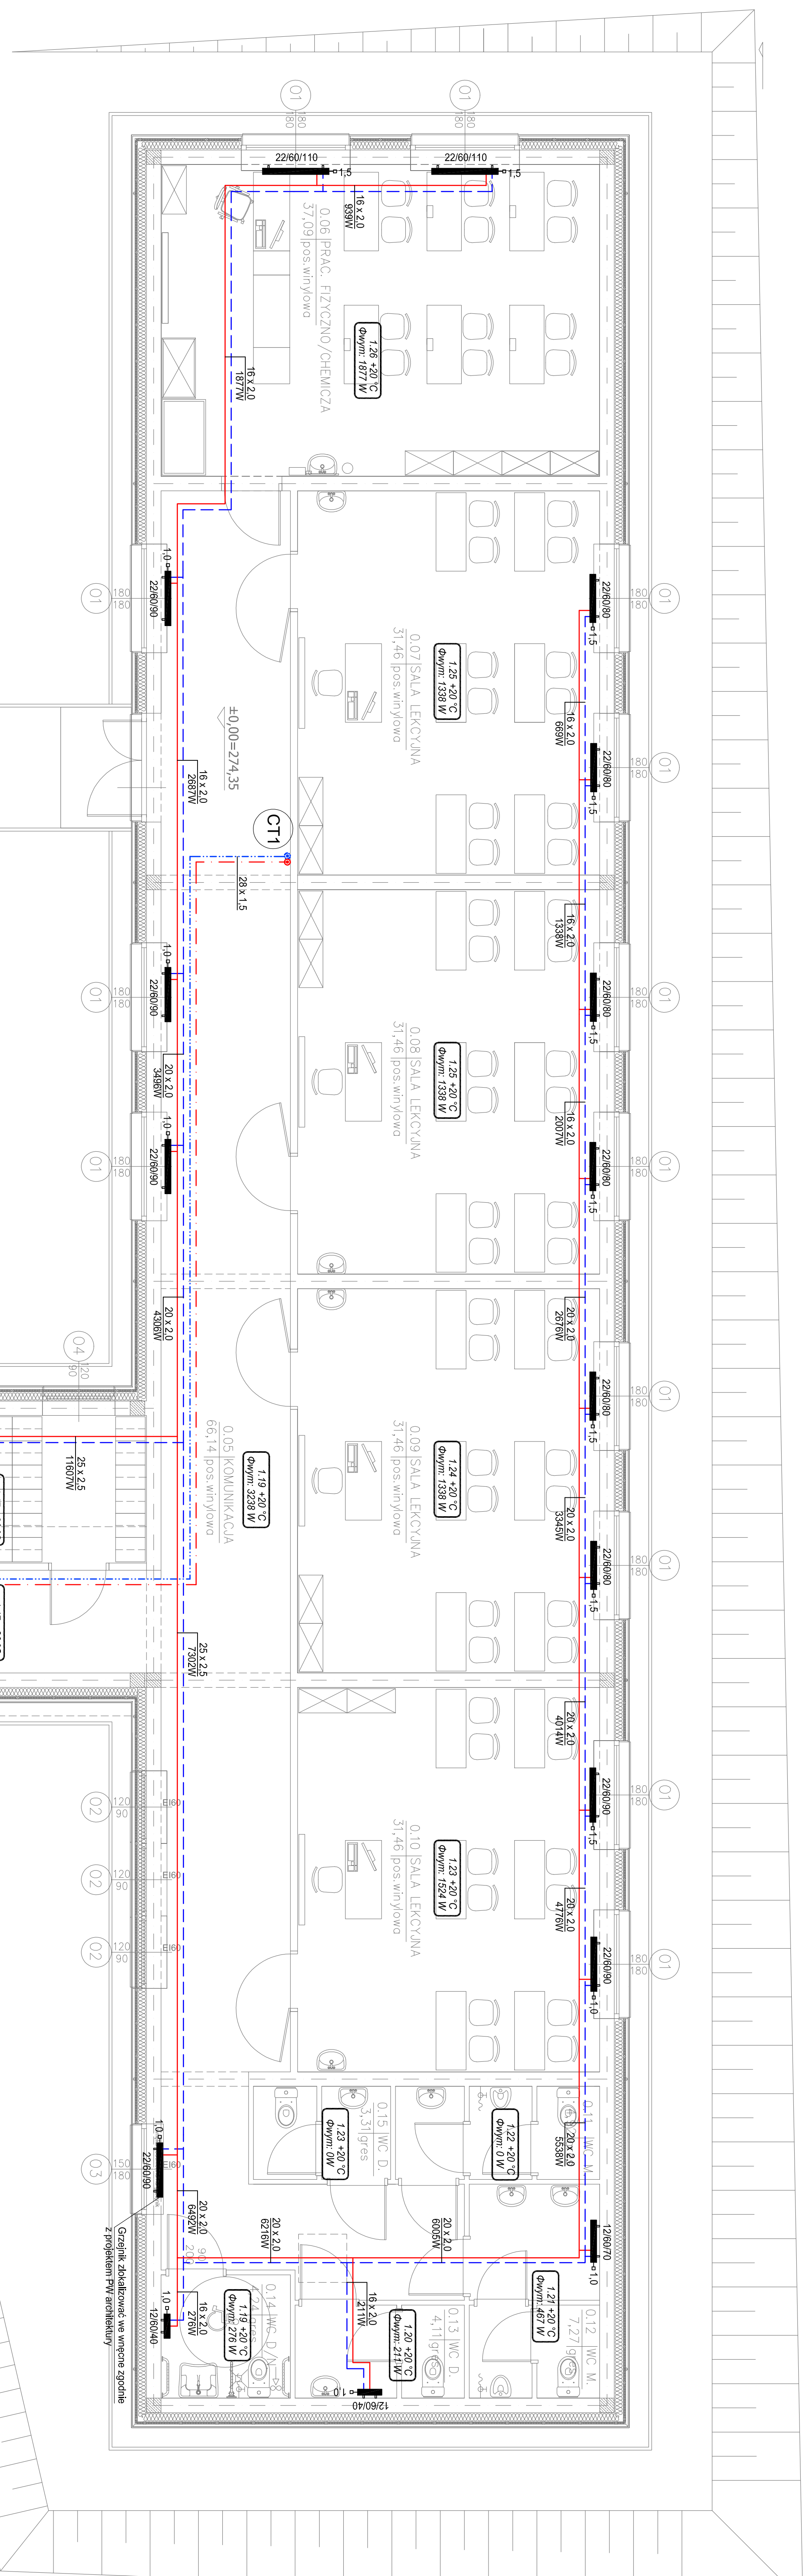

ISTNIEJĄCY BUDYNEK SZKOŁY POZA ZAKRESEM OPRACOWANIA

[illegible]