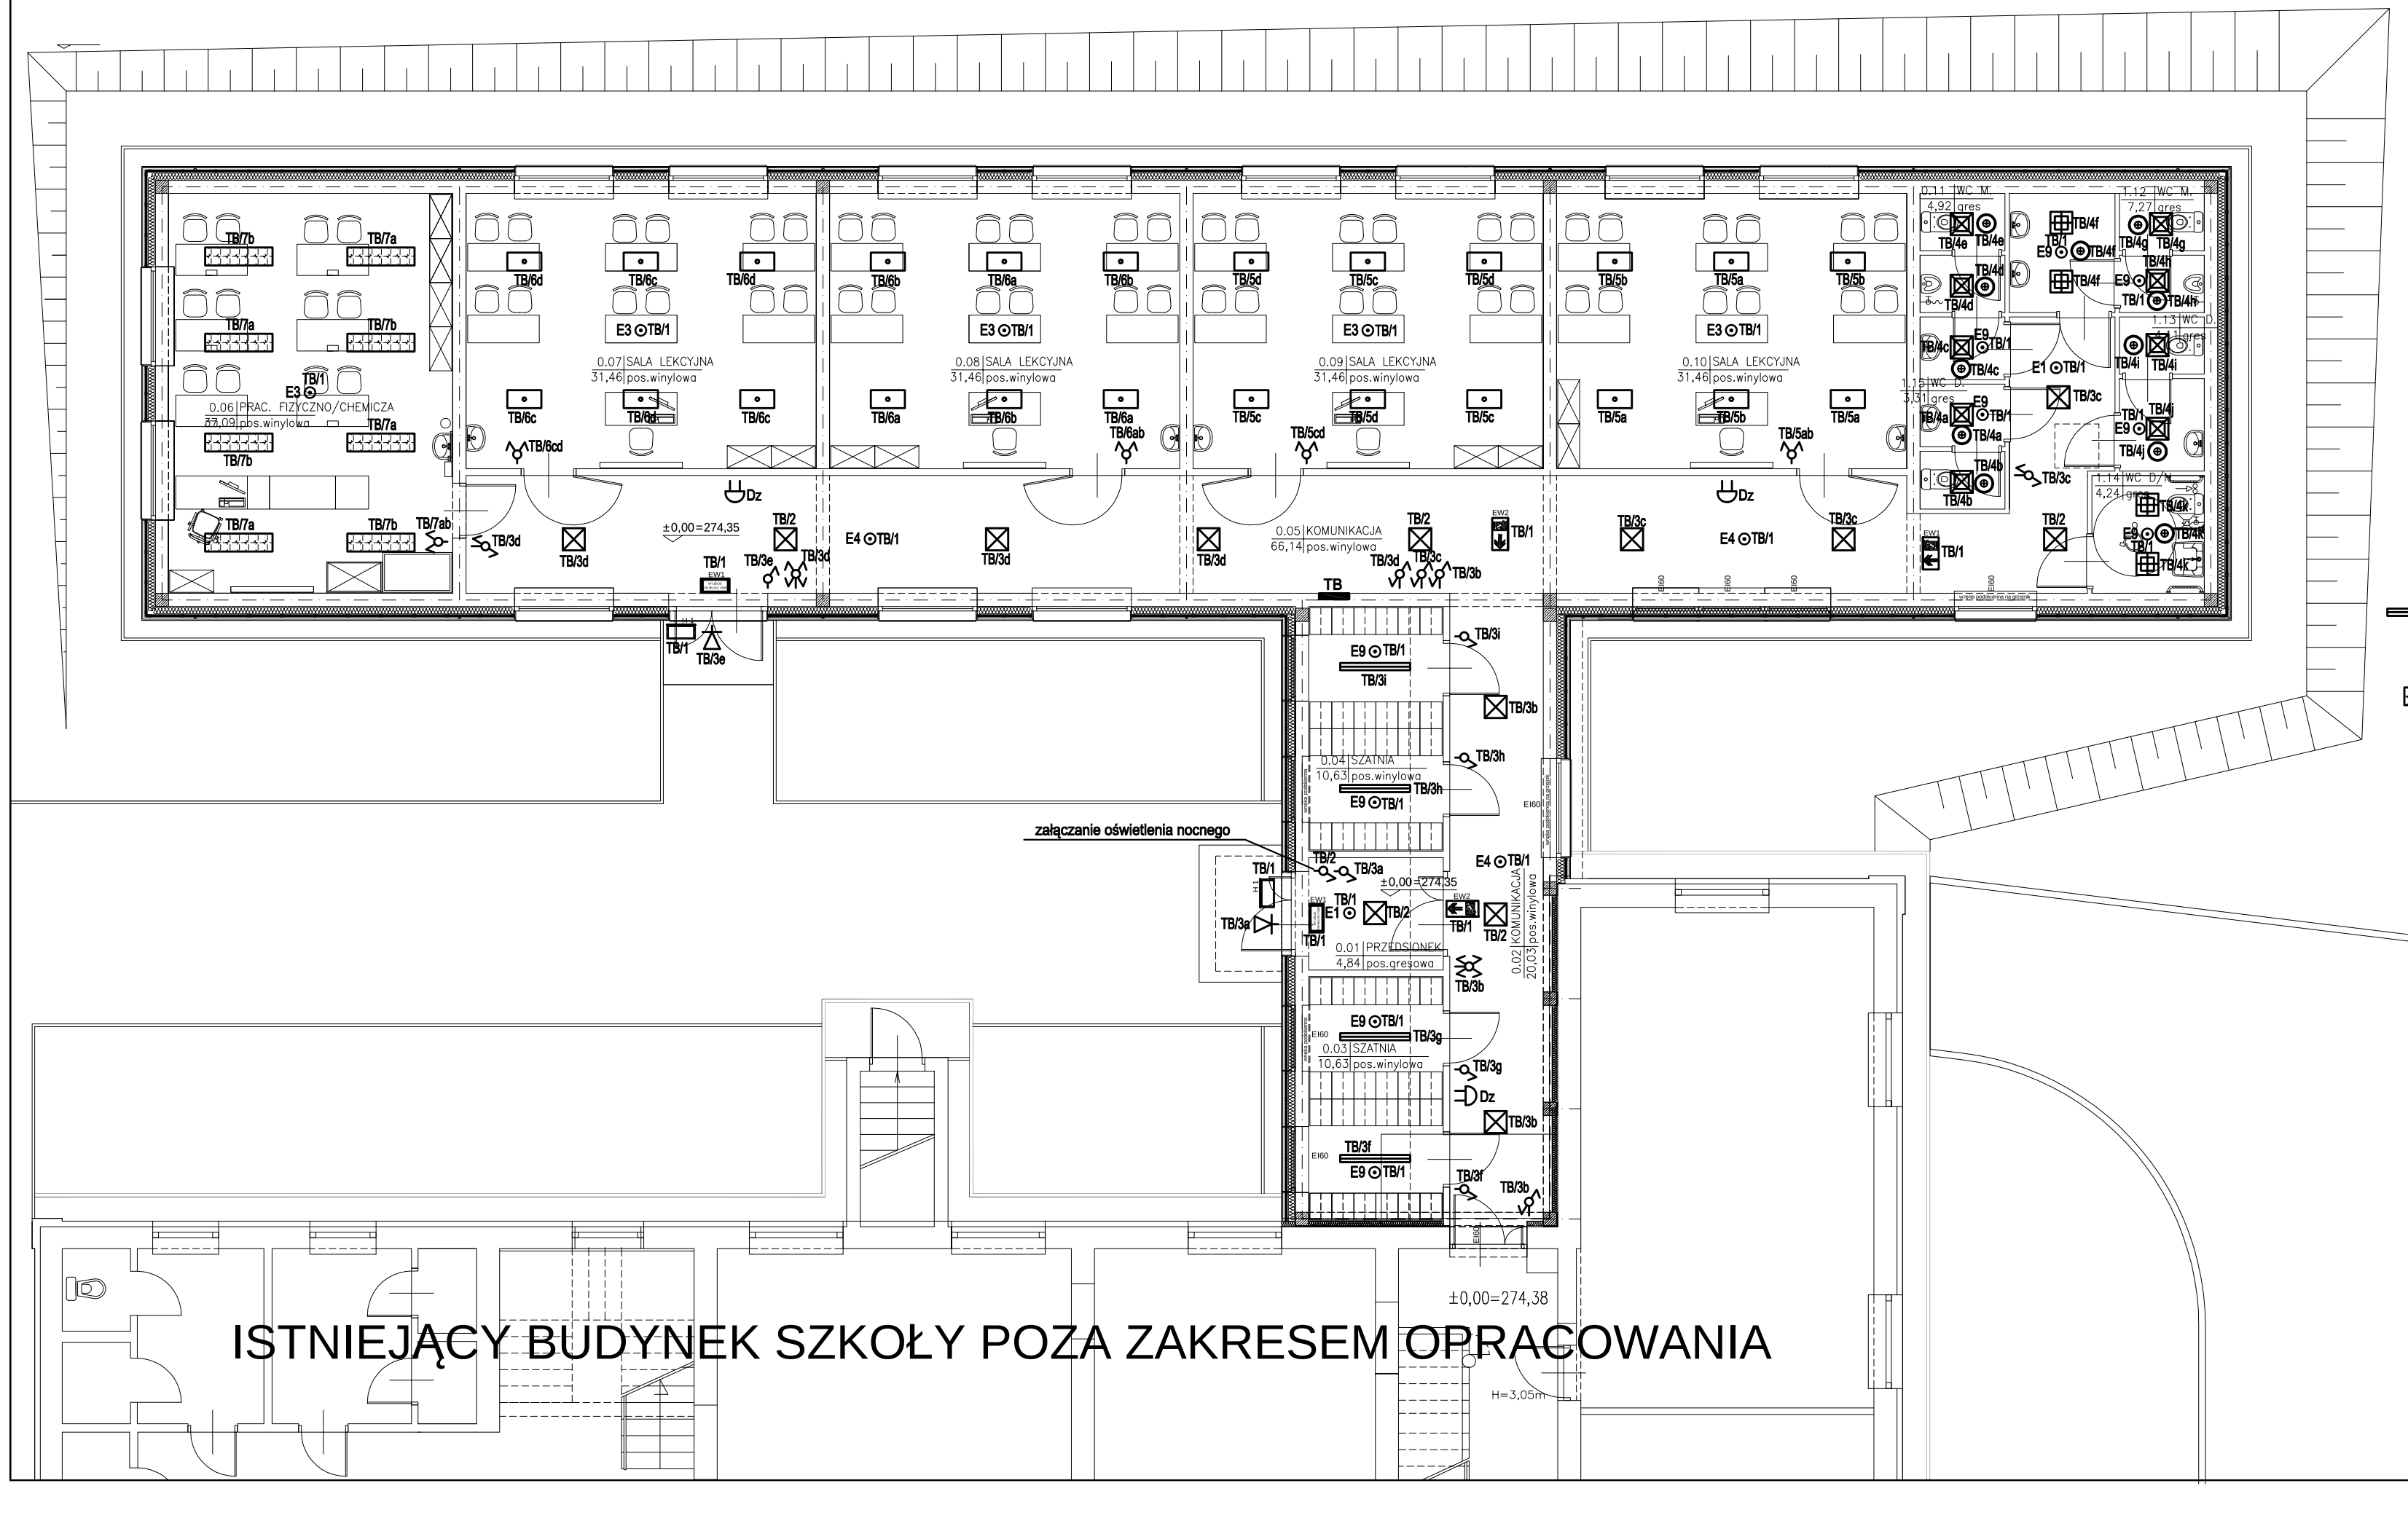

OZNACZENIA:

- E1 ⊙ - oprawa oświetlenia awaryjnego LED 1W IP20 nastropowa przeznaczona do stosowania w przestrzeni otwartej
- E3 ⊙ - oprawa oświetlenia awaryjnego LED 3W IP20 nastropowa przeznaczona do stosowania w przestrzeni otwartej
- E4 ⊙ - oprawa oświetlenia awaryjnego LED 3W IP20 nastropowa przeznaczona do stosowania w ciągach komunikacyjnych
- E9 ⊙ - oprawa oświetlenia awaryjnego LED 1W IP65 nastropowa przeznaczona do stosowania w przestrzeni otwartej
- wypust oświetleniowy, zastosować oprawę nastropową LED IP65 4400lm 32W
- wypust oświetleniowy, zastosować oprawę nastropową LED 4400lm 37W IP20 (600x300) MICRO-PRM
- wypust oświetleniowy, zastosować oprawę nastropową LED IP20 5200lm IP20 (1200x300) 43W MICRO-PRM
- wypust oświetleniowy, zastosować oprawę nastropową LED IP44 2600lm 22W PLX (400x400)
- wypust oświetleniowy, zastosować oprawę nastropową LED IP20 3300lm 28W PLX (400x400)
- wypust oświetleniowy, zastosować oprawę nastropową LED IP44 3300lm 28W PLX (400x400)
- łącznik 1-biegunowy p.t. IP20
- łącznik świecznikowy p.t. IP20
- łącznik schodowy p.t. IP20
- łącznik krzyżowy p.t. IP20
- czujka ruchu 360°
- wypust oświetleniowy, zastosować oprawę ewakuacyjną IP44 jednozadaniową B 1,2W 1h CNBOP montaż bezpośrednio na ścianie lub podtynkowo
- wypust oświetleniowy, zastosować oprawę ewakuacyjną IP44 dwuzadaniową AC 1,2W 1h CNBOP montaż dostropowo, bezpośrednio na suficie lub natynkowo
- wypust oświetleniowy, zastosować oprawę oświetlenia awaryjnego IP65 1h 3W + termostat montowana dostropowo
- wypust oświetleniowy - kinkiet zewnętrzny, zastosować oprawę LED IP 55 wg gustu inwestora
- Dz - dzwonek

RZUT PARTERU
INSTALACJA OŚWIETLENIOWA
1:100

ZESTAWIENIE POWIERZCHNI -
CZĘŚĆ DOBUDOWANA 299,05m²

0.01	PRZEDSIONEK GRES	4,84m²
0.02	KOMUNIKACJA POS. WINYL.	20,03m²
0.03	SZATNIA POS. WIMYL.	10,63m²
0.04	SZATNIA GRES	10,63m²
0.05	KOMUNIKACJA GRES	66,14m²
0.06	PRACOWNIA FIZYCZNO – CHEMICZNA GRES	37,09m²
0.07	SALA LEKCYJNA GRES	31,46m²
0.08	SALA LEKCYJNA POS. WINYL.	31,46m²
0.09	SALA LEKCYJNA POS. WINYL.	31,46m²
0.10	SALA LEKCYJNA POS. WINYL.	31,46m²
0.11	WC MĘSKIE POS. WINYL.	4,92m²
0.12	WC MĘSKIE POS. WINYL.	7,27m²
0.13	WC DAMSKIE POS. WINYL.	4,11m²
0.14	WC DLA OSÓB NIEPEŁNOSPRAWNYCH / DAMSKIE POS. WINYL.	4,24m²
0.15	WC DAMSKIE POS. WINYL.	3,31m²

PRACOWNIA PROJEKTOWA ARKADIUSZ WODNICKI
25-358 Kielce, ul. Zagórska 42, tel. 3431284

temat: BUDOWA PAWILONU EDUKACYJNEGO Z ŁĄCZNIKIEM PRZY ISTNIEJĄCEJ SZKOLE PODSTAWOWEJ W UJEŹDZIE WRAZ Z ZAGOSPODAROWANIEM DZIAŁKI, PRZEBUDOWĄ INFRASTRUKTURY TECHNICZNEJ I UKŁADU KOMUNIKACYJNEGO NA DZ. NR 721/1 W UJAZDE GM. IWANISKA

etap/um: PROJEKT BUDOWLANY WYKONAWCZY

branża:	INSTALACJE ELEKTRYCZNE	specjalność:	podpis:	nr upr.:	data:
projektował:	mgr inż. Marek Alf	elektryczna		SWK/0306/PWOE/14	10.2017
sprawdził:	inż. Andrzej Gajewski	elektryczna		56/84	10.2017
opracował:	mgr inż. Iwona Sito				10.2017

rysunek: RZUT PARTERU – INSTALACJA OŚWIETLENIOWA

skala: 1:100 nr rys.: E1

PRAWA AUTORSKIE ZASTRZEŻONE