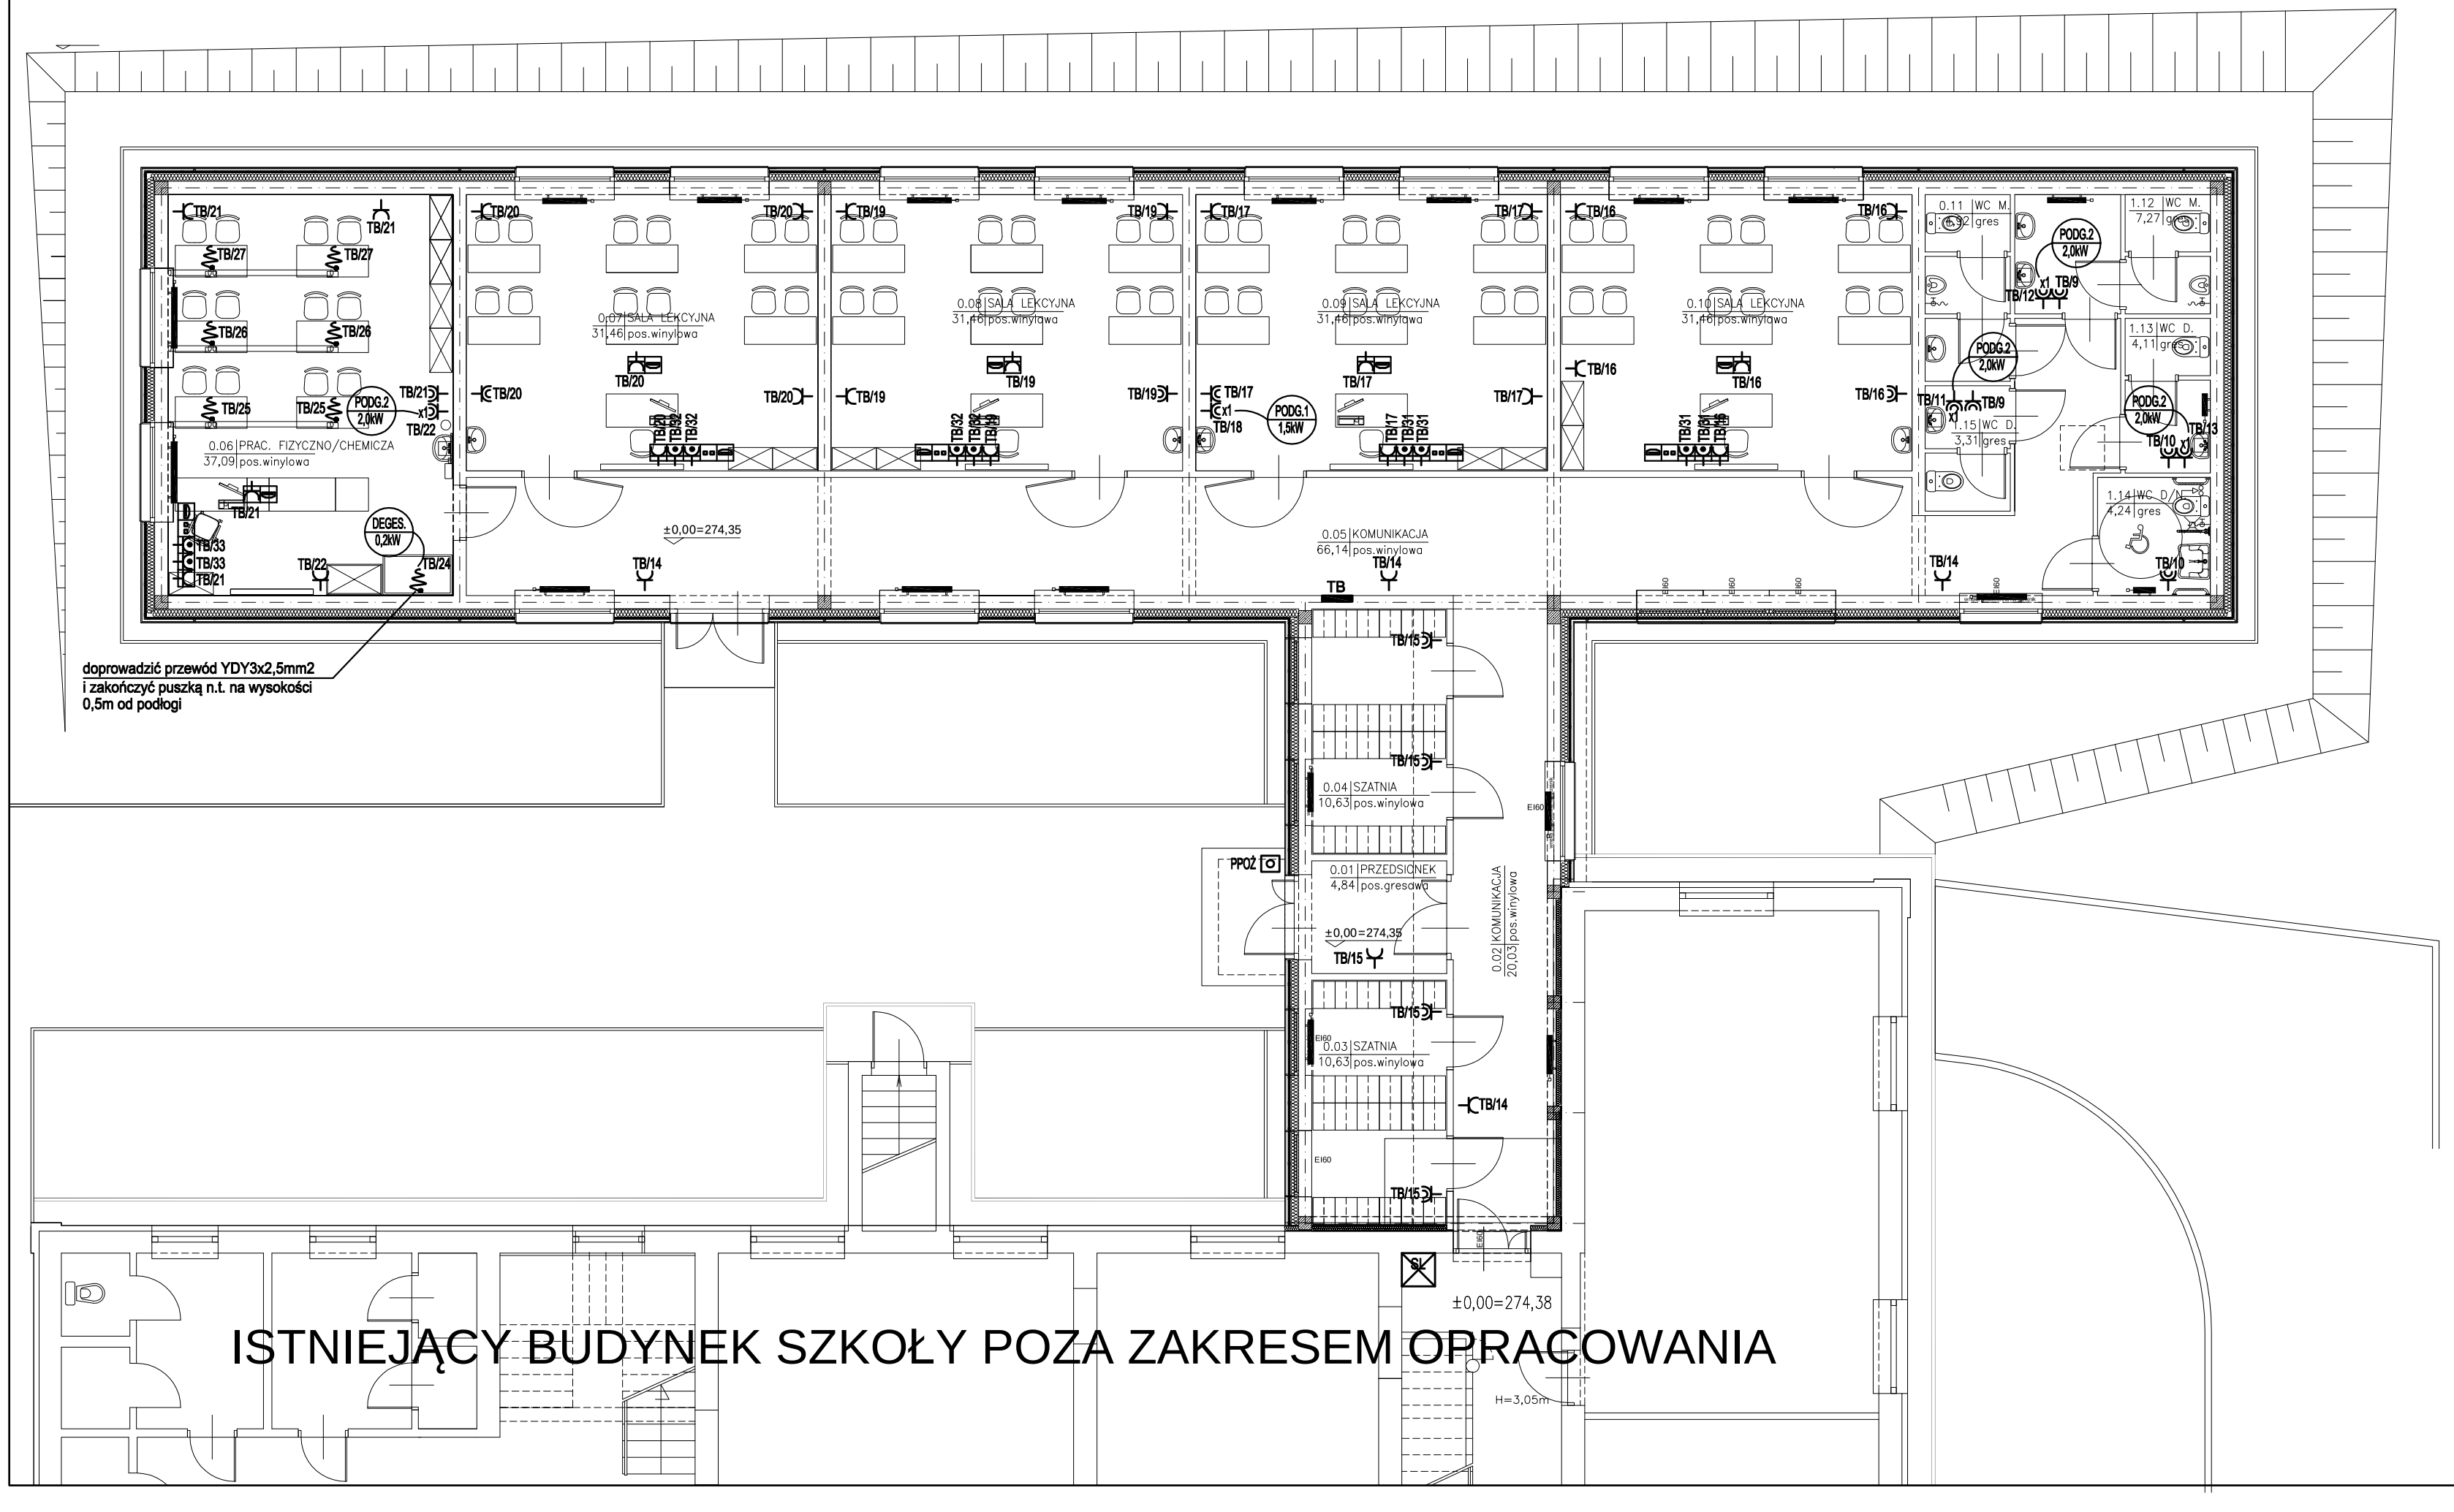

ISTNIEJĄCY BUDYNEK SZKOŁY POZA ZAKRESEM OPRACOWANIA

OZNACZENIA:

- rura DVR50 w posadzce
- zestaw gniazdowy p.t. w ramce wspólnej
  - gniazdo HDMI
  - gniazdo 2xRJ45 Kat.6 - logiczne (internet,telefon)
  - gniazdo 230V - dedykowane komputerowe DATA
  - gniazdo 230V - dedykowane komputerowe DATA
  - gniazdo 230V - ogólne
- zestaw gniazdowy p.t. w ramce wspólnej montowany na suficie
  - gniazdo HDMI
  - gniazdo 230V - ogólne
- wypust zasilający dane urządzenie według opisu
- gniazdo wtyczkowe jednofazowe p.t. podwójne
- gniazdo wtyczkowe jednofazowe p.t. pojedyńcze hermetyczne
- gniazdo wtyczkowe jednofazowe p.t. podwójne hermetyczne
- PPOŻ - przycisk wyzwalacza wyłącznika głównego WPPOŻ
- PODG.1 1,5kW - elektryczny podgrzewacz wody podumywalkowy 1,5kW/230V
- PODG.2 2,0kW - elektryczny podgrzewacz wody podumywalkowy 2,0kW/230V
- DEGES. 0,2kW - degestorium 0,2kW/230V

RZUT PARTERU INSTALACJA SIŁY 1:100

0.01	PRZEDSIONEK GRES	4,84m²
0.02	KOMUNIKACJA POS. WINYL.	20,03m²
0.03	SZATNIA POS. WIMYL.	10,63m²
0.04	SZATNIA GRES	10,63m²
0.05	KOMUNIKACJA GRES	66,14m²
0.06	PRACOWNIA FIZYCZNO – CHEMICZNA GRES	37,09m²
0.07	SALA LEKCYJNA GRES	31,46m²
0.08	SALA LEKCYJNA POS. WINYL.	31,46m²
0.09	SALA LEKCYJNA POS. WINYL.	31,46m²
0.10	SALA LEKCYJNA POS. WINYL.	31,46m²
0.11	WC MĘSKIE POS. WINYL.	4,92m²
0.12	WC MĘSKIE POS. WINYL.	7,27m²
0.13	WC DAMSKIE POS. WINYL.	4,11m²
0.14	WC DLA OSÓB NIEPEŁNOSPRAWNYCH / DAMSKIE POS. WINYL.	4,24m²
0.15	WC DAMSKIE POS. WINYL.	3,31m²

PRACOWNIA PROJEKTOWA ARKADIUSZ WODNICKI
25-358 Kielce, ul. Zagórska 42, tel. 3431284

temat: BUDOWA PAWILONU EDUKACYJNEGO Z ŁĄCZNIKIEM PRZY ISTNIEJĄCEJ SZKOLE PODSTAWOWEJ W UJEŹDZIE WRAZ Z ZAGOSPODAROWANIEM DZIAŁKI, PRZEBUDOWĄ INFRASTRUKTURY TECHNICZNEJ I UKŁADU KOMUNIKACYJNEGO NA DZ. NR 721/1 W UJAZDZIE GM. IWANISKA

stadium: PROJEKT BUDOWLANY WYKONAWCZY

branża:	INSTALACJE ELEKTRYCZNE	specjalność:		podpis:	nr upr.: / data:
projektował:	mgr inż. Marek Alf		elektryczna		SWK/0336/PWOK/14 10.2017
sprawdził:	inż. Andrzej Gajewski		elektryczna		56/84 10.2017
opracował:	mgr inż. Iwona Sito				10.2017

rysunek: RZUT PARTERU – INSTALACJA SIŁY

skala: 1:100 nr rys. E2

PRAWA AUTORSKIE ZASTRZEŻONE